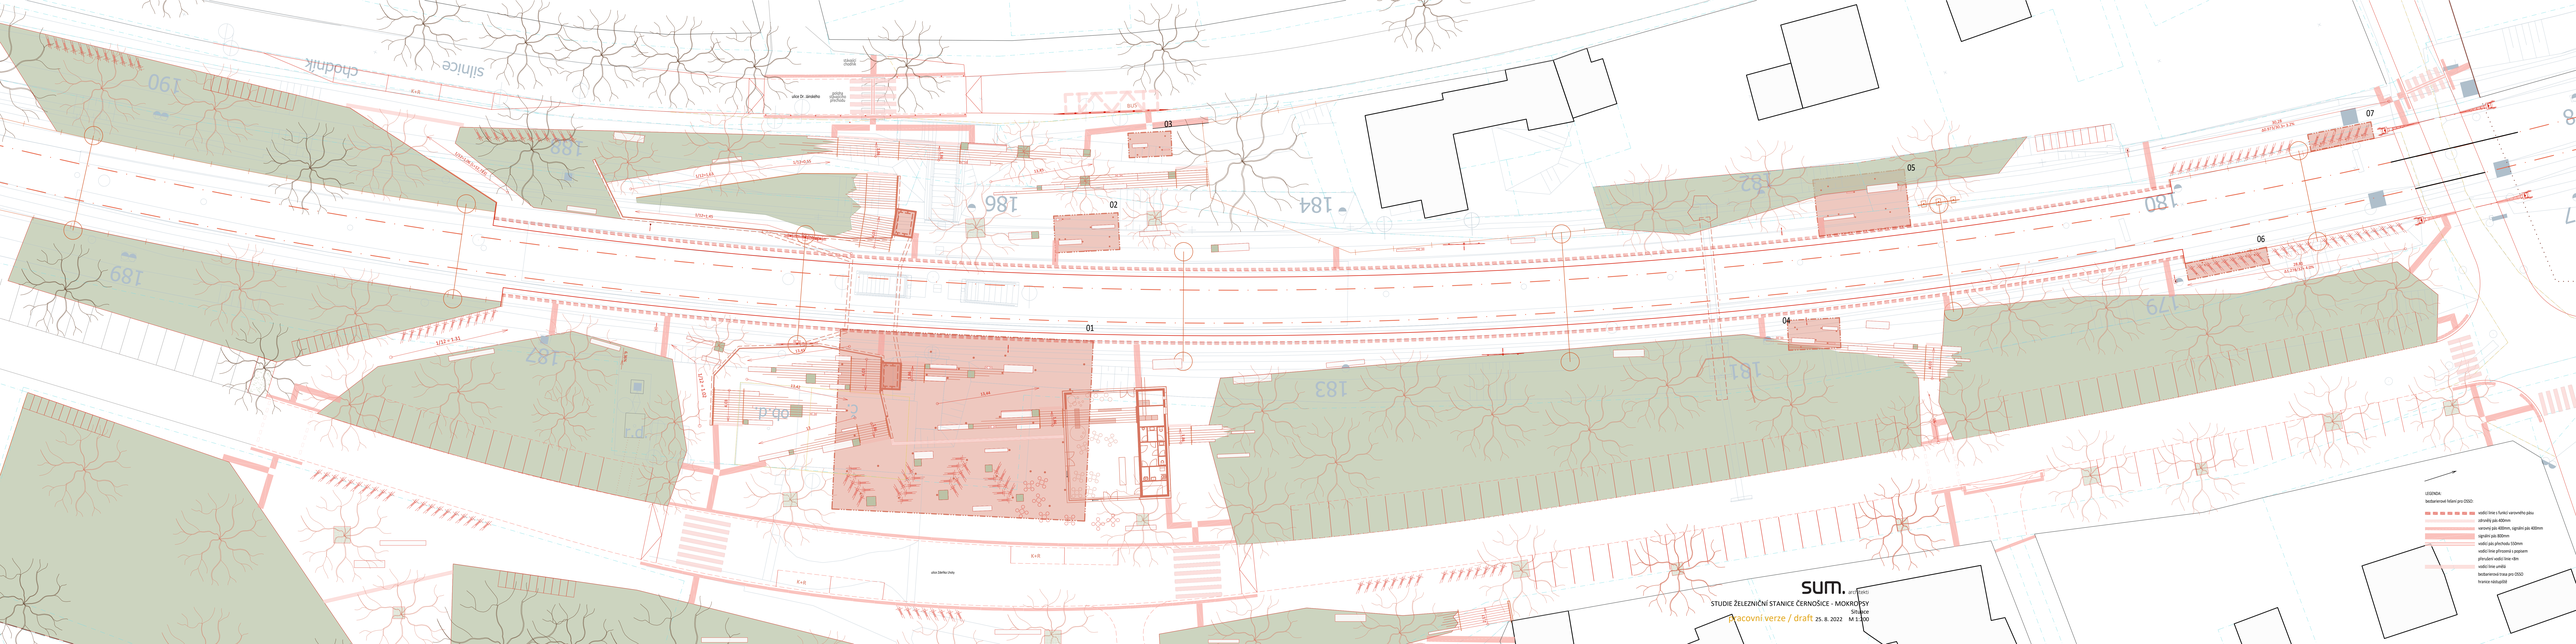
sum. ATELIÉR
STUDIE ŽELEZNIČNÍ STANICE ČERNOŠICE - MOKROVSY
Situace
Pracovní verze / draft 25. 8. 2022 M 1:1000
LEGENDA:
bezbariérové řešení pro DSO:
vodící linie s funkcí varovného pásu
střední pás 400mm
varovný pás 400mm, signální pás 400mm
signální pás 800mm
vodící pás přechodu 150mm
vodící linie přirozená s popisem
přerušení vodící linie tiše
vodící linie umělá
bezbariérová trasa pro DSO
hranice nástupiště
01
02
03
04
05
06
07
ulice Dr. Janského
ulice Starého mostu
ulice Starého Jirchářského
ulice Starého mostu
ulice Starého mostu
ulice Starého mostu