PŘEHLEDNÝ VÝKRES - NOVÝ STAV

POHLED ZPRAVA, M 1:200

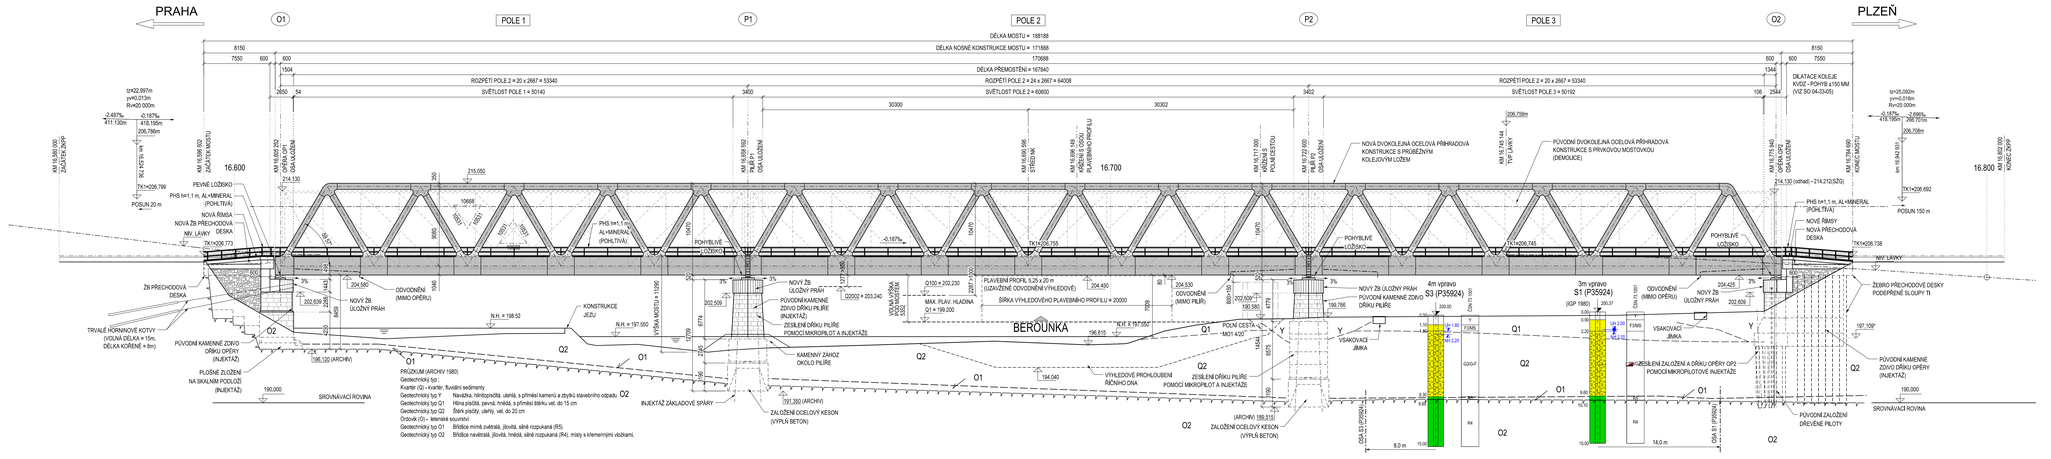
PRAHA
PLZEŇ
POLE 1
POLE 2
POLE 3
O1
P1
P2
O2
DÉLKA MOSTU = 188188
DÉLKA NOSNÉ KONSTRUKCE MOSTU = 171888
DÉLKA PŘEMOSTĚNÍ = 167940
ROZPĚTÍ POLE 2 = 20 x 2667 = 53340
ROZPĚTÍ POLE 2 = 24 x 2667 = 64008
SVĚTLOST POLE 1 = 50140
SVĚTLOST POLE 2 = 60660
SVĚTLOST POLE 3 = 50192
16.600
16.700
16.800
BEROUNKA
PEVNÉ LOŽISKO
POHYBLIVÉ LOŽISKO
NOVÁ ŽB PŘECHODOVÁ DESKA
NIV. LÁVKY
NOVÁ ŘÍMSA
PŘECHODOVÁ DESKA
PHS tl=1,1 m AL-MINERÁL (POHLTIVÁ)
NOVÝ ŽB ÚLOŽNÝ PRÁH
ODVODNĚNÍ (MIMO OPĚRU)
KONSTRUKCE JEZU
TRVALÉ HORNINOVÉ KOTVY (VODÍCÍ DÉLKA = 15m, DÉLKA KOŘENE = 8m)
PŮVODNÍ KAMENNÉ ZDIVO OPĚRY (INJEKTÁŽ)
PLOŠNÉ ZLOŽENÍ NA SKALNÍM PODLOŽÍ (INJEKTÁŽ)
SROVNÁVACÍ ROVINA
PŮVODNÍ KAMENNÉ ZDIVO DŘÍKU PILÍŘE (INJEKTÁŽ)
ZESÍLENÍ DŘÍKU PILÍŘE POMOCÍ MIKROPILOT A INJEKTÁŽE
KAMENNÝ ZÁHOZ OKOLO PILÍŘE
ZÁLOŽENÍ OCELOVÝ KESON (VÝPLŇ BETON)
PLAVEBNÍ PROFIL 5,25 x 20 m (UZAVŘENÉ ODVODNĚNÍ VÝHLEDOVÉ)
ŠÍŘKA VÝHLEDOVÉHO PLAVEBNÍHO PROFILU = 20000
MAX. PLAV. HLADINA Q1 = 199.200
Q100 = 202.230
Q5002 = 203.240
POLNÍ CESTA - MO1 a/2
VSAKOVACÍ JÍMKA
4m vpravo S3 (P35924)
3m vpravo S1 (P35924)
ZÁVĚR P TP1.550
ZÁVĚR P TP1.555
ZÁVĚR P