PŘÍČNÉ ŘEZY - NOVÝ STAV

PŘÍČNÝ ŘEZ V POLI, M 1:50

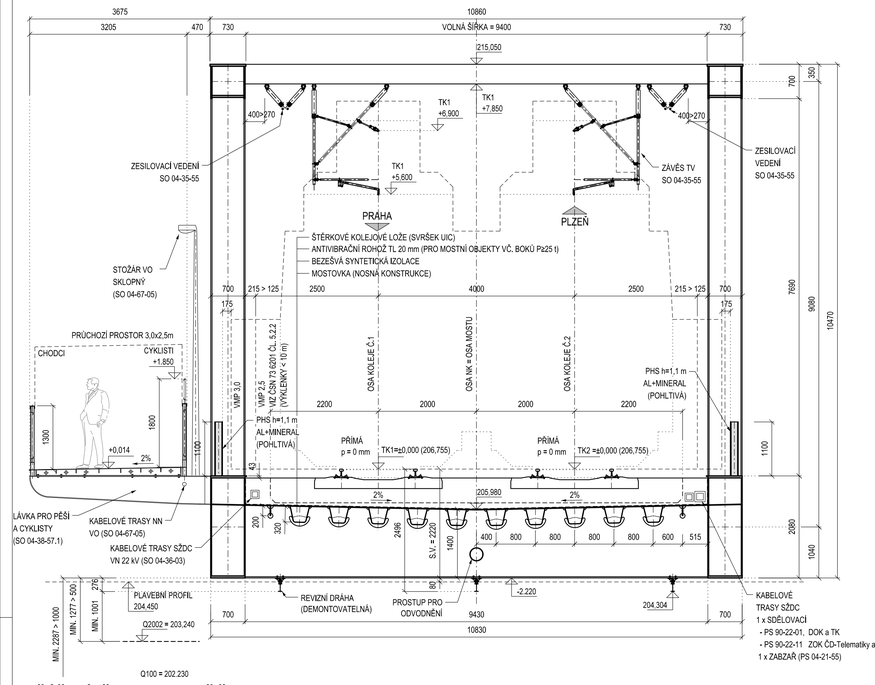

PŘÍČNÝ ŘEZ NAD PILÍŘEM, M 1:50

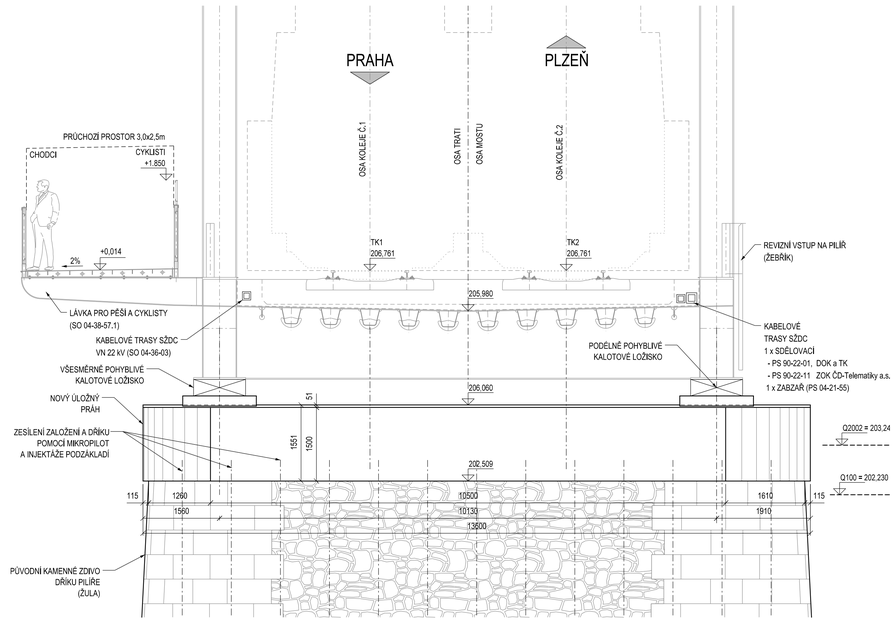

POZNÁMKY

1. VŠEOBECNĚ VIZ PŘÍLOHA 1 - TECHNICKÁ ZPRÁVA

PŘÍČNÝ ŘEZ NA OPĚŘE OP1, M 1:50

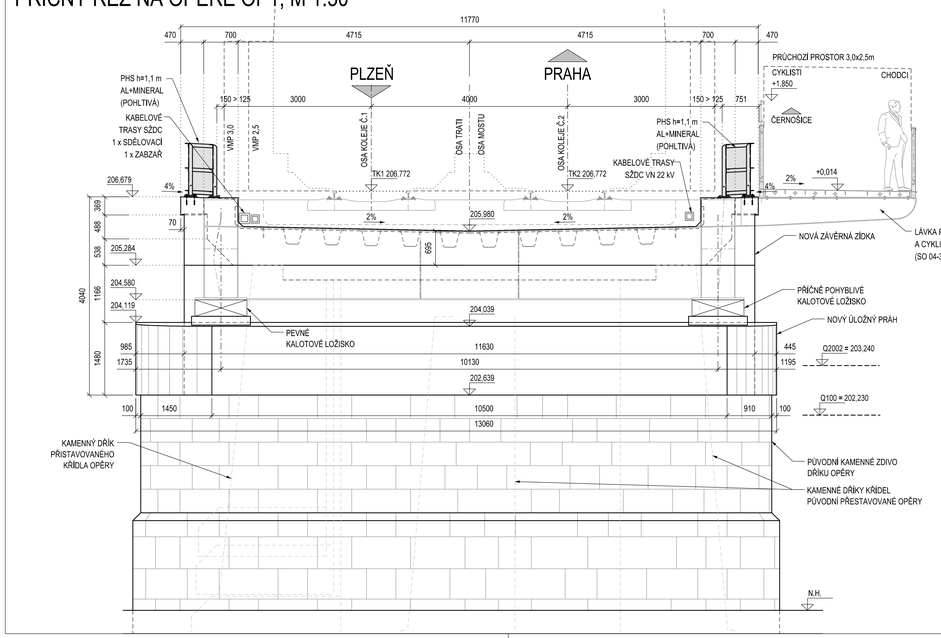

PŘÍČNÝ ŘEZ NA OPĚŘE OP2, M 1:50

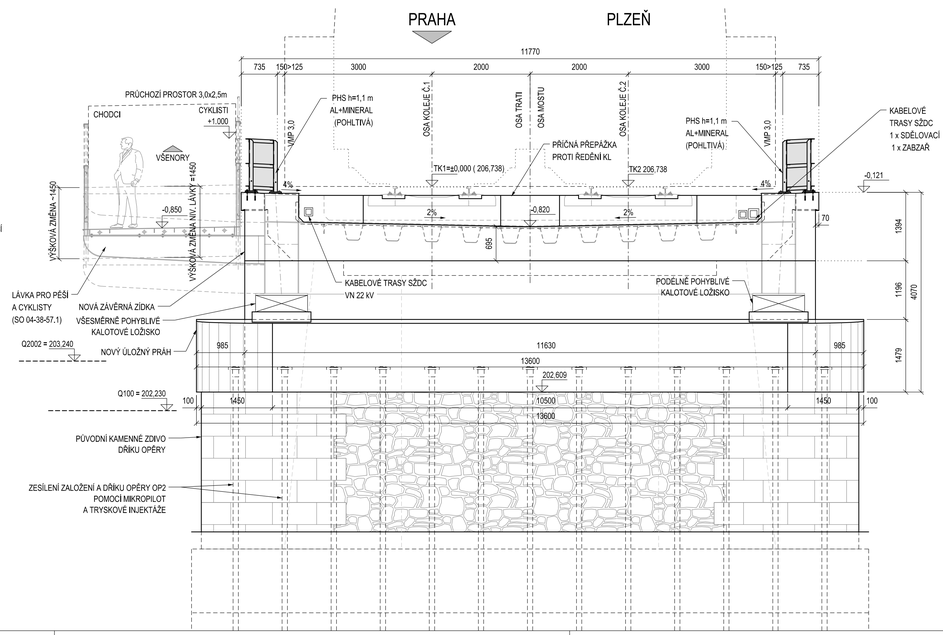

Ministerstvo dopravy
Státní fond dopravní infrastruktury

DOKUMENTACE PO PŘIPOMÍNKÁCH 02/2021

VÝŠKOVÝ SYSTÉM Bpv | SOUŘADNICOVÝ SYSTÉM S-JTSK

Číslo změny:	Obsah změny:	Datum změny:
01	-	-
02	-	-
03	-	-

Objednatel: Správa železniční dopravní cesty, s.o., Dlážděná 1003/7, 110 00 Praha 1
Stavební správa západ, Sokolovská 278/1955, 190 00 Praha 9

Zhotovitel: Účastníci Společnosti "SP+SEU+PRX_Berounka-Karlštejn_PD"

SUDOP PRAHA | SUDOP EU | PRODEX ORGANIZAČNÍ SLOŽKA, Perucká 2481/5, 120 00 Praha 2

Správce: SUDOP PRAHA
SUDOP PRAHA a.s.
Olšanská 1a, 130 80 Praha 3
tel.: +420 267 094 111
e-mail: praha@sudop.cz

Vedoucí týmu: ING. PAVEL KUBÁT
Asistent vedoucího týmu: ING. LUKÁŠ PÁNÍK
Specialista profese: ING. ONDŘEJ O´NEILL

Středisko: SUDOP PRAHA a.s., STŘEDISKO - MOSTŮ

Vedoucí střediska:	Odpovědný projektant SO, IO, PS:	Vypracoval:	Kontrolovat:
ING. DANA WANGLER	ING. MARTIN VLASÁK	ING. MÁRTIN VLASÁK	ING. JAROSLAV VOŘÍŠEK

Název akce: **OPTIMALIZACE TRATI ODB. BEROUNKA (VČETNĚ) - KARLŠTĚJN (VČETNĚ)**
Číslo smlouvy: 17-316,230
Projektový stupeň: DUR

Část: MOSTY, PROPUSTKY, ZDI
SO 04-38-57 ČERNOŠICE - DOBŘICHOVICE
ŽELEZNIČNÍ MOST - EV. KM 16,700
Datum: 02/2021
Číslo části: D.2.1.4.3

Název přílohy: **NOVÁ STAV - PŘÍČNÉ ŘEZY**
Měřítko: 1:50
Počet formátů: 10xA4
Číslo přílohy: **005**

DOKUMENT LZE UŽÍVAT POUZE VE SMYSLU PŘÍSLUŠNÉ SMLOUVY O DÍLO, ŽÁDNÁ JEHO ČÁST NEMŮŽE BÝT DLE ZÁKONA Č.121/2000 SB. KOPÍROVÁNA NEBO JINÝM ZPŮSOBEM ROZMNOŽOVÁNA. BEZ SOUHLASU SUDOP PRAHA a.s.