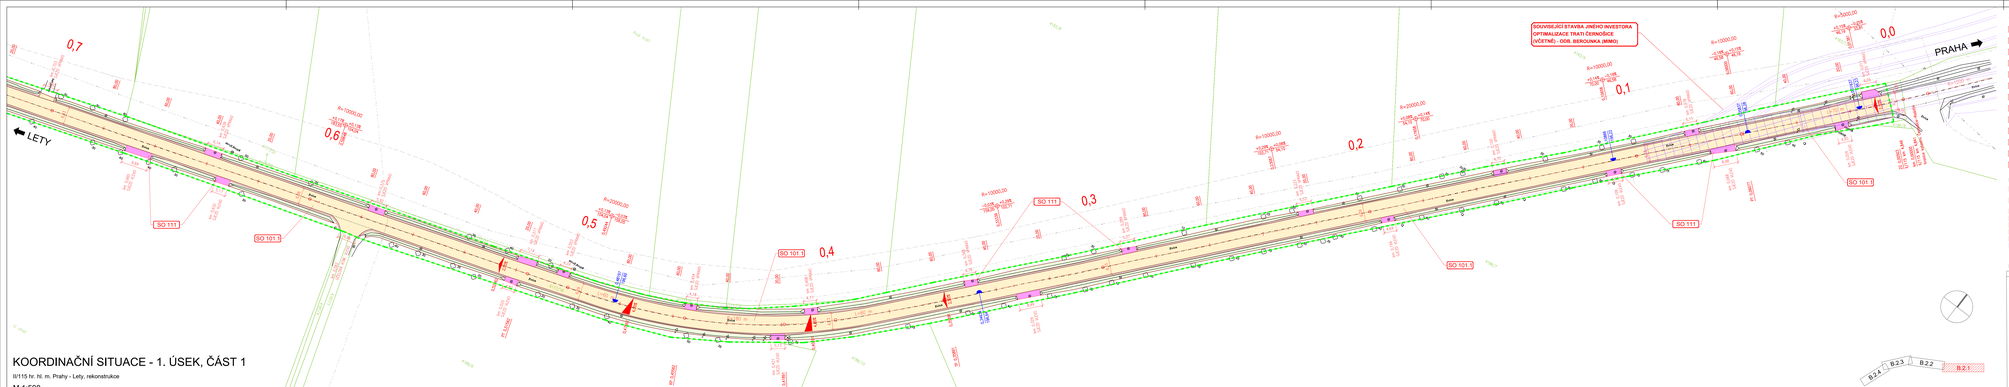

KOORDINAČNÍ SITUACE - 1. ÚSEK, ČÁST 1

II/115 hr. hl. m. Prahy - Lety, rekonstrukce

M 1:500

SEZNAM STAVEBNÍCH OBJEKTŮ A JEJICH SPRÁVCŮ:

SO 001	Příprava staveniště, 1. úsek	nepřidává se	SO 301	Dočasná komunikace, 1. úsek	KSÚS SK
SO 002	Příprava staveniště, 2. úsek	nepřidává se	SO 302	Dočasná komunikace, 2. úsek	KSÚS SK
SO 101	Rekonstrukce komunikace, 1. úsek, km 0,000-1,230	KSÚS SK	SO 303	Ochrana kanalizace	Aquaconsult, spol. s r. o.
SO 101	Rekonstrukce komunikace, 1. úsek, km 1,290-KÚ	KSÚS SK	SO 304	Ochrana vodovodu	Aquaconsult, spol. s r. o.
SO 102	Rekonstrukce komunikace, 2. úsek, km 1,230-2,000	KSÚS SK	SO 401	Přeložka vedení NN ČEZ distribuce	ČEZ Distribuce, a. s.
SO 102	Rekonstrukce komunikace, 2. úsek, km 0,820-2,055	KSÚS SK	SO 402	Přeložka sdělovacího vedení CETIN	CETIN, a. s.
SO 102	Rekonstrukce komunikace, 2. úsek, km 2,055-KÚ	KSÚS SK	SO 404	Ochrana kabelů NN	ČEZ Distribuce, a. s.
SO 112	Sanity, 1. úsek	vlastníci	SO 405	Ochrana kabelů VO a NN	ELTODO, a. s.
SO 112	Sanity, 2. úsek	vlastníci	SO 406	Ochrana sdělovacích kabelů	CETIN, a. s.
SO 113	Úprava chodníku Dobřichovice	město Dobřichovice	SO 601	Ochrana STL plynovodu	GasNet, s.r.o.
SO 114	Obrubníky Černošice	město Černošice			
SO 181	Dočasné odvodnění vsakem	KSÚS SK			
SO 201	Úprava mostu ev. č. 115-009	KSÚS SK			

LEGENDA PLOCH:

- VOZOVKA - ASF. BETON, PLNÁ REKONSTRUKCE
- VOZOVKA - ASF. BETON, PŘEDCHÁZÍ RECYKLACE ZA STUDENA
- ŠJEZDY - K-MAT
- CHODNÍK - BETONOVÁ DLAŽBA
- NEZPEVNĚNÁ KRAJNICE
- TERÉNNÍ ÚPRAVY
- PROCEDÉRNÁ A REPROFILACE PŘÍKOPU
- ÚPRAVA POVRCHU LOŽENÍ

LEGENDA ČAR A ZNAČEK:

- HRANY NOVÉ
- HRANY STÁVAJÍCÍ
- HRANICE KN
- VODOROVNÉ DOPRAVNÍ ZNAČENÍ
- LIČNÍ PRUH NOVÉ / STÁVAJÍCÍ
- STÁVAJÍCÍ KOLMÉ DOPR. ZNAČENÍ
- STÁVAJÍCÍ OPLOCENÍ
- STÁVAJÍCÍ DOSLUNÉ SVODIDLO
- STÁVAJÍCÍ SLOUPY VO
- STÁVAJÍCÍ SDZ

SOUVISEJÍCÍ STAVBY:

- OPTIMALIZACE TRATI ČERNOŠICE (ÚČETNÍ) - ODB. SEKCIJUNKA (MMO)
- OBNOVA VODOVODU V RADOTÍNSKÉ ULICI
- VODOVOD A KANALIZACE V ULICI V VODÁRNY
- RADOTÍNSKÁ VEŘEJNÉ OSVĚTLENÍ

LEGENDA INŽENÝRSKÝCH SÍTÍ:

majetkový správci(ci)

správce	
	KANALIZACE SEC KOLEJÍŠNÍ (Aquaconsult)
	KANALIZACE SPLAŠKOVÁ (Aquaconsult)
	KANALIZACE TLAKOVÁ (Aquaconsult)
	VODOVOD (Aquaconsult)
	PLYNOVOD (GasNet)
	NN PODZ. (ČEZ Distribuce)
	NN NADZ. (ČEZ-D, CETIN)
	NN PODZ. NEVYŘÍ. (ČEZC)
	VN PODZ. (ČEZ-D)
	VN NADZ. (ČEZ-D, CEPS)
	VVN PODZ. (ČEZ-D)
	VO PODZ. (ELTODO, dříve Lety)
	VO NADZ. (ELTODO)
	SDĚLOVACÍ KABEL PODZ. (CETIN, Stec Tetia)
	SDĚLOVACÍ KABEL NADZ. (CETIN)
	SDĚLOVACÍ KABEL OPT. (CETIN)
	SDĚLOVACÍ KABEL OPT. (T-Mobile, CRAKOM)
	SDĚLOVACÍ KABEL VVKS PODZ. (UPC)
	SDĚLOVACÍ KABEL OPT. (GO Networks)
	RADIOVÉ SÍTĚ (CETIN)
	KANALIZACE TLAKOVÁ - SOUVISEJÍCÍ STAVBA JINÉHO INVESTORA
	VODOVOD - SOUVISEJÍCÍ STAVBA JINÉHO INVESTORA
	OSVĚTLENÍ - INVESTORSKÁ VEŘEJNÉ

01	11/2022	Koordinace se souvisejícími stavbou železnice	Arko DCI
Č.	Datum	Popis	Vypracoval Schválil

REVIZE

Souřadnicový systém S-JTSK, výškový systém Bpv

Objednatel:

Středočeský kraj
Zborovská 81/11,
150 21 Praha 5

Středočeský kraj

Projektový manažer(ka): Ing. Martin Pěkniczo	Odpovědný projektant: Ing. Martin Pěkniczo	Zhotovitel: Arko, Sedlčanská 122, spol. s r.o.
Technický kontrolor: Ing. Martin Daniel	Hlavní inženýr projektu: Ing. Dušan Cichra	tel.: +420 311 513 111 +420 311 513 100 +420 311 513 113 +420 311 513 112 +420 311 513 114 +420 311 513 115 +420 311 513 116 +420 311 513 117 +420 311 513 118 +420 311 513 119 +420 311 513 120 +420 311 513 121 +420 311 513 122 +420 311 513 123 +420 311 513