




CHODNÍK V ZELENÍ - DLAŽBA

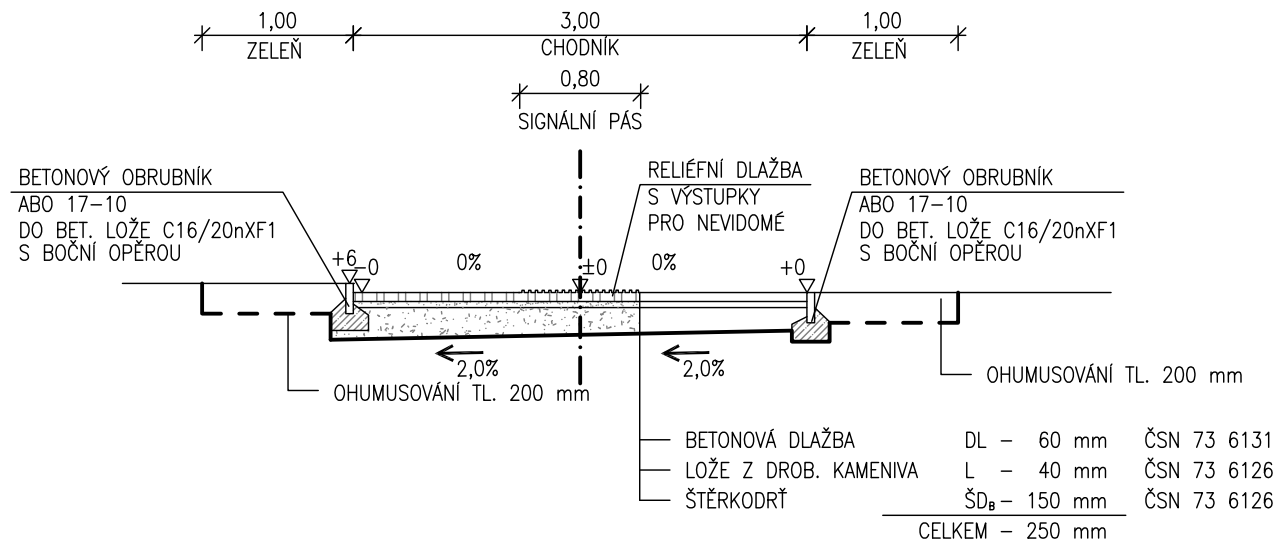

CHODNÍK V ZELENÍ - MLAT

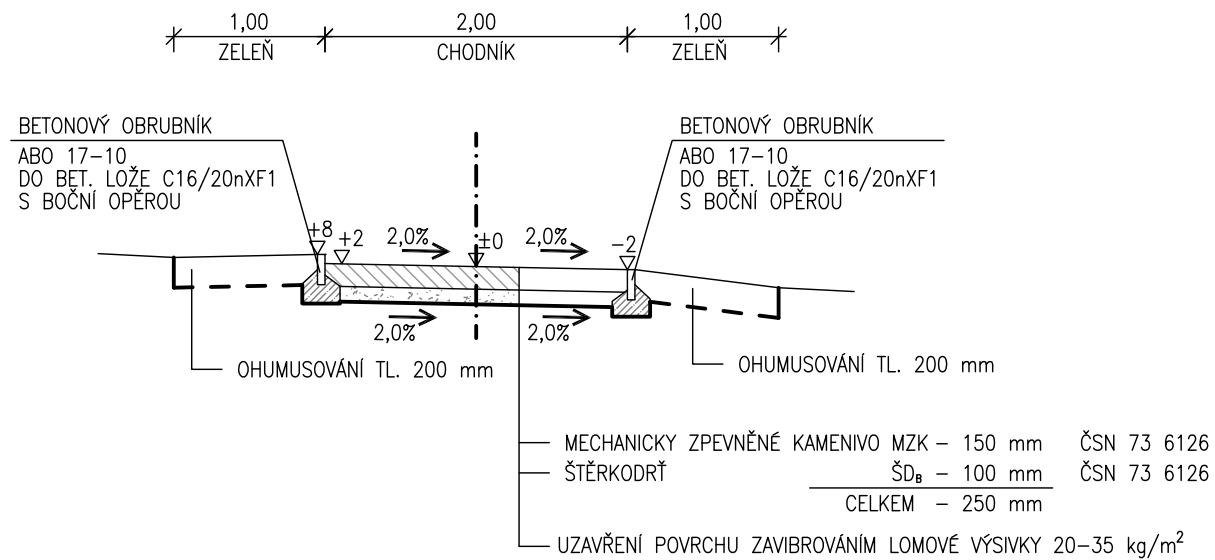

SCHODY

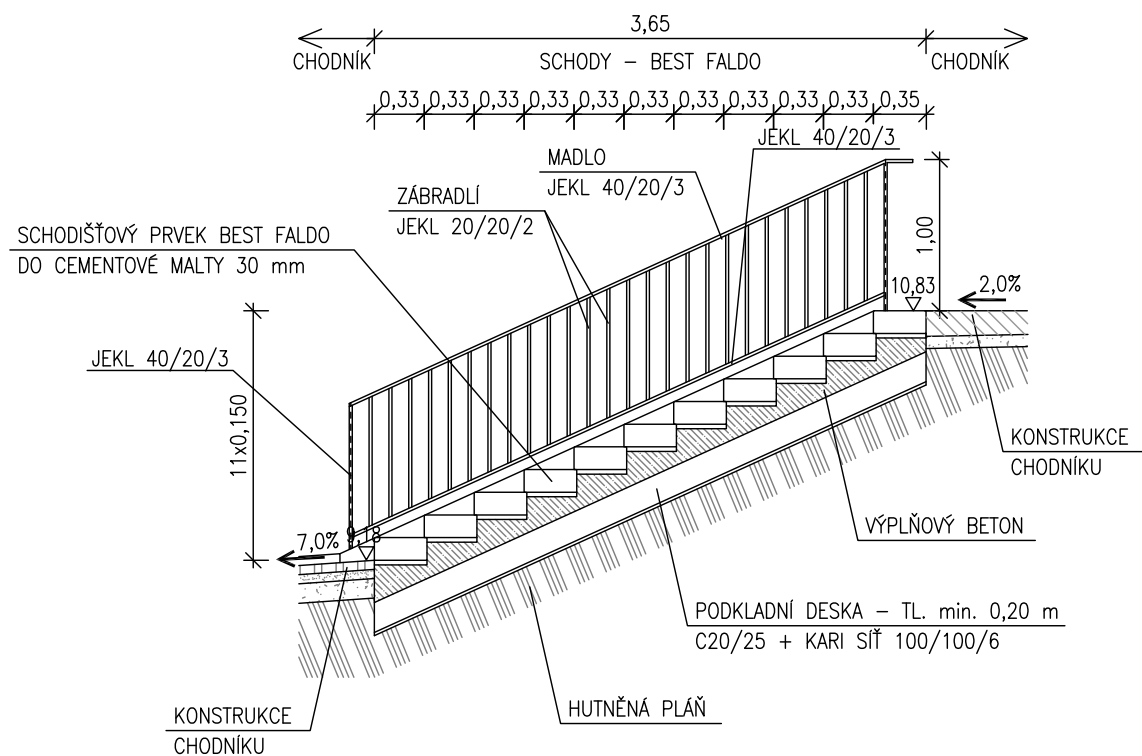

PPU spol. s.r.o.

INŽENÝRSKÝ ATELIER
PORADENSTVÍ - PROJEKCE - URBANISMUS
VYŽLOVSKÁ 2243 / 36, 100 00 PRAHA 10

DOPRAVA, KOMUNIKACE, TERÉNNÍ ÚPRAVY
INŽENÝRSKÉ SÍTĚ, TECHNICKÁ INFRASTRUKTURA
ŽIVOTNÍ PROSTŘEDÍ, HLUK, EXHALACE
POČÍTAČOVÉ ZPRACOVÁNÍ, PLOTROVÁNÍ

ZÁPIS V OBCHODNÍM REJSTŘÍKU U MĚSTSKÉHO SOUDU
V PRAZE, ODDÍL C, Č.VLOŽKY 20939, IČ 49613481

VYPRACOVAL: BC. KLÁRA HOŘKÁ

KONTOLOVAL: ING. MARCEL KAMÍNEK

ODP.PROJEKTANT SPEC.: ING. TOMÁŠ VEJRAŽKA

ŠÉFPROJEKTANT STAVBY: ING. TOMÁŠ VEJRAŽKA

STAVBA: PROPOJENÍ CHODNÍKU MEZI ULICÍ A. V. NOVÁKA A DR. JANSKÉHO,
ČERNOŠICE

PROFESE: DOPRAVA

ČÁST

STUPEŇ PD: DUSP

D.1.1

FORMÁTY A4: 2

Č.PŘÍLOHY

VÝKRES:

VZOROVÉ PŘÍČNÉ ŘEZY

MĚŘÍTKO: 1:50

4

OBJEDNAVATEL: MĚSTO ČERNOŠICE

Zak.č.:

DATUM: 08/2019