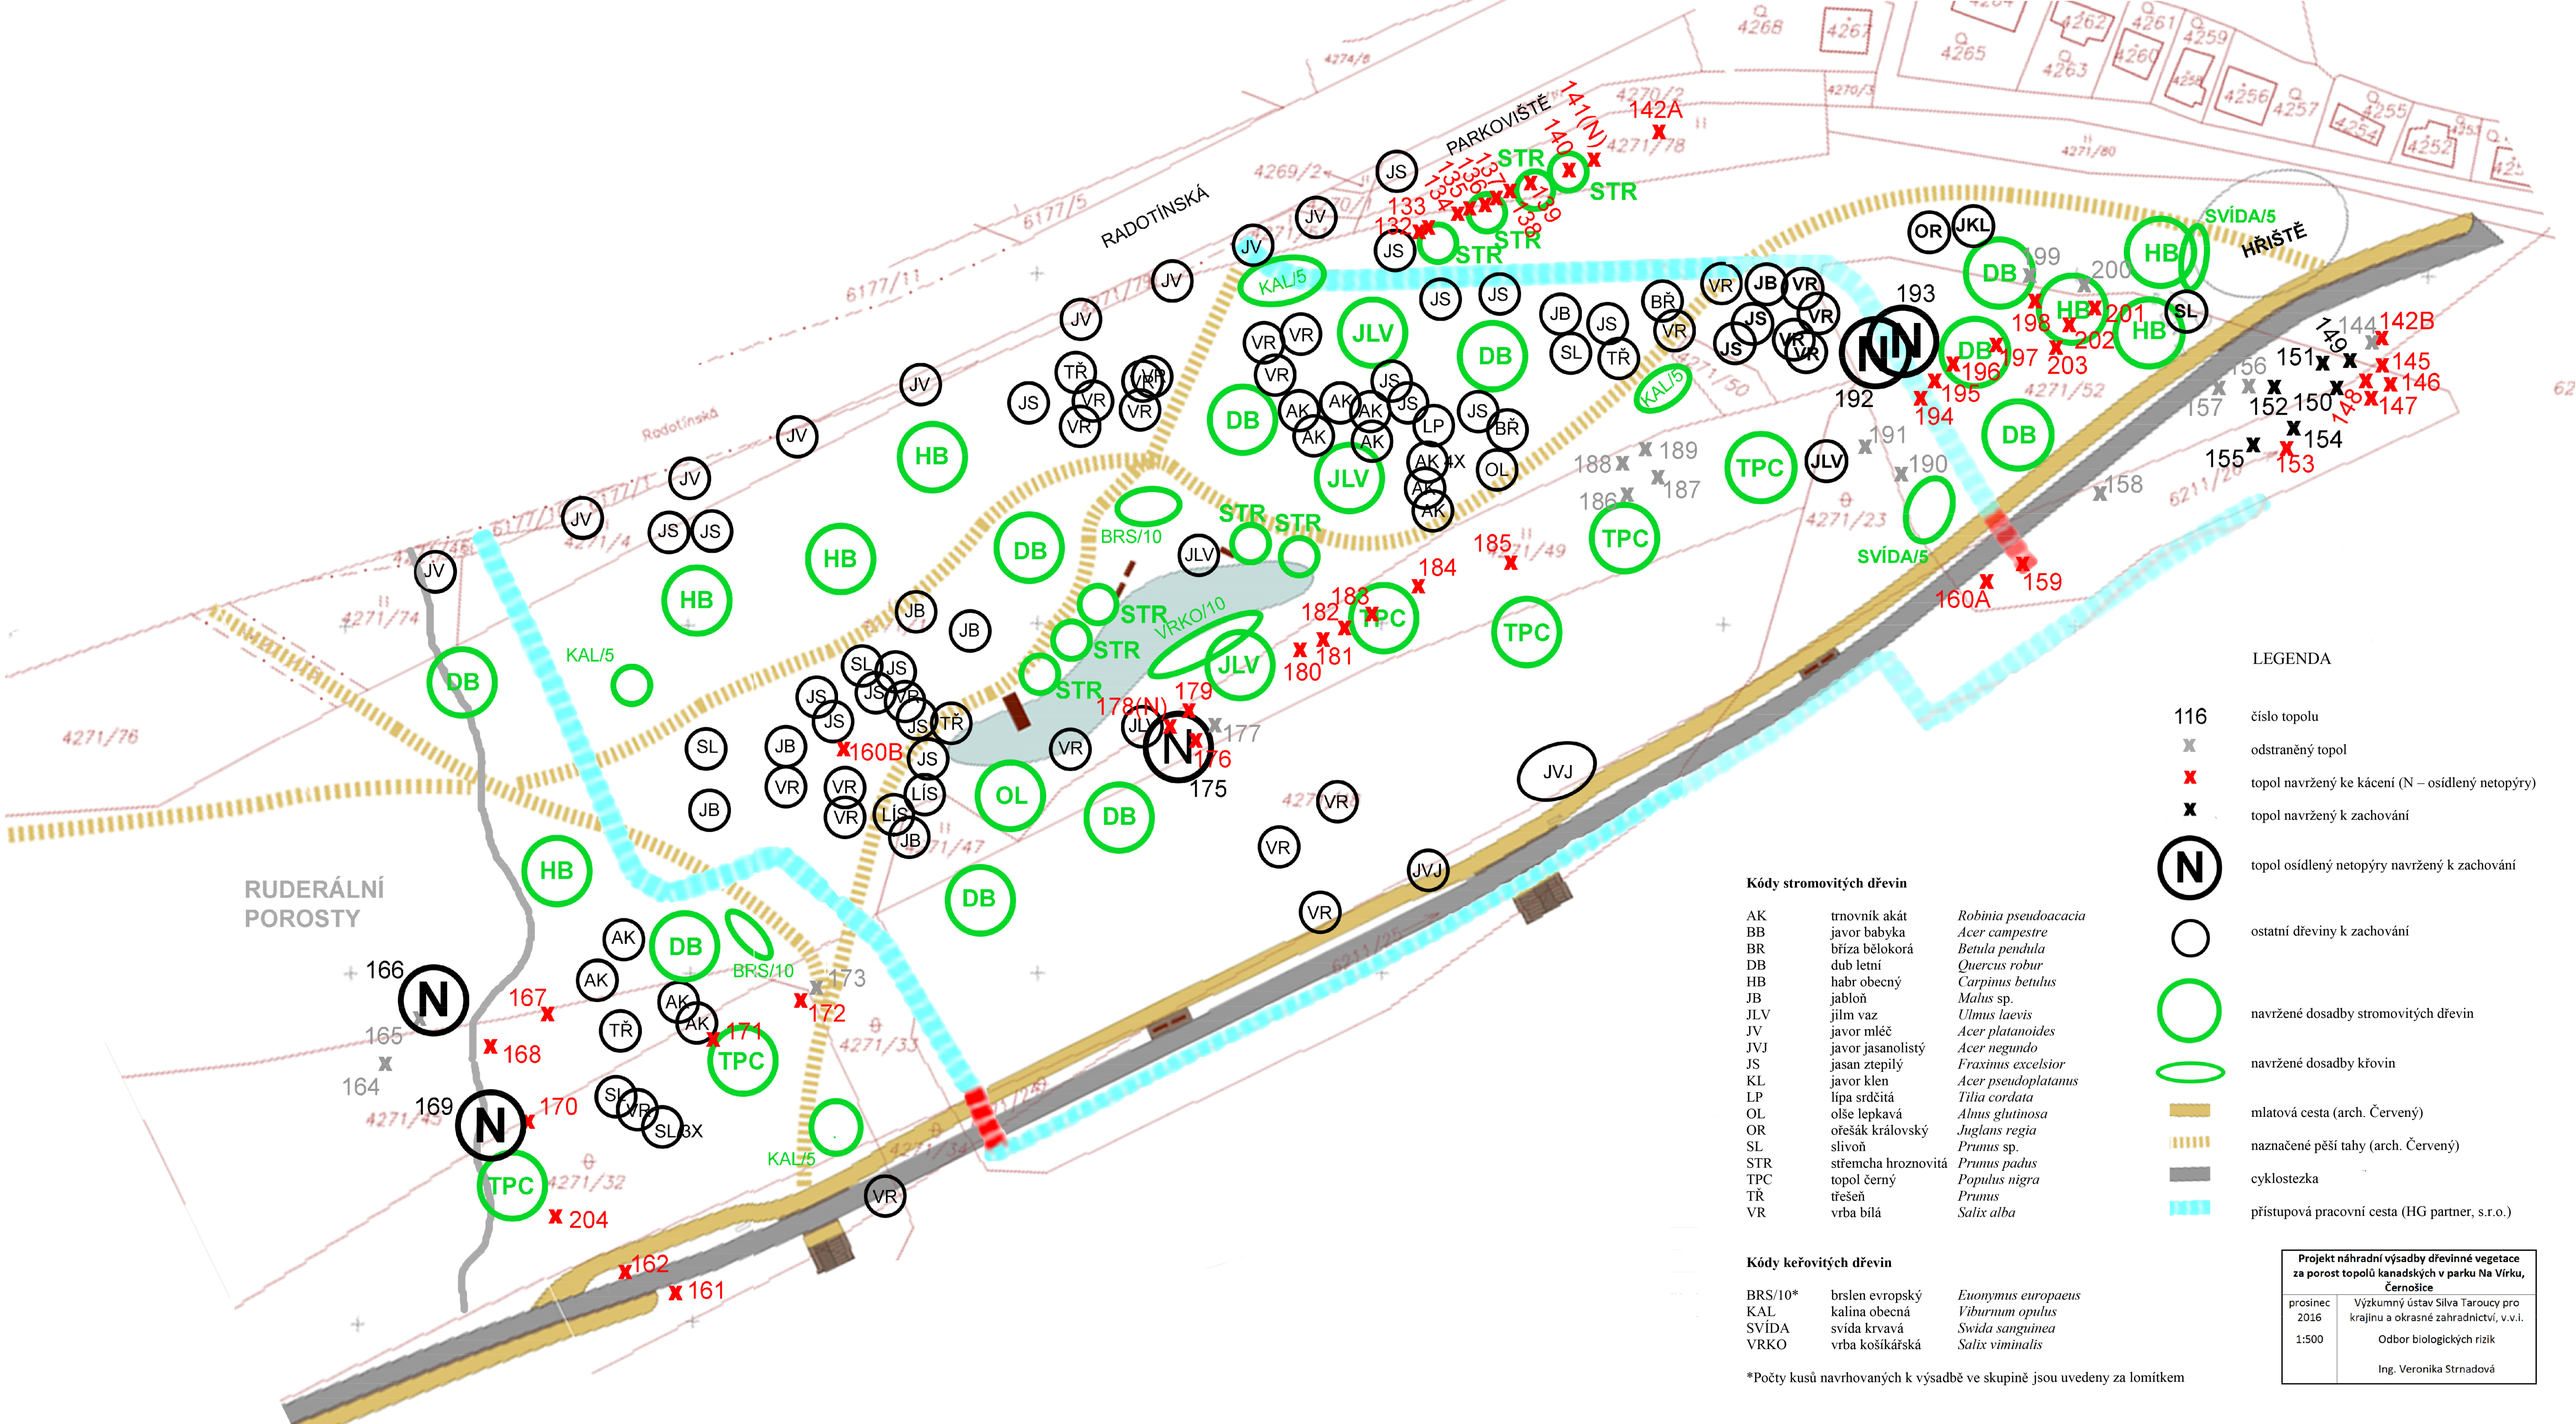

LEGENDA

116	číslo topolu
x	odstraněný topol
x	topol navržený ke kácení (N – osídlený netopýry)
x	topol navržený k zachování
N	topol osídlený netopýry navržený k zachování
	ostatní dřeviny k zachování
	navržené dosadby stromovitých dřevin
	navržené dosadby křovin
	mlatová cesta (arch. Červený)
	naznačené pěší tahy (arch. Červený)
	cyklostezka
	přístupová pracovní cesta (HG partner, s.r.o.)

Kódy stromovitých dřevin

AK	trnovník akát	*Robinia pseudoacacia*
BB	javor babyka	*Acer campestre*
BR	bříza bělokorá	*Betula pendula*
DB	dub letní	*Quercus robur*
HB	habr obecný	*Carpinus betulus*
JB	jabloň	*Malus* sp.
JLV	jilm vaz	*Ulmus laevis*
JV	javor mléč	*Acer platanoides*
JVJ	javor jasanolistý	*Acer negundo*
JS	jasan ztepilý	*Fraxinus excelsior*
KL	javor klen	*Acer pseudoplatanus*
LP	lípa srdčitá	*Tilia cordata*
OL	olše lepkavá	*Alnus glutinosa*
OR	ořešák královský	*Juglans regia*
SL	slivoň	*Prunus* sp.
STR	střemcha hroznovitá	*Prunus padus*
TPC	topol černý	*Populus nigra*
TŘ	třešeň	*Prunus*
VR	vrba bílá	*Salix alba*

Kódy keřovitých dřevin

BRS/10*	brslen evropský	*Euonymus europaeus*
KAL	kalina obecná	*Viburnum opulus*
SVÍDA	svída krvavá	*Swida sanguinea*
VRKO	vrba košíkářská	*Salix viminalis*

*Počty kusů navrhovaných k výsadbě ve skupině jsou uvedeny za lomítkem

Projekt náhradní výsadby dřevinné vegetace za porost topolů kanadských v parku Na Vírku, Černošice

prosinec 2016	Výzkumný ústav Silva Tarouca pro krajinu a okrasné zahradnictví, v.v.i.
1:500	Odbor biologických rizik
	Ing. Veronika Strnadová