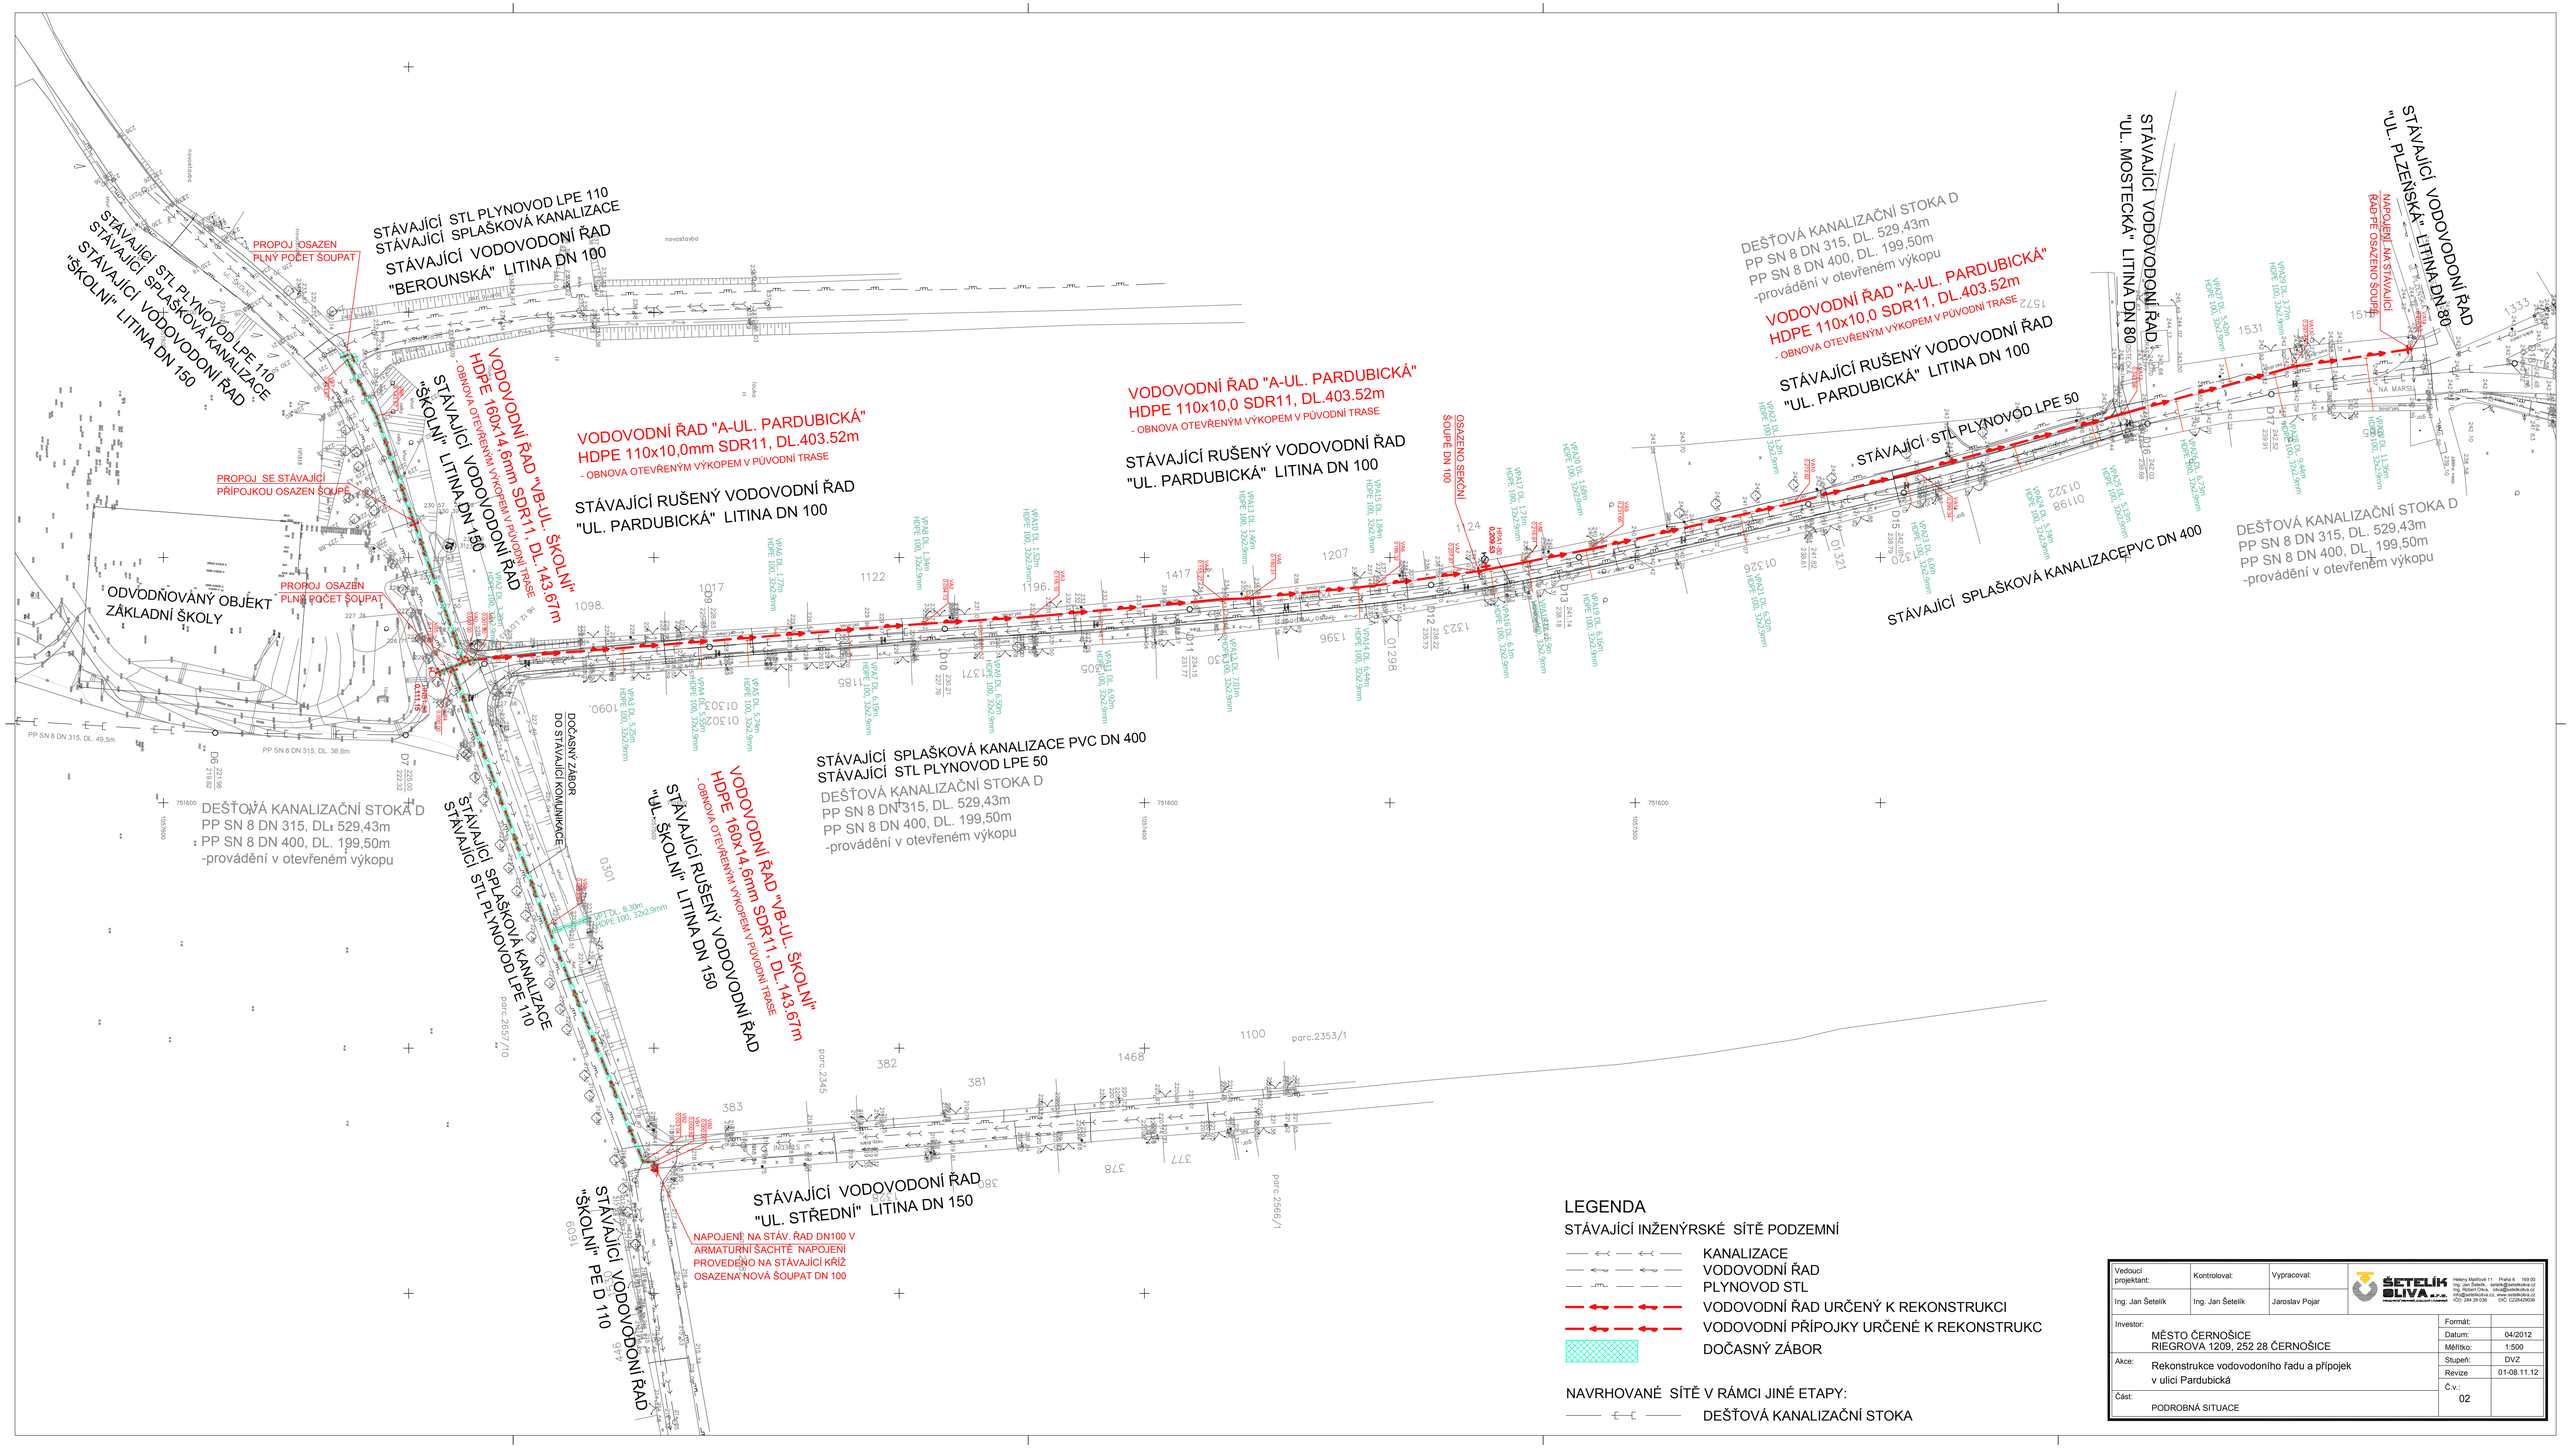

Vedoucí projektant:	Kontroloval:	Vypracoval:	ŠETELÍK OLIVA s.r.o. PROJEKTOVÁ INŽENÝRSKÁ KANCELÁŘ, ČERNOŠICE
Ing. Jan Šetelík	Ing. Jan Šetelík	Jaroslav Pojar	Heleny Malířové 11 Praha 6 169 00 Ing. Jan Šetelík, setelik@setelikoliva.cz Ing. Robert Oliva, oliva@setelikoliva.cz info@setelikoliva.cz www.setelikoliva.cz IČO: 294 29 036 DIČ: CZ294290036

Investor:	MĚSTO ČERNOŠICE RIEGROVA 1209, 252 28 ČERNOŠICE	Formát:	
		Datum:	04/2012
		Měřítko:	1:500
Akce:	Rekonstrukce vodovodního řadu a přípojek v ulici Pardubická	Stupeň:	DVZ
		Revize	01-08.11.12
Část:	PODROBNÁ SITUACE	Č.v.: 02	