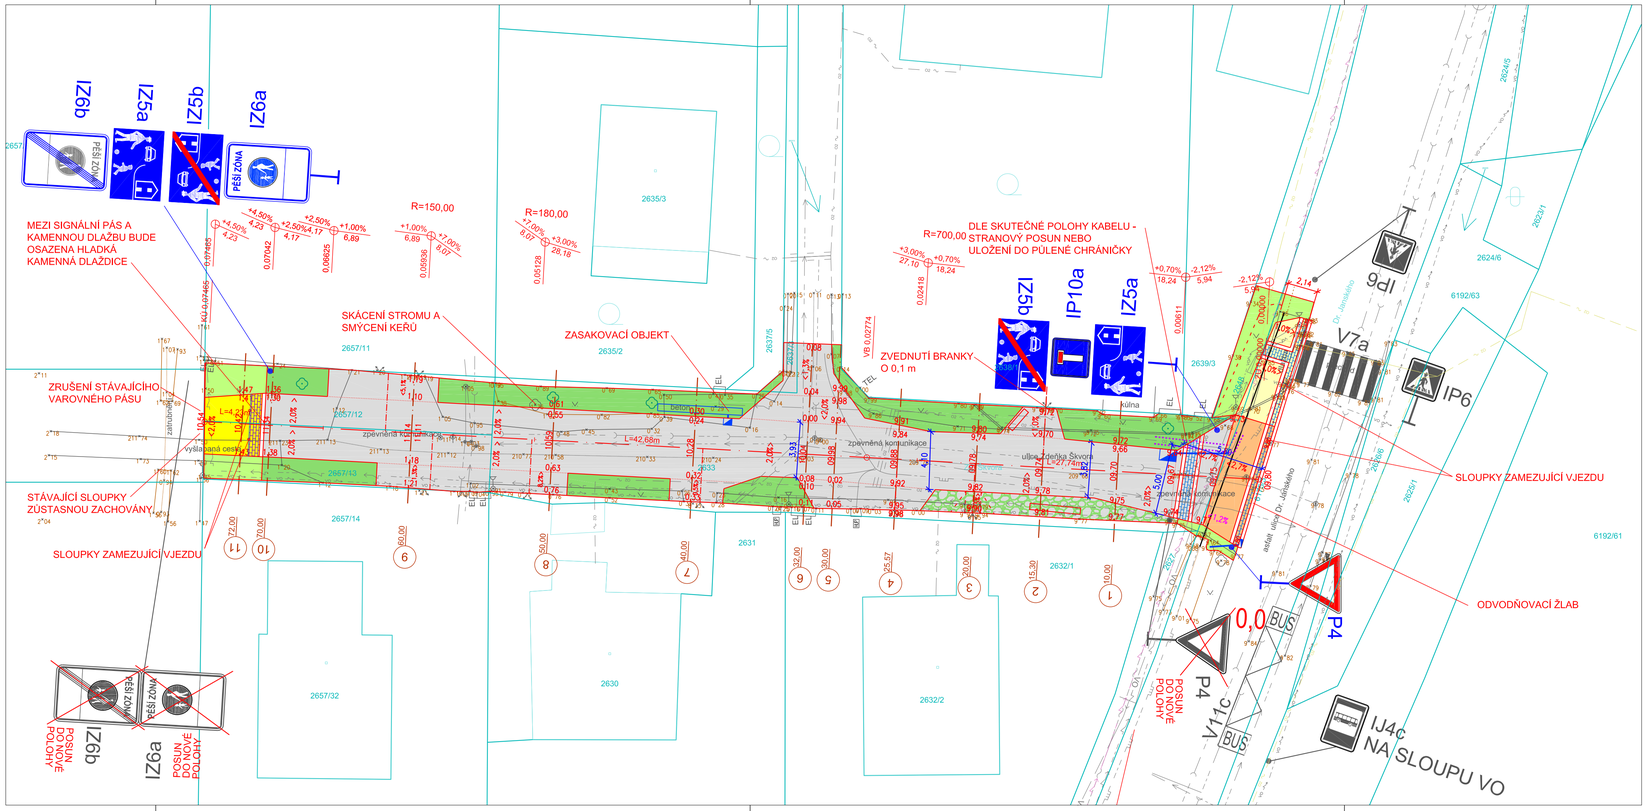

POZOR !

1) POKUD NA VÝKRESECH NEJSOU KÓTY, NEODMĚROVAT Z VÝKRESU A DOTÁZAT SE PPU, s.r.o.
2) JAKÉKOLIV NEJASNOSTI NEBO ROZPORY MEZI VÝKRESY MUSÍ BÝT KONZULTOVÁNY S PPU, s.r.o. PRO VYSVĚTLENÍ.
3) POLOHA INŽENÝRSKÝCH SÍTÍ VE VÝKRESECH JE PŘEVZATA Z PODKLADŮ SPRÁVCŮ, PŘÍPADNĚ JINÝCH PODKLADŮ, ZE ZKUŠENOSTÍ JE MOŽNÉ, ŽE JEJICH SKUTEČNÁ POLOHA SE OD ZAKRESLENÉ MŮŽE VÍCE ČI MÉNĚ LIŠIT.
4) PLÁŇ KOMUNIKACE SPOLU S JEJÍ AKTIVNÍ ZÓNOU (CCA 50 cm) MUSÍ BÝT ZHUTNĚNY NA MIN. 103 % PS A MUSÍ SPLŇOVAT HODNOTU MODULU PŘETVÁRNOSTI Edef,2 = MINIMÁLNĚ 45 MPa. POKUD PODLOŽÍ NEBUDE TĚMTO HODNOTÁM VYHOVOVAT BUDE JEJ NUTNO ZLEPŠIT (CHEMICKY ČI MECHANICKY VÝMĚNOU)
5) PLÁŇ CHODNÍKU SPOLU S JEJICH AKTIVNÍ ZÓNOU MUSÍ BÝT ZHUTNĚNY NA MIN. 100 % PS A MUSÍ SPLŇOVAT HODNOTU MODULU PŘETVÁRNOSTI Edef,2 = MINIMÁLNĚ 30 MPa. POKUD PODLOŽÍ NEBUDE TĚMTO HODNOTÁM VYHOVOVAT BUDE JEJ NUTNO ZLEPŠIT (CHEMICKY ČI MECHANICKY VÝMĚNOU)
6) VEŠKERÉ STÁVAJÍCÍ KABELOVÉ INŽENÝRSKÉ SÍTĚ BUDOU V MÍSTECH VJEZDŮ, PŘECHODŮ PŘES KOMUNIKACI,POD OBRUBNÍKY A V JEJICH BLÍZKOSTI ULOŽENY DO PÚLENÝCH KABELOVÝCH CHRÁNIČEK (POKUD TOMU JIŽ DNES NENÍ), KTERÉ BUDOU NÁSLEDNĚ OBETONOVÁNY. KABELY CETIN BUDOU DLE SKUTEČNÉ POLOHY BUĎ STRANOVĚ POSUNUTY, NEBO ULOŽENY DO PÚLENÝCH KABELOVÝCH CHRÁNIČEK, KTERÉ BUDOU NÁSLEDNĚ OBETONOVÁNY. KONKRÉTNÍ ROZSAHY A ŘEŠENÍ BUDE ODSOUHLASENO SPRÁVCI JEDNOTLIVÝCH INŽENÝRSKÝCH SÍTÍ PŘED ZAPOČETÍM VÝSTAVBY.
7) POKLOPY A POVRCHOVÉ ZNAKY NA STÁVAJÍCÍCH INŽENÝRSKÝCH SÍTÍCH BUDOU VÝŠKOVĚ REKTIFIKOVÁNY.
8) VŠECHNY KONSTRUKČNÍ VRSTVY VOZOVEK A CHODNÍKŮ MUSÍ BÝT POKLÁDÁNY V SOULADU S PŘÍSLUŠNÝMI ČSN A S PLATNÝMI TECHNOLOGICKÝMI PŘEDPISY A POSTUPY.

LEGENDA

STÁVAJÍCÍ IS

- ZAMĚŘENÍ
- PARCELNÍ HRANICE
- 2738/1 PARCELNÍ ČÍSLO
- DOPLŇKOVÁ KRESBA KN
- 9 83 STÁVAJÍCÍ VÝŠKY TERÉNU
- NÁVRH – KOMUNIKACE
- OSA KOMUNIKACE
- 209,31 NÁVRHOVÉ VÝŠKY
- CHODNÍKOVÝ PŘEJEZD
- CHODNÍK – KAMENNÁ DLAŽBA
- CHODNÍK – BETONOVÁ ZÁMKOVÁ DLAŽBA
- ZELEŇ
- OBYTNÁ ZÓNA – DOPRAVNÍ ČÁST
- OBYTNÁ ZÓNA – POBYTOVÁ ČÁST – ZATRAVNĚNÁ ŠTÍPANÁ DLAŽBA
- OBYTNÁ ZÓNA – POBYTOVÁ ČÁST – ZELEŇ
- STROM – NÁVRH
- VAROVNÉ A SIGNÁLNÍ PÁSY PRO NEVIDOMÉ – KAMENNÁ DLAŽBA
- VAROVNÉ A SIGNÁLNÍ PÁSY PRO NEVIDOMÉ – BETONOVÁ DLAŽBA
- HORSKÁ VPUST
- ULIČNÍ VPUST
- ŽLAB S ŽLABOVOU VPUSTÍ
- PŘÍPOJKA VPUSTI
- ZASAKOVACÍ OBJEKT
- IP6 STÁVAJÍCÍ DZ
- P4 NOVÉ DZ

- KANALIZACE – SPLAŠKOVÁ GRAVITAČNÍ
- KANALIZACE – TLAKOVÁ
- VODOVOD
- PLYNOVOD STL
- SILNOPROUD – NN – PODZEMNÍ
- SILNOPROUD – NN – PODZEMNÍ – NEOVĚŘENÝ
- KABELY VO – PODZEMNÍ
- KABELY VO – NADZEMNÍ
- SLABOPROUD (CETIN) S NN – PODZEMNÍ
- SLABOPROUD (CETIN) – PODZEMNÍ
- SLABOPROUD NEPROVOZ. (CETIN) – PODZEMNÍ
- SLABOPROUD + OPTICKÉ KABELY (CETIN) – PODZEMNÍ
- CHRÁNIČKA STÁVAJÍCÍ
- CHRÁNIČKA NOVÁ NA OPTICKÝCH KABELECH CETIN

SOUŘADNICOVÝ SYSTÉM : JTSK
VÝŠKOVÝ SYSTÉM : Balt p.v.

PPU spol. s.r.o.
INŽENÝRSKÝ ATELIER
PORADENSTVÍ - PROJEKCE - URBANISMUS
VÝZVOLSKÁ 2243 / 36, 100 00 PRAHA 10

DOPRAVA, KOMUNIKACE, TERÉNNÍ ÚPRAVY
INŽENÝRSKÉ SÍTĚ, TECHNICKÁ INFRASTRUKTURA
ŽIVOTNÍ PROSTŘEDÍ, HLUK, EXHALACE
POČÍTAČOVÉ ZPRACOVÁNÍ, PLOTROVÁNÍ

ZAPS V OBCHODNÍM REJSTŘÍKU U MĚSTSKÉHO SOUDU V PRAZE, ODDÍL C, VLOŽKY 20930, IČ 49613481

VYPRACOVAL:	ING. NAĎA TRČKOVÁ	KONTROLOVAL:	ING. TOMÁŠ VEJRAŽKA
ODP.PROJEKTANT SPEC.:	ING. TOMÁŠ VEJRAŽKA	ŠÉFPROJEKTANT STAVBY:	ING. PETR VEJRAŽKA

STAVBA: REKONSTRUKCE ULICE ZDEŇKA ŠKVORA ČERNOŠICE

PROFESE:	DOPRAVA	ČÁST	
STUPEŇ PD:	ZSPD	C	
FORMÁTY A4:	5	Č.PŘÍLOHY	2
MĚŘÍTKO:	1 : 200		
DATUM:	02/2020		

VÝKRES: **SITUACE**

OBJEDNAVATEL: MĚSTO ČERNOŠICE — Zak.č.: .