


**LEGENDA OZNAČENÍ MATERIÁLŮ:**

- Ⓐ SILKOVÁ TENKOVSTVA PROBĚVNÁ OMLTA SMETANOVÁ
- Ⓑ ŠÍŘŠÍ IZOLAČNÍ PANEĽY KINGSPAN
- Ⓒ POHLEDNÝ BETON
- Ⓓ OKENNÍ VÝROBKY – VZTJAB. OKX
- Ⓔ KLIMATICKÉ VÝROBKY – VZTJAB. KX
- Ⓣ TRUBAŘSKÉ VÝROBKY – VZTJAB. TX
- Ⓚ ZÁMEČNICKÉ VÝROBKY – VZTJAB. ZX
- Ⓛ OSTATNÍ VÝROBKY – VZTJAB. EX
- Ⓜ SKLADBA KONSTRUKCE – VZTJAB. PKX OKX SPX.X EXX SKX

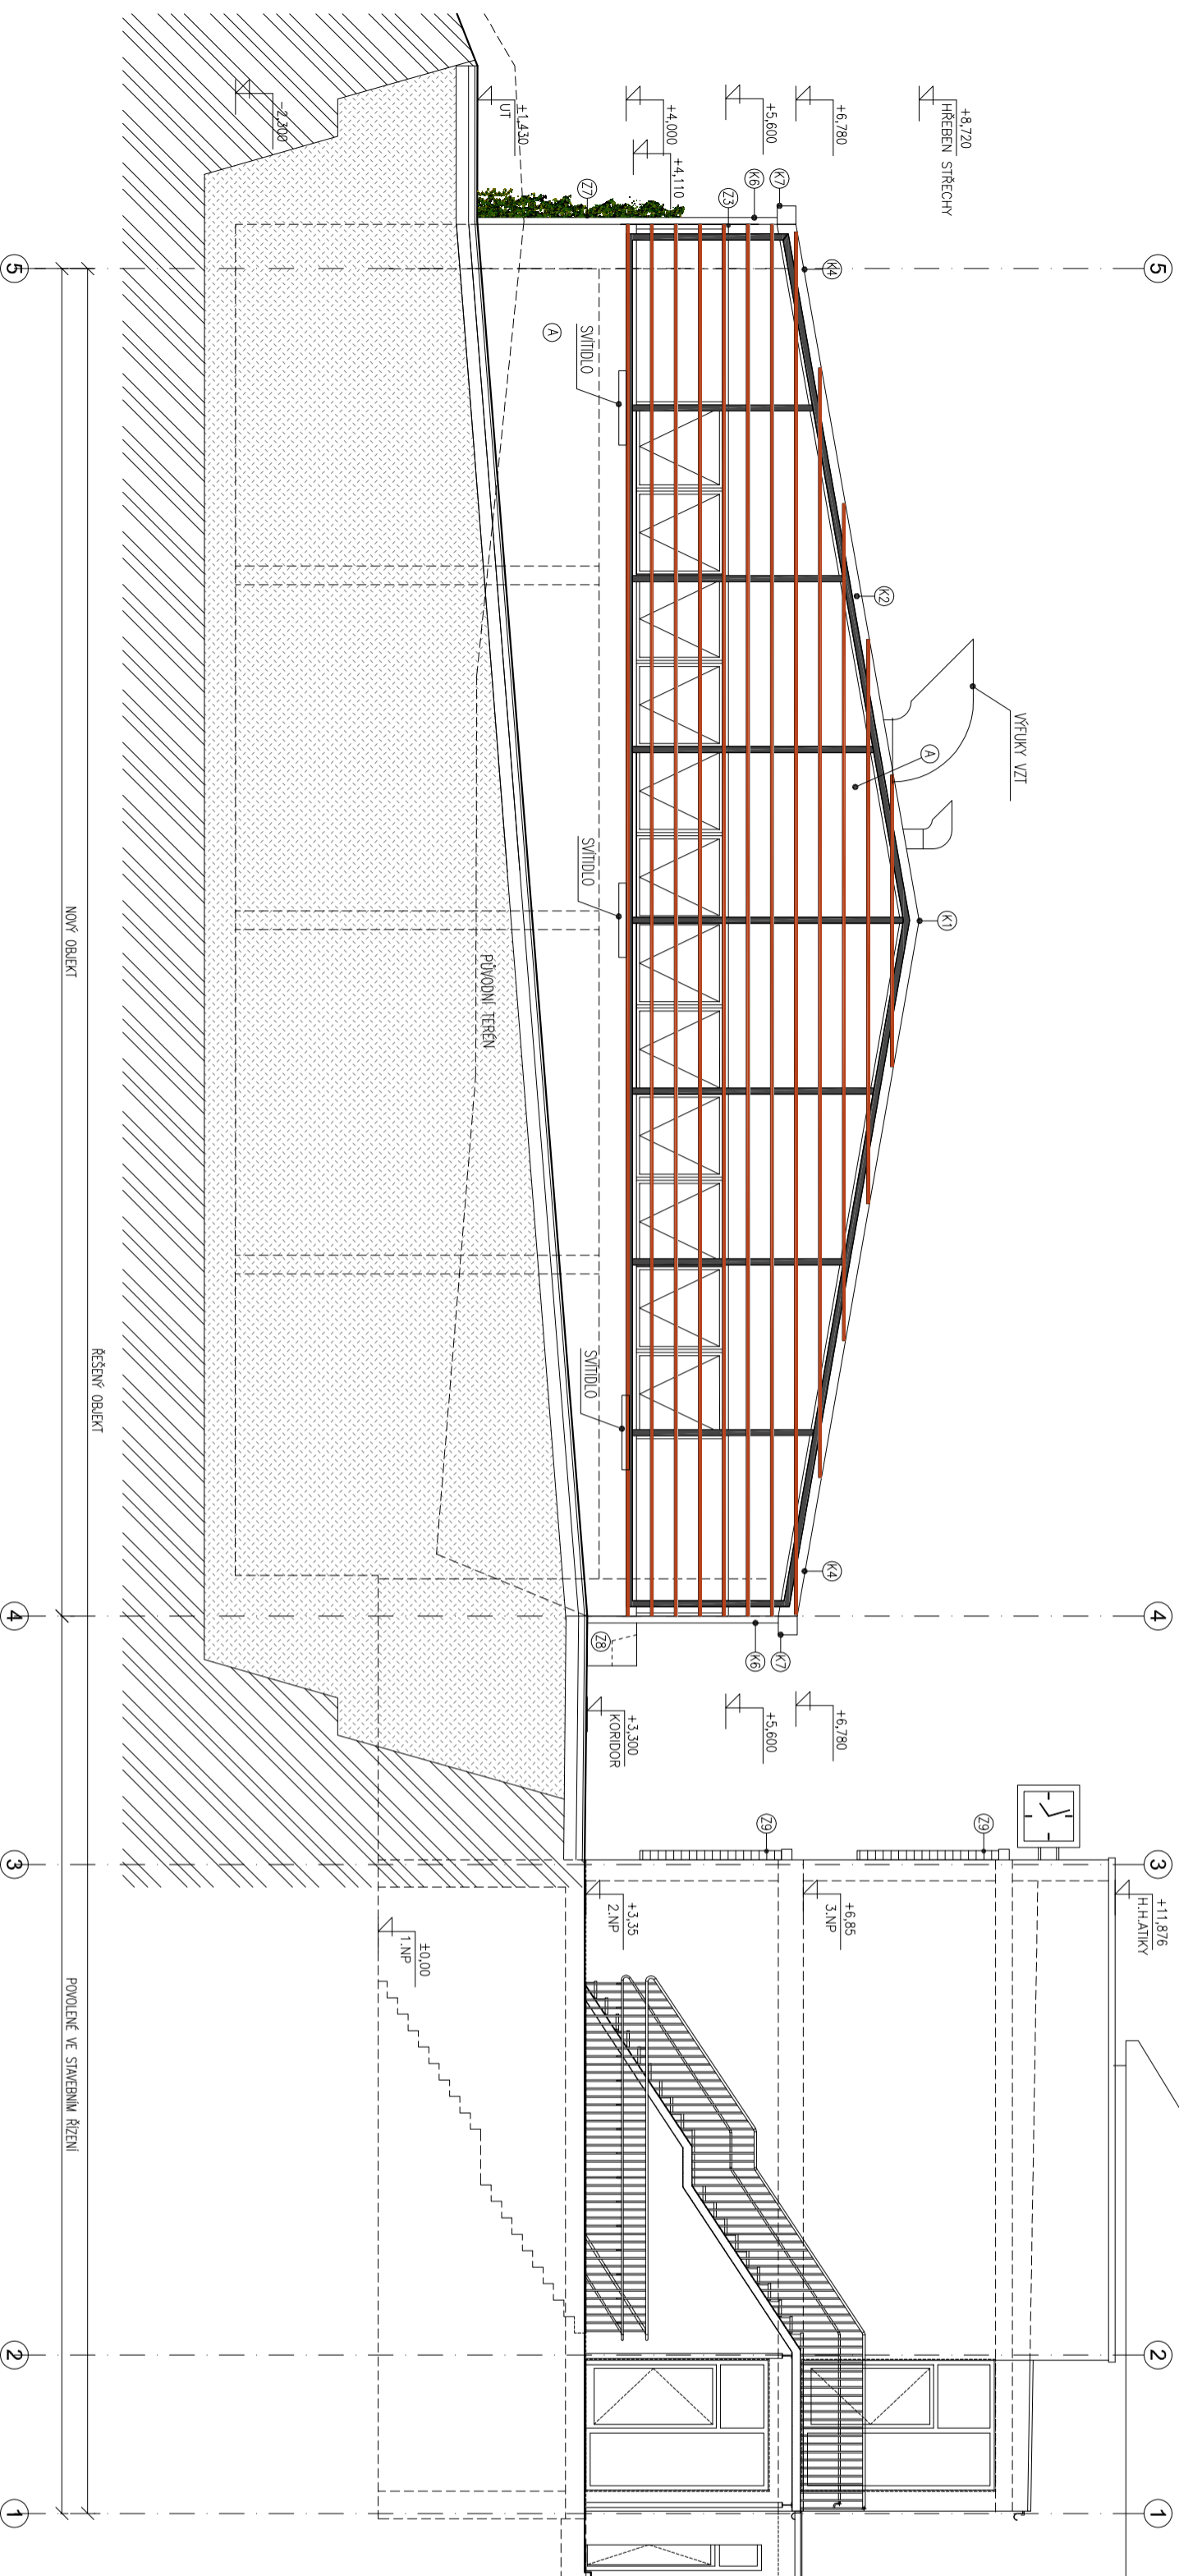

**POHLED SEVERNÍ**

- LEGENDA MATERIÁLŮ**
- ▭ STĚNAČÍ KONSTRUKCE
  - ▭ NOVĚ ŽELEZOBETONOVĚ KONSTRUKCE
  - ▨ ŽIVNO Z PŘÍKONNĚ POROŠENÍM 11,5 P+D
  - ▭ TEPELNĚ A AKUSTICKĚ IZOLACE
  - ▭ ZÁSTYV HUTINĚV
  - ▭ ŘÍČNÍ KÁČÍREK, ŠTĚRKOVÝ PODSPR
  - ▭ ZEMNĚ POHVOZNI
  - ▭ SYSTÉMOVĚ SÍK PŘÍČKY A PŘEDSTĚVY REF. KNAUF
  - ▭ PŘEDĚLOVACÍ OPONA – E1
  - ▭ PŘEDĚLOVACÍ OPONA – E1
  - ▭ OCHRANNÁ SÍŤ – E2

±0,000 = 223,20 m BvV

<p><b>Město Černošice</b></p>		<p>INVESTOR: <b>MĚSTO ČERNOŠICE</b> Riegrovo 1209, 252 28 Černošice</p>	
<p>ARCHITECTURA &amp; DESIGN</p> <p><b>grido</b> ARCHITECTURA A DESIGN s.r.o. Vikovo 17, Praha 3 tel: 222 714 292</p>		<p>GENERALNÍ PROJEKTANT: <b>GRIDO</b> ARCHITECTURA A DESIGN s.r.o. Vikovo 17, Praha 3 tel: 222 714 292</p>	
<p>ZODPOVĚDNÝ PROJEKTANT: PROJEKTANT:</p>		<p>ing.arch. Peter STICZAN-GROMEKSKI ing.arch. Petra Bisková</p>	
<p>NÁZEV PROJEKTU: <b>SPORTOVNÍ HALA U ŽŠ ČERNOŠICE - MOKROPSY</b></p>			
<p>ČÁST DOKUMENTACE: <b>ARCHITEKTONICKO - STAVEBNÍ</b></p>		<p>DÍL DOKUMENT: <b>F.1.1</b></p>	
<p>STUPEŇ DOKUMENTACE: <b>DOKUMENTACE PRO UŽITÍ A STAVEBNÍ ŘÍZENÍ</b></p>		<p>PÁŘE ČÍSLO: <b>6</b></p>	
<p>ČÍSLO ZAKÁZKY: 2012-07</p>	<p>DATAUM: 1.09.2012</p>	<p>MĚŘÍTKO: 1:100</p>	<p>ČÍSLO V. : REVIZE: <b>6</b></p>
<p>OBSAH VÝKRESU: <b>ŘEZOPONL. ZÁPADNÍ, POHLED SEVERNÍ</b></p>			
<p>OBSAH TĚMTO VÝKRESU JE AUTORSKÁ VLASTNOSTNÍ PRÁVA GRIDO, ARCHITECTURA A DESIGN, S.R.O. A SMÍ BÝT POUŽITĚ JENŽE DĚLE REPRODUKOVÁNÍ JENŽE SE SOUHLASEM AUTORA</p>			