


REZ B-B

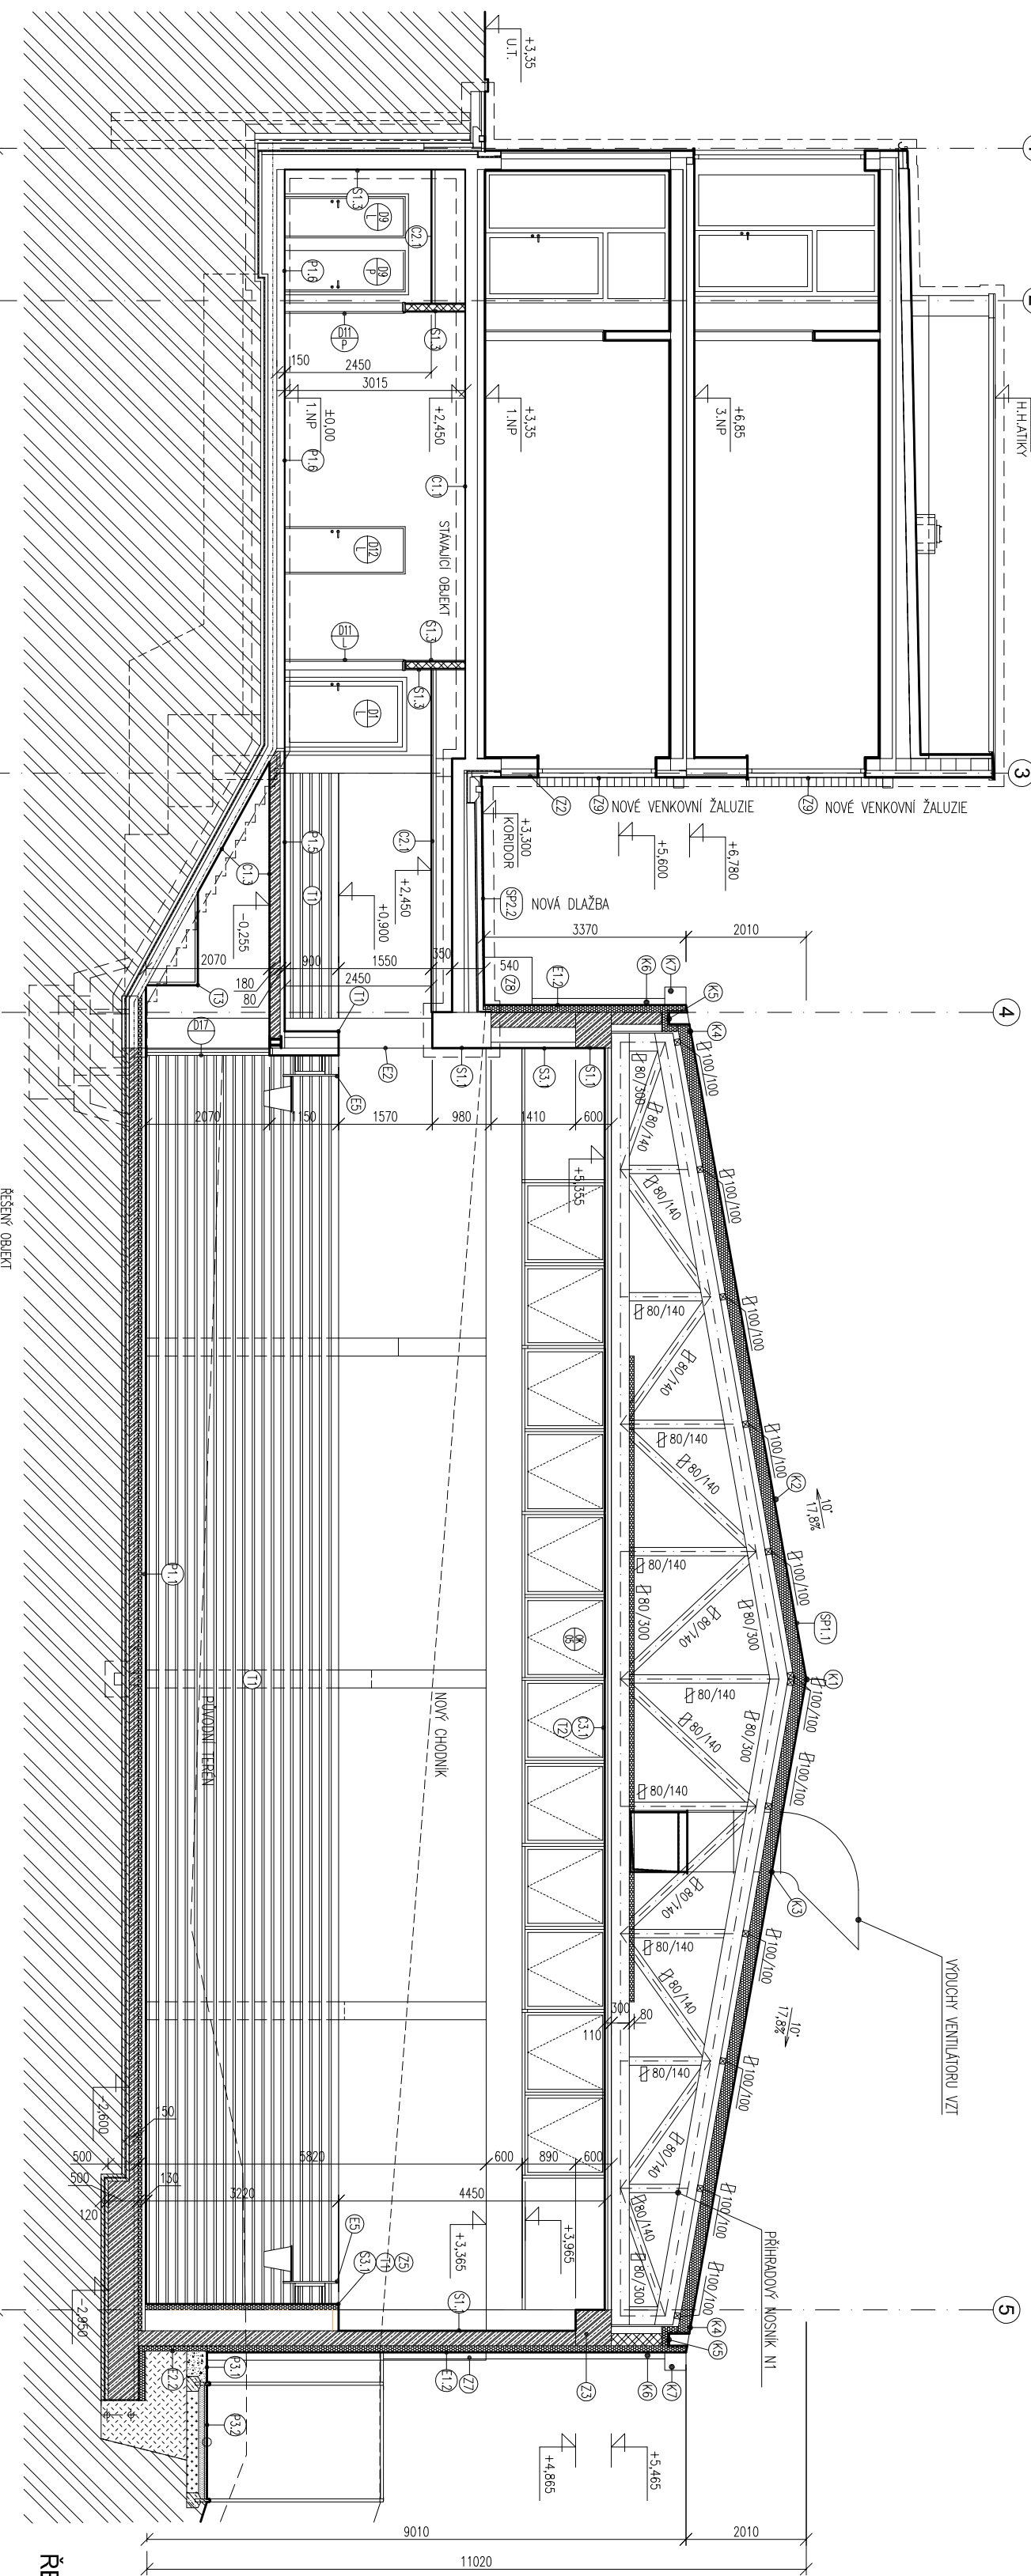

REZ A-A

- LEGENDA MATERIÁLŮ**
- STAVAJÍCÍ KONSTRUKCE
  - NOVÉ ŽELEZOBETONOVÉ KONSTRUKCE
  - ZDIVO Z PRŮČKOVEK POROTHEMNĚ 11,5 P+D

- PODLAHOVÁ MAZANINA, PODKLADNÍ BETON
- TEPELNĚ A AKUSTICKĚ IZOLACE
- ZÁSPĚ HUTNĚNÝ NA 150 MPa

- ŘÍČNÍ KÁČEK, ŠTERKOVÝ PODSPĚV
- ZEMINA PŮVODNÍ
- SYSTÉMOVÉ SOK PRŮČEK A PŘEDSTĚVY REF. KVALIF.

- PŘEDĚLOVACÍ OPONA - E1
- OCHRANOVÁ SÍŤ - E2

- LEGENDA OZNAČENÍ MATERIÁLŮ:**
- 1 SILKONOVÁ TEMKOVOSTIA PRŮBEŽNÁ OMLTA SIEMANOVA
  - 2 SFREŠNÍ IZOLAČNÍ PANEĽY KINGSPAN
  - 3 POHLEDNÝ BETON
  - 4 OKENNÍ VÝROBKY - VIZ.TAB. OXX
  - 5 KLEBNÍKOVÉ VÝROBKY - VIZ.TAB. KXX
  - 6 TRILUČKOVÉ VÝROBKY - VIZ.TAB. TX
  - 7 ZÁMEKOVÉ VÝROBKY - VIZ.TAB. ZX
  - 8 OSTATNÍ VÝROBKY - VIZ.TAB. EX
  - 9 SKLADBA KONSTRUKCE - VIZ.TAB. PXX OXX SXX EXX SXK

±0,000 = 223,20 m Bv

<p><b>Město Černošice</b></p> <p>Ing.arch. Petra Bisková</p>		<p><b>INVESTOR:</b></p> <p><b>MĚSTO ČERNOŠICE</b></p> <p>Regiovo 1209, 252 28 Černošice</p>	
<p><b>ARCHITECTURA &amp; DESIGN</b></p> <p><b>grido</b></p> <p>GRIDO ARCHITECTURA A DESIGN s.r.o.</p> <p>Vikovo 17, Praha 3</p> <p>tel: 222 714 292</p>		<p><b>GENERALNÍ PROJEKTANT:</b></p> <p><b>MĚSTO ČERNOŠICE</b></p> <p>Regiovo 1209, 252 28 Černošice</p>	
<p><b>ZODPOVĚDNÝ PROJEKTANT:</b></p> <p>Ing.arch. Peter ŠTICZAY-GRONSKI</p>		<p><b>PROJEKTANT:</b></p> <p>Ing.arch. Petra Bisková</p>	
<p><b>NÁZEV PROJEKTU:</b></p> <p><b>SPORTOVNÍ HALA U ŽŠ ČERNOŠICE - MOKROPSY</b></p>			
<p><b>ČÁST DOKUMENTACE:</b></p> <p><b>ARCHITEKTONICKO - STAVEBNÍ</b></p>		<p><b>DÍL DOKUMENTU:</b></p> <p><b>F.1.1</b></p>	
<p><b>STUPEŇ DOKUMENTACE:</b></p> <p><b>DOKUMENTACE PRO ÚZEMNÍ A STAVEBNÍ ŘÍZENÍ</b></p>		<p><b>PÁŘÍ ČÍSLO:</b></p> <p><b>4</b></p>	
<p><b>ČÍSLO ZAKÁZKY:</b></p> <p>2012-07</p>	<p><b>DATAUM:</b></p> <p>1.09.2012</p>	<p><b>MĚŘÍTKO:</b></p> <p>1:100</p>	<p><b>ČÍSLO V. : REVIZE:</b></p> <p><b>4</b></p>
<p><b>OBSAH VÝKRESU:</b></p> <p><b>ŘEZ A-A, ŘEZ B-B</b></p> <p>OBŠAH TĚMTO VÝKRESU JE AUTORSKÝ VLASTNOSTNÍ PRÁVY GRIDO, ARCHITECTURA A DESIGN, S.R.O. A SMÍ BŮ POUŽIT NEBO DĚLE REPRODUKOVAT JENŽ SE SOUHLASÍM AUTORA</p>			