



ŘEZ B-B

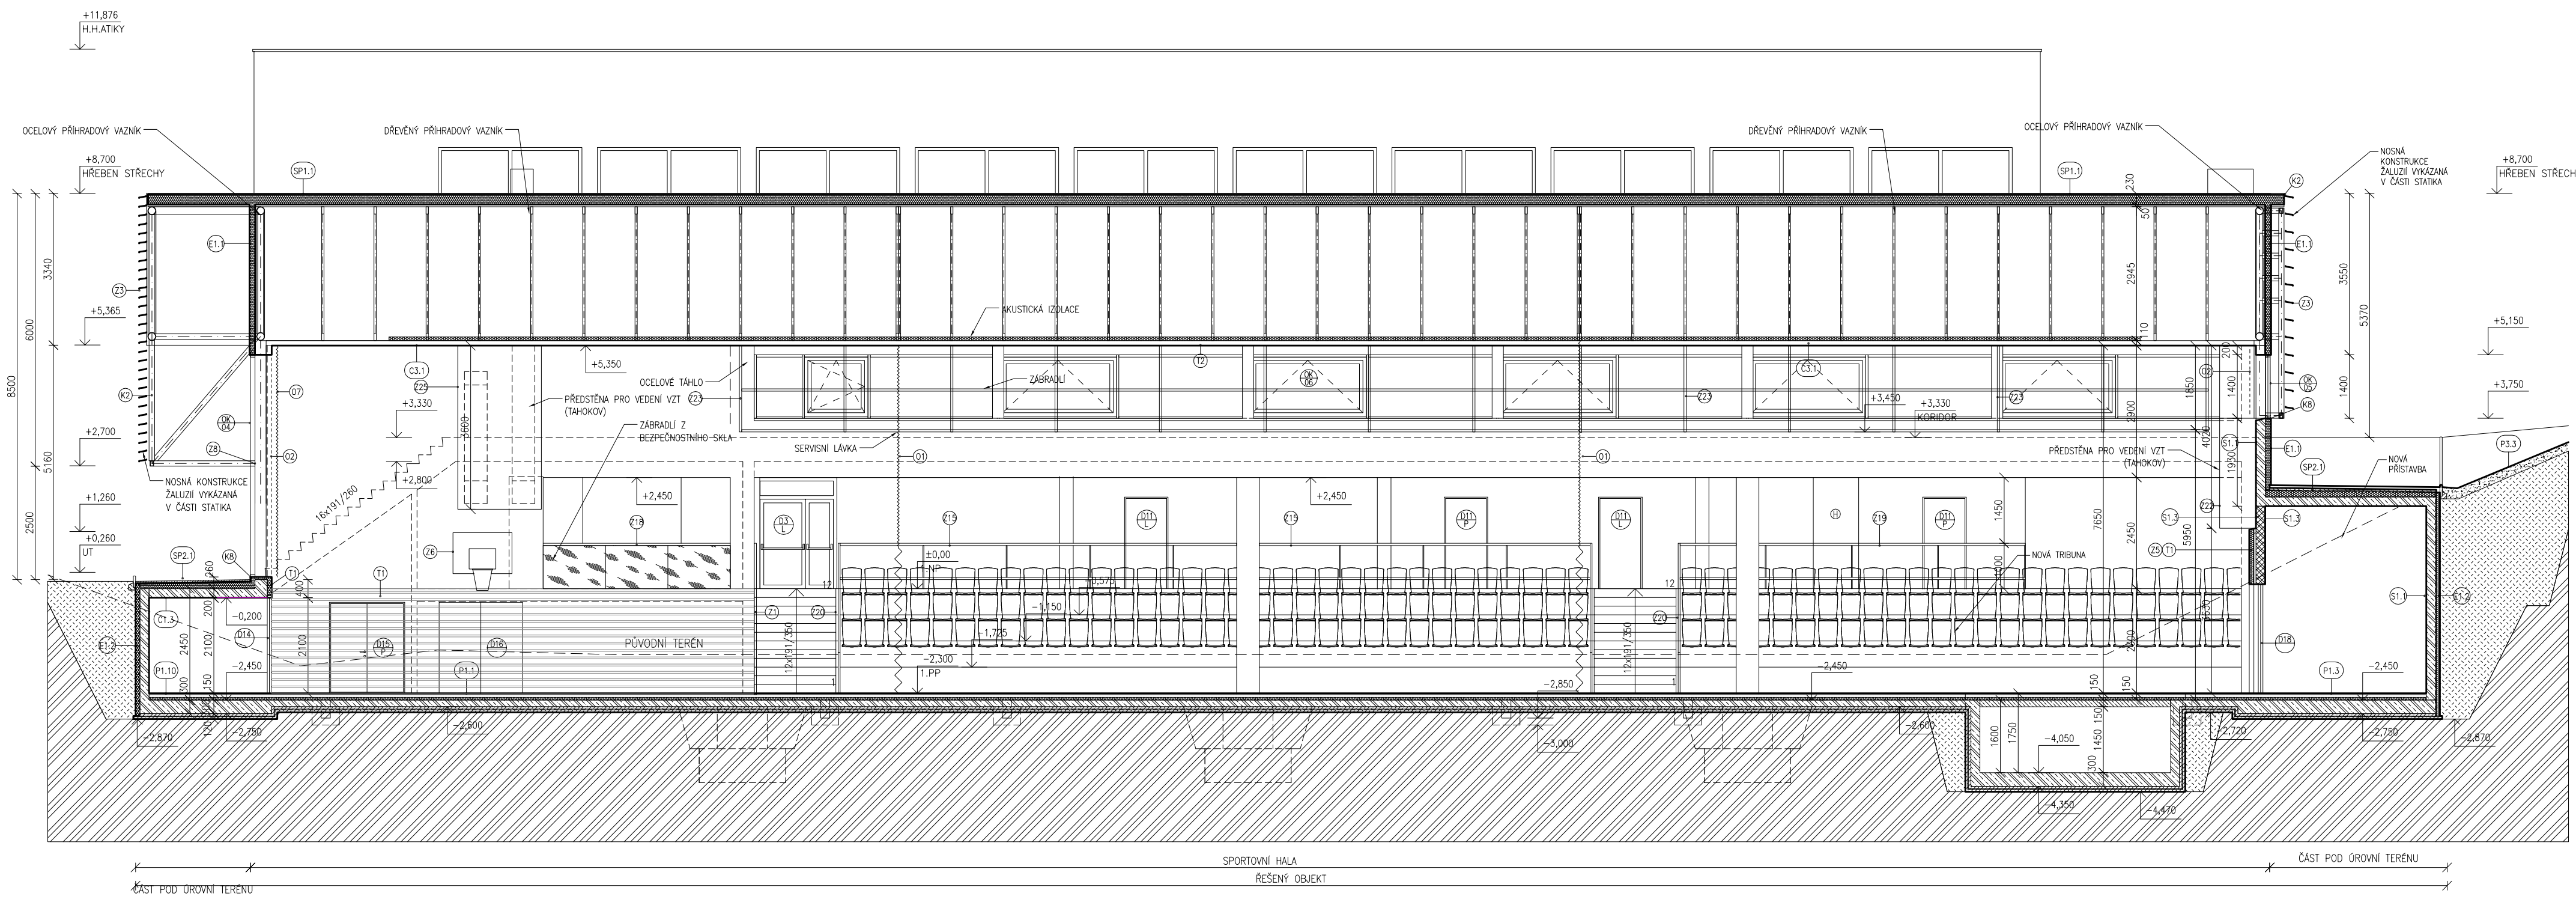

- LEGENDA MATERIÁLŮ**
- STÁVAJÍCÍ KONSTRUKCE
  - NOVÉ ŽELEZOBETONOVÉ KONSTRUKCE
  - ZDIVO Z PŘÍČKOVEK POROTERM 11,5 P+D
  - ZDIVO Z PŘÍČKOVEK POROTERM 8 P+D
  - ZDIVO Z POROTERM 24P+D NEBO 30P+D
  - OCELOVÉ NOSNÉ KONSTRUKCE
  - DŘEVO MASIV TR. SI
  - PODLAHOVÁ MAZANINA, PODKLADNÍ BETON
  - TEPELNÉ A AKUSTICKÉ IZOLACE
  - ZÁSYP HUTNĚNÝ
  - ŘÍČNÍ KAČÍREK, ŠTĚRKOVÝ PODSYP, ZEMINA PŮVODNÍ
  - SYSTÉMOVÉ SDK PŘÍČKY A PŘEDSTĚNY REF. KNAUF
  - PŘEDĚLOVACÍ OPONA - 01
  - OCHRANNÁ SÍŤ - 02
  - ZÁVĚS PROTI SLUNCI - 07

- LEGENDA OZNAČENÍ MATERIÁLŮ:**
- SILIKONOVÁ TENKOVRSVÁ PROBAVENÁ OMÍTKA SMETANOVÁ
  - STŘEŠNÍ HYDROIZOLACE (FÓLIE)
  - POHLEDOVÝ BETON
  - OKENNÍ VÝROBKY - VIZ.TAB. OKX
  - KLEMPÍŘSKÉ VÝROBKY - VIZ.TAB. KX
  - TRuhlářské výroby - VIZ.TAB. TX
  - ZAMEČNICKÉ VÝROBKY - VIZ.TAB. ZX
  - OSTATNÍ VÝROBKY - VIZ.TAB. EX
  - SKLADBA KONSTRUKCE - VIZ.TAB. PX.X CX.X SPX.X EX.X SX.X

ŘEZ A-A

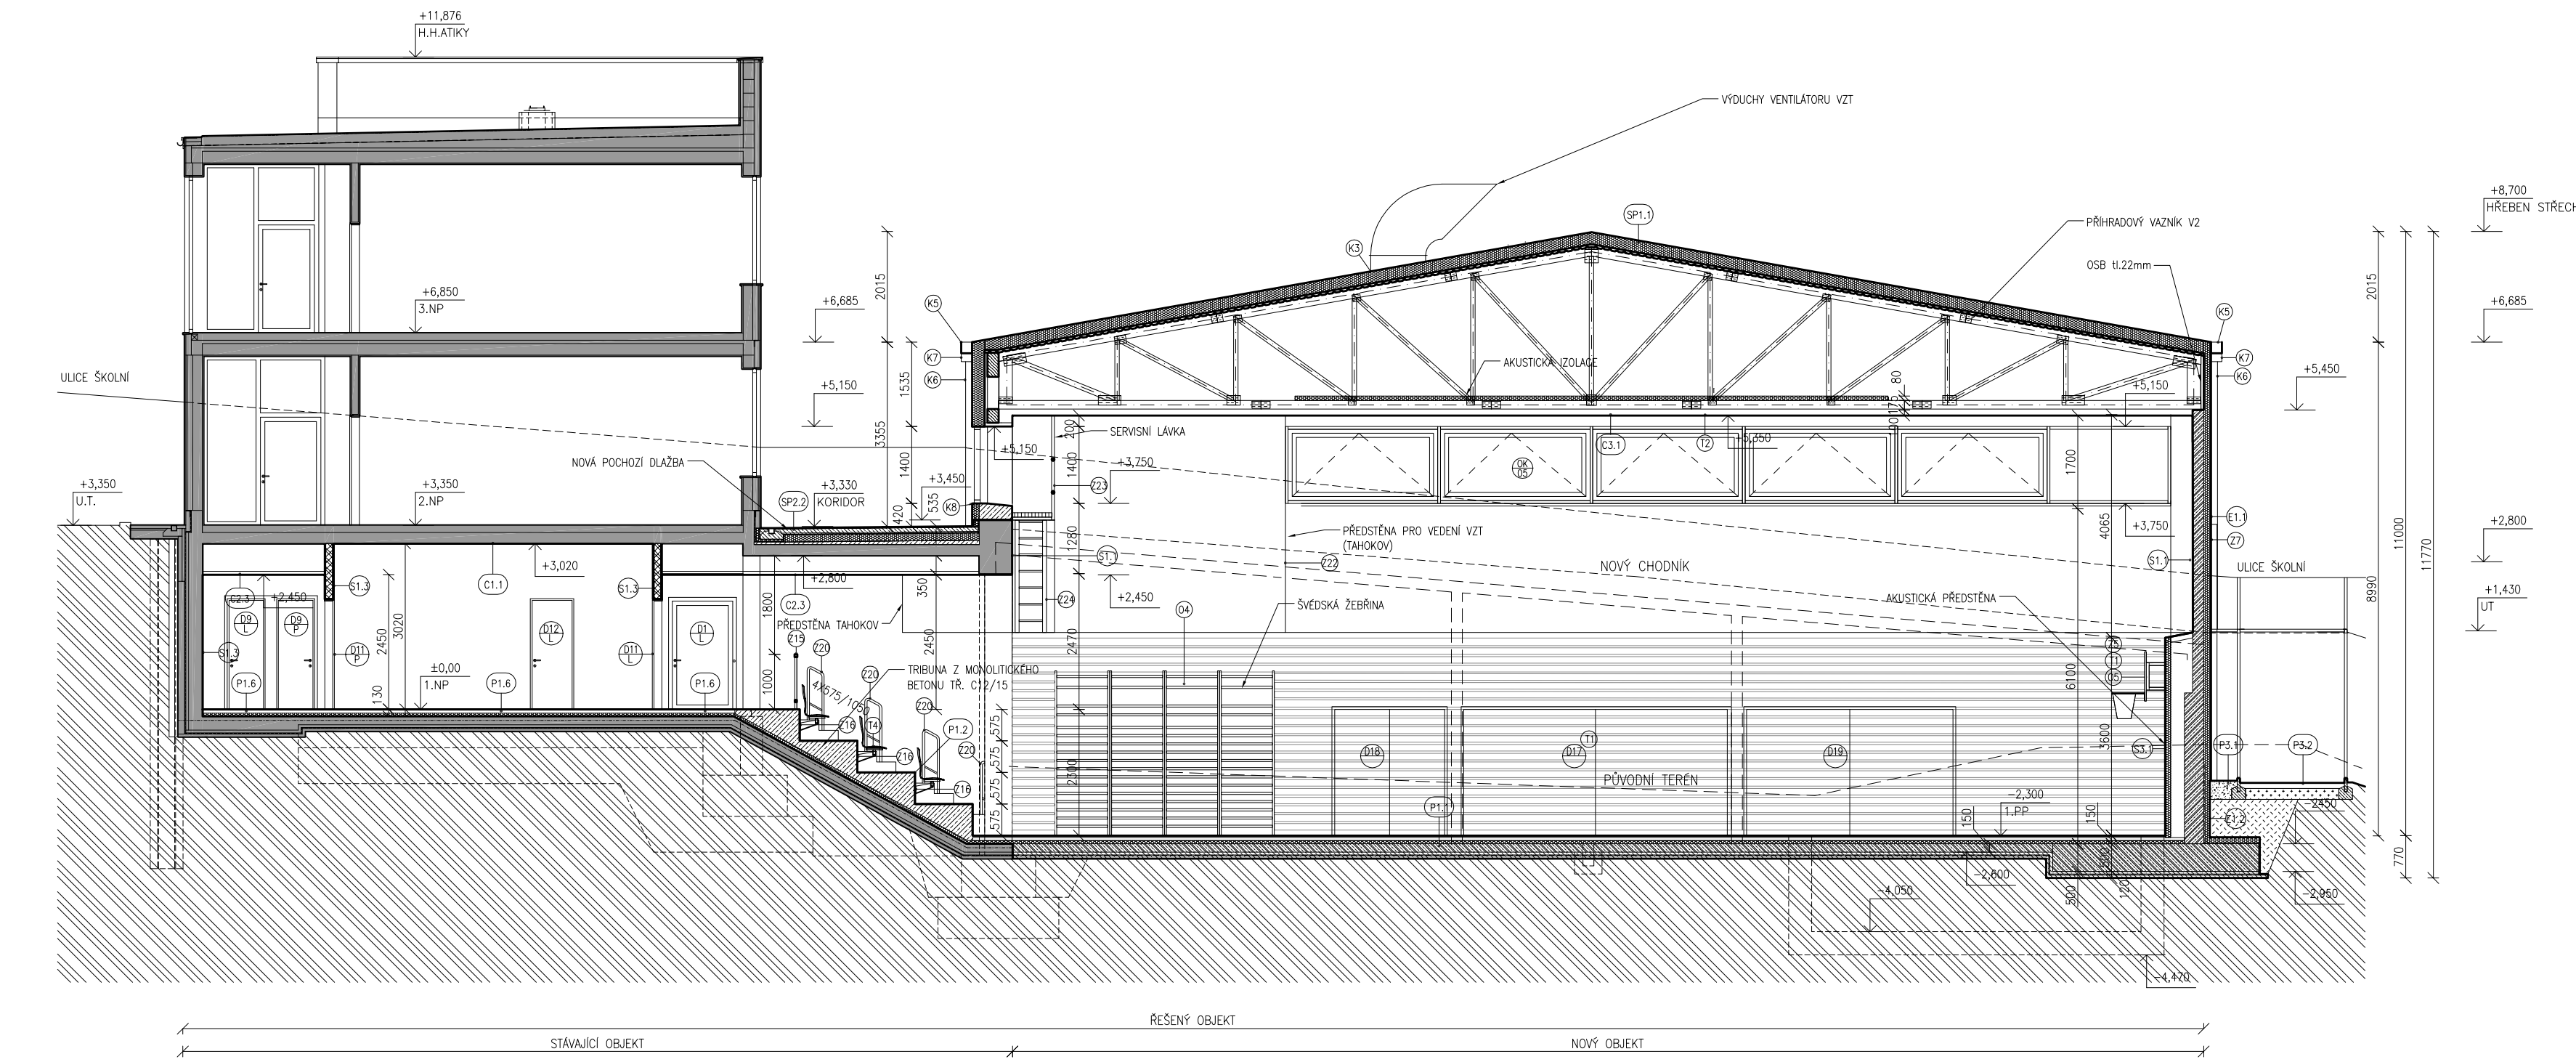

POZNÁMKA:		
	INVESTOR: <b>Město Černošice</b> Riegrova 1209 252 28 Černošice	
	GENERÁLNÍ PROJEKTANT: <b>Grido, architektura a design, s.r.o.</b> Vikovo 17 130 00 Praha 3	
ODPOVĚDNÝ PROJEKTANT:	Ing.arch. Peter STICZAY-GROMSKI	
VYPRACOVAL:	Ing.arch. Jan DOUBEK	
NÁZEV PROJEKTU: <b>SPORTOVNÍ HALA U ŽS, ČERNOŠICE – MOKROPSY</b>	DIL DOKUMENTACE: <b>D.1.1.b</b>	
ČÁST DOKUMENTACE: <b>ARCHITEKTONICKO-STAVEBNÍ ŘEŠENÍ VÝKRESOVÁ ČÁST</b>	PARĚ ČÍSLO:	
STUPEŇ DOKUMENTACE: <b>DOKUMENTACE PRO ZMĚNU STAVEBNÍHO POVOLENÍ</b>		
ČÍSLO ZAKÁZKY: 2014-02	DATUM: 24.3.2014	MĚŘÍTKO: 1:100
NÁZEV VÝKRESU: <b>ŘEZY</b>	Č.VÝKRESU: REVIZE:	<b>2</b>