


úpravu přechodu je součástí  
projektu: Rekonstrukce silnice II/115

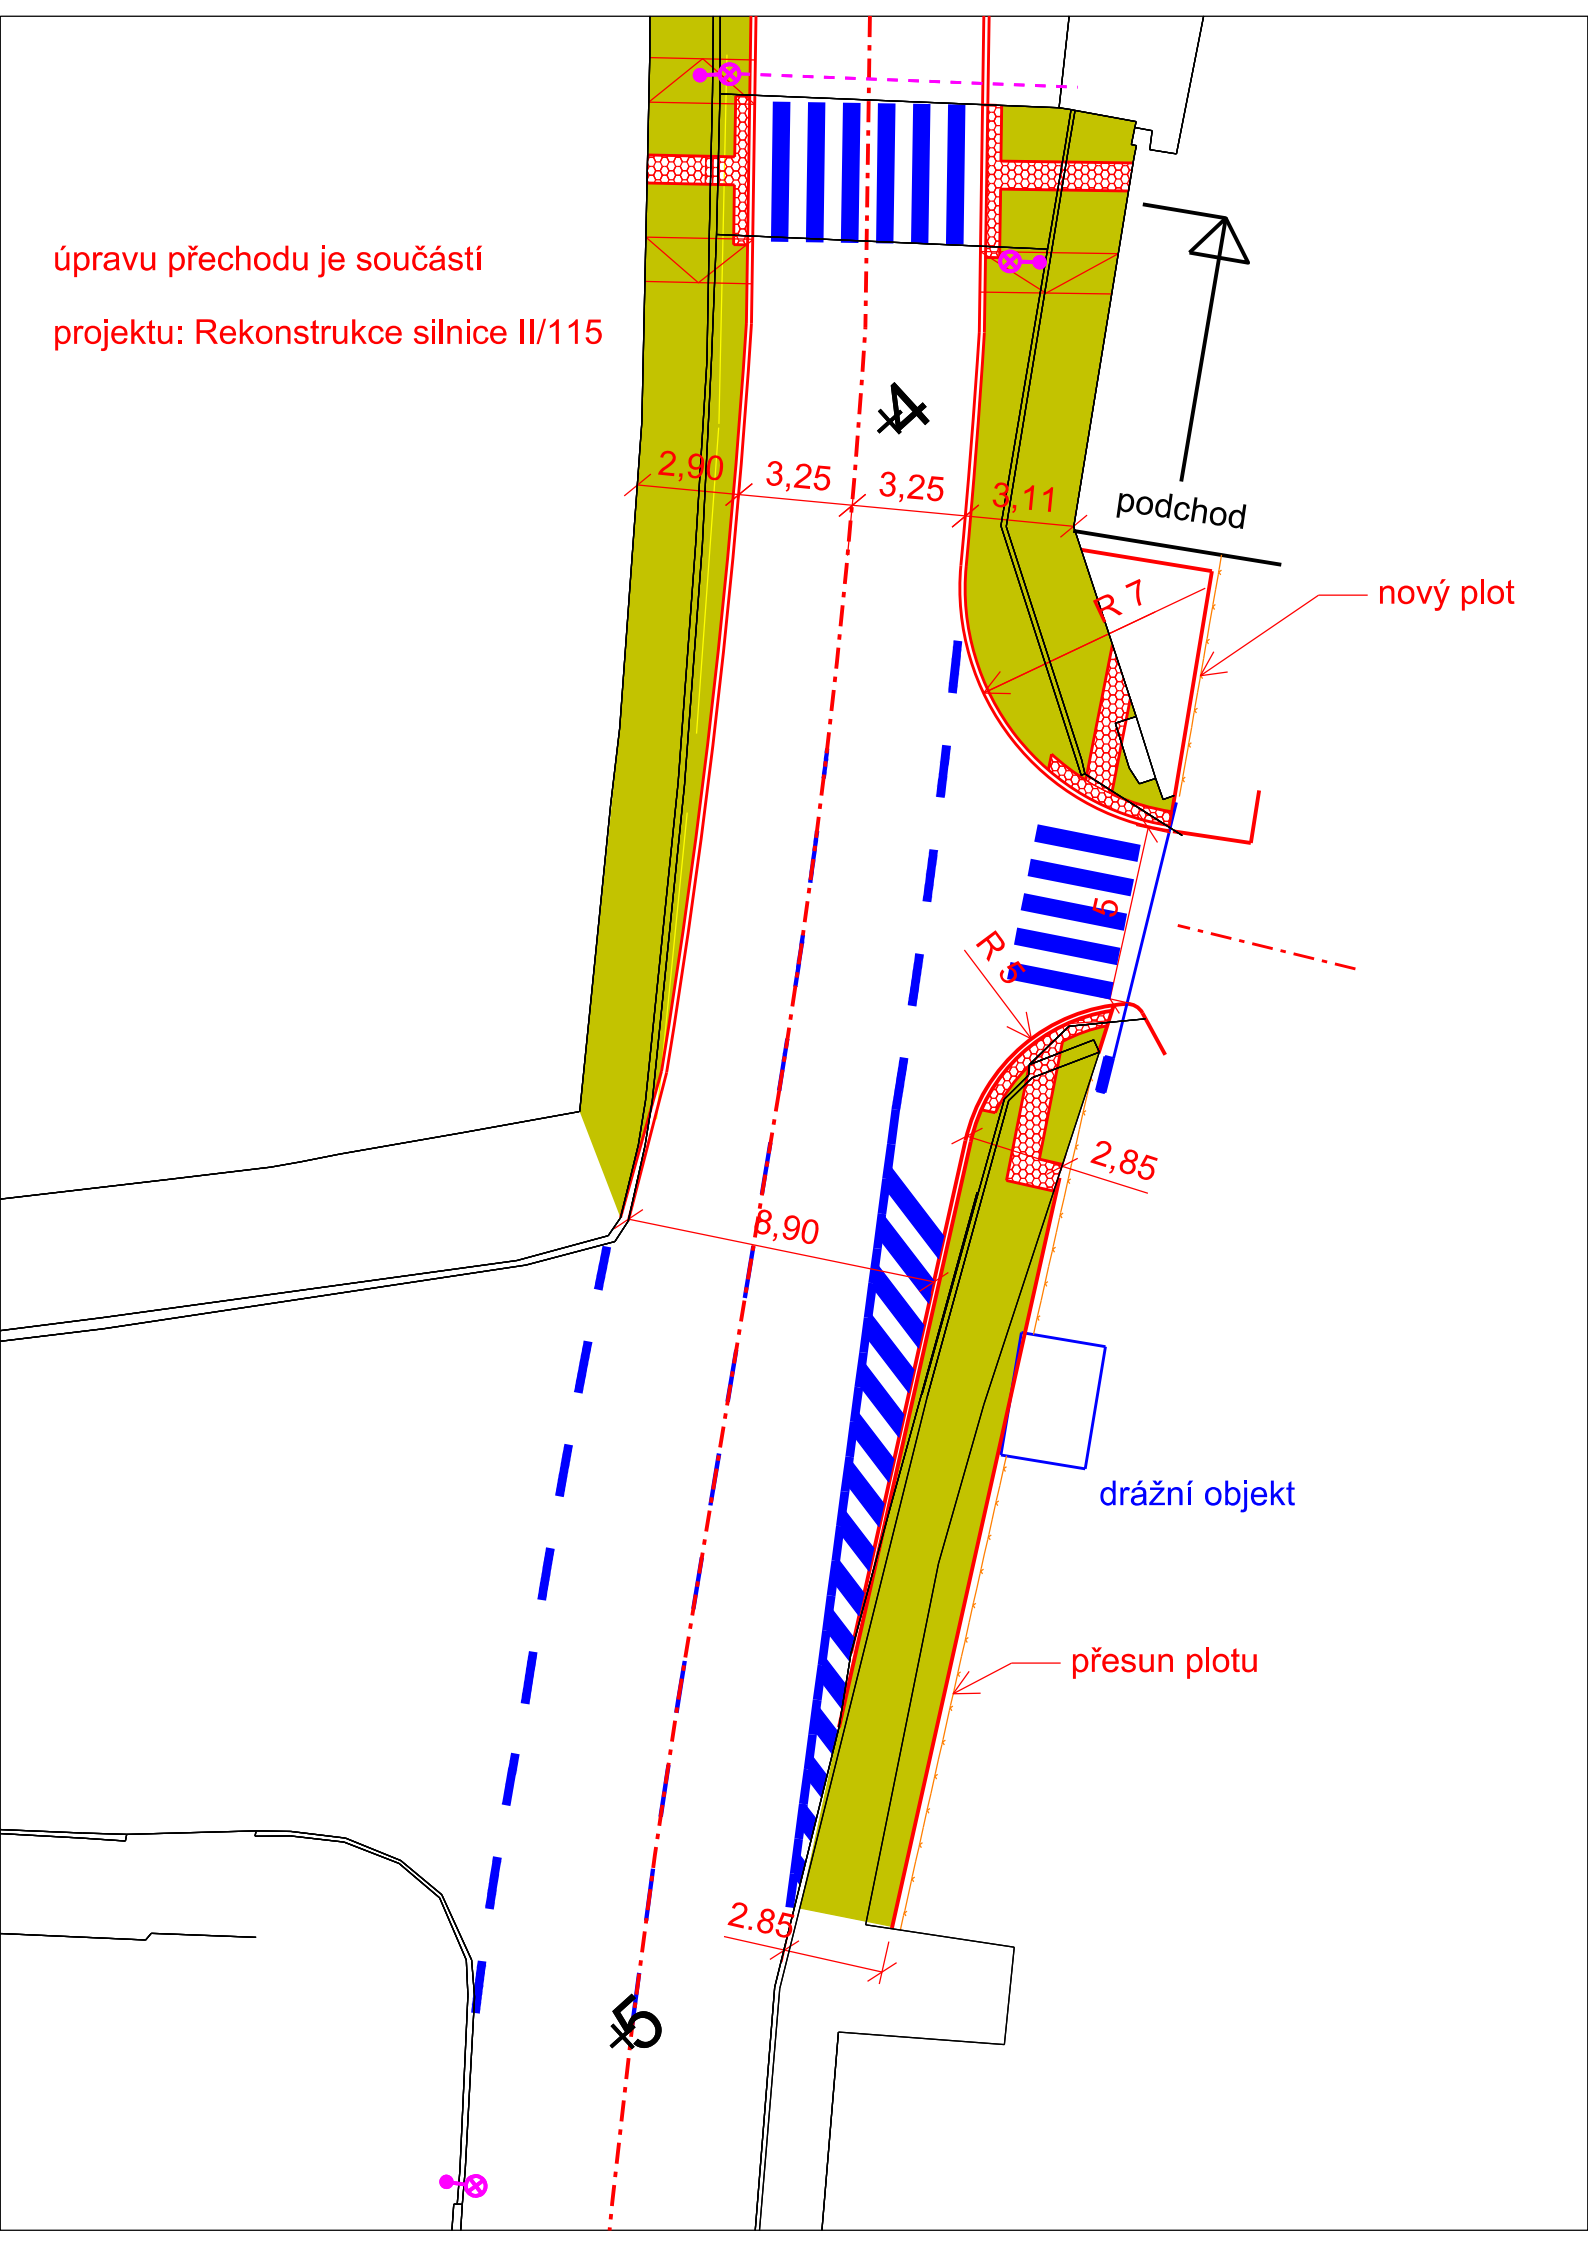

podchod

nový plot

drážní objekt

přesun plotu