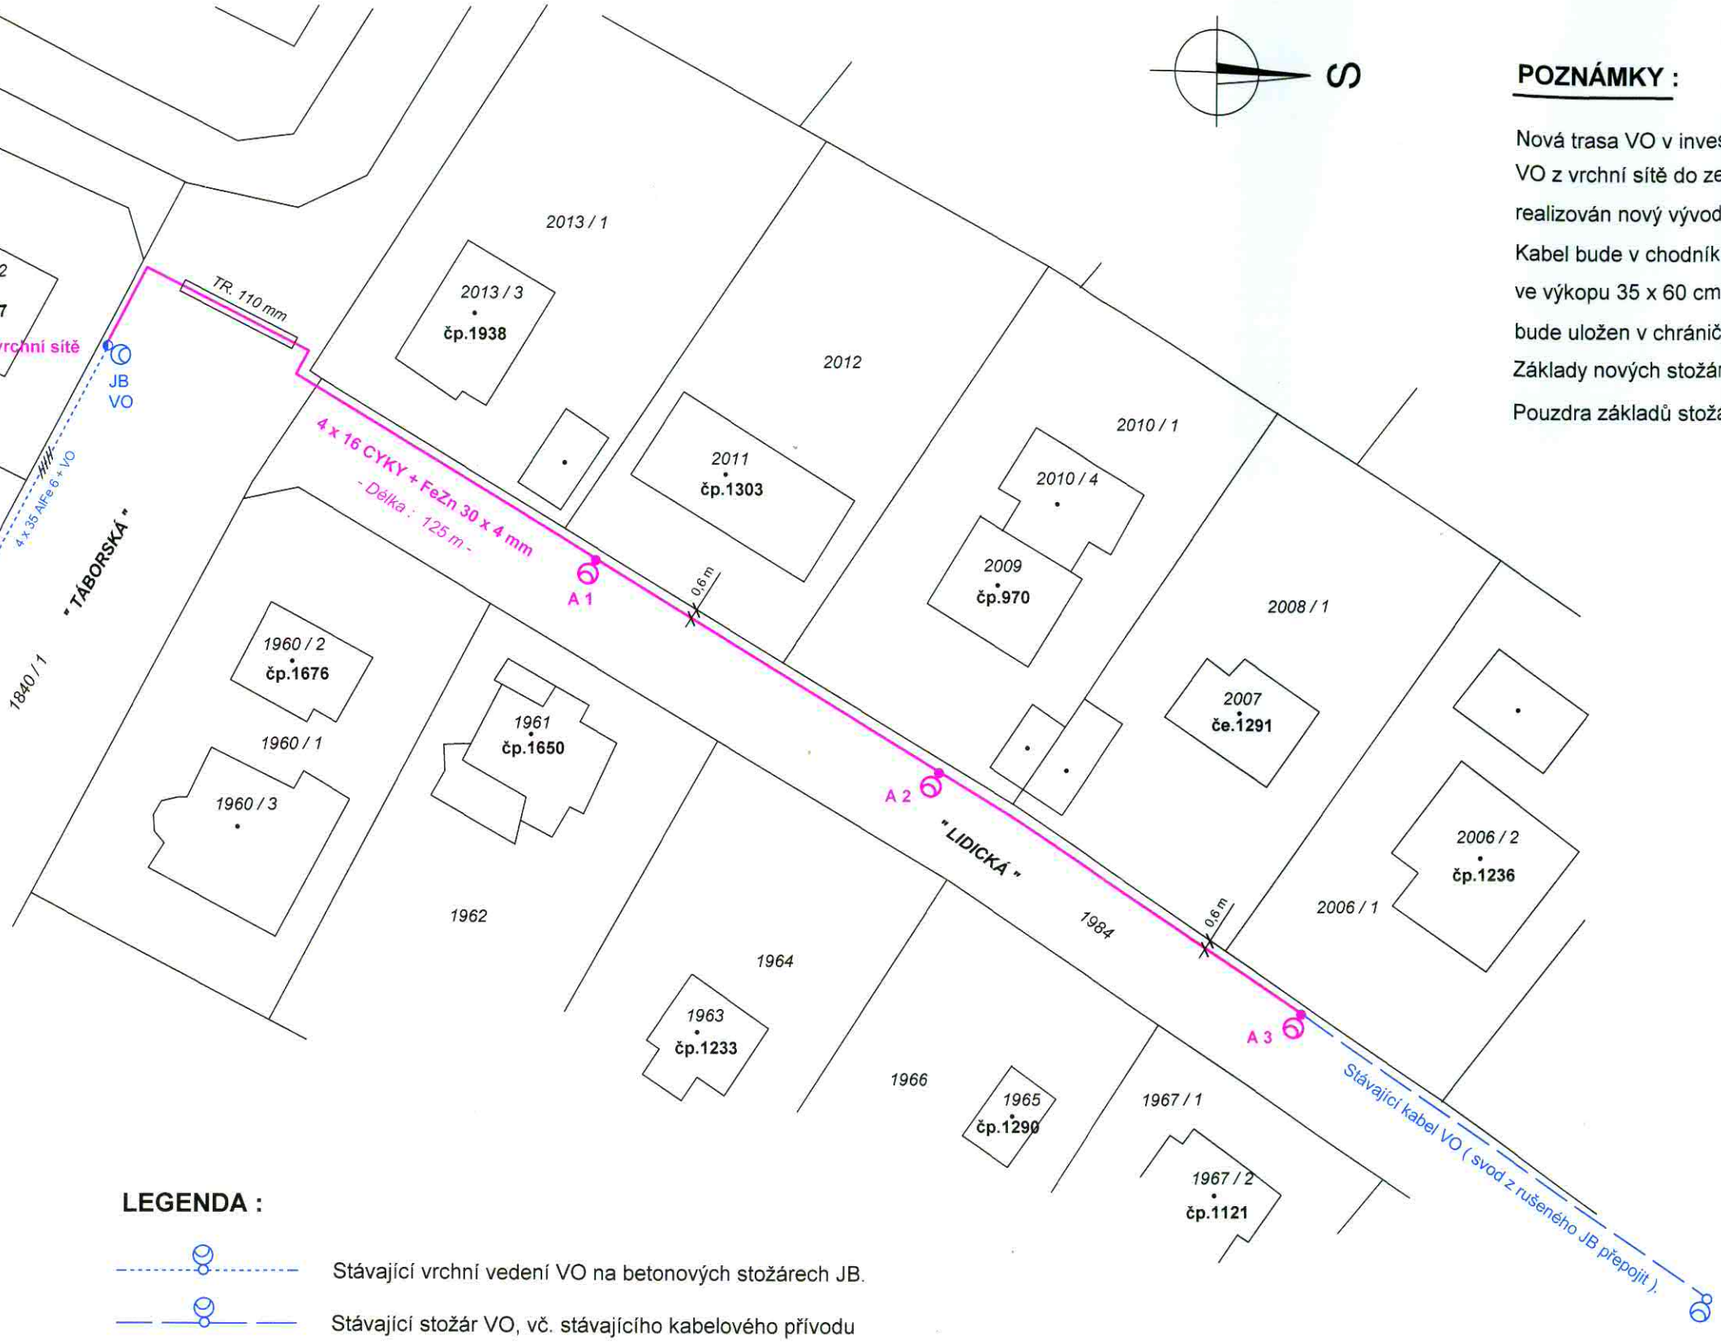

POZNÁMKY :

Nová trasa VO v investici Obce propojuje původní rušený svod VO z vrchní sítě do zemního kabelu v ul. Lidická, a dále bude realizován nový vývod do vrchní sítě VO v ul. Táborská.

Kabel bude v chodníku uložen v chráničce průměru 50 mm ve výkopu 35 x 60 cm. V místech křížení komunikace bude uložen v chráničce průměru 110 mm ve výkopu 50 x 120 cm.

Základy nových stožárů VO umístit 20 cm od oplocení parcel.

Pouzdra základů stožárů budou z PVC trubky průměru 200 mm.

LEGENDA :

Stávající vrchní vedení VO na betonových stožárech JB.

Stávající stožár VO, vč. stávajícího kabelového přívodu

A

Nový 6 m sadový stožár VO - Kooperativa K 6
s povrchovou úpravou - žárově zinkováno.
Na stožáru bude osazeno svítidlo Sidonia Z 1 - 50 W SHC,
přívodní kabel 4 x 16 CYKY v PVC hadici průměru 50 mm
+ zemnící pásek FeZn 30 x 4 mm pro přizemnění stožárů

Ing. DALIBOR OMÁČKA
autorizovaný inženýr pro vodní hospodářství a elektrotechniku
ČKAIT 0007892

Investor a stavebník : **Město Černošice**

Název akce :	*Vypracoval :*	*Datum :* 06. 2011
Černošice - Lidická **Veřejné osvětlení**	Ing. OMÁČKA Dalibor ELEKTROPROJEKCE SRBSKÁ 579 - 252 28 ČERNOŠICE *IČO :* 12373214 tel.: 251 641 144	*Stupeň :* Projekt *Měř. :* 1 : 500 *Zakázka č. :* 009 / 11
Příloha : **Situace M 1 : 500**		*Příl. č. :* 8. 7.

Neautorizované kopie projektu, či jeho části jsou s ohledem na autorská práva neplatné a právně postižitelné !