


Návrh přechodu pro chodce v
křižovatce Školní x K Lesíku
Studie řešení
M 1:250

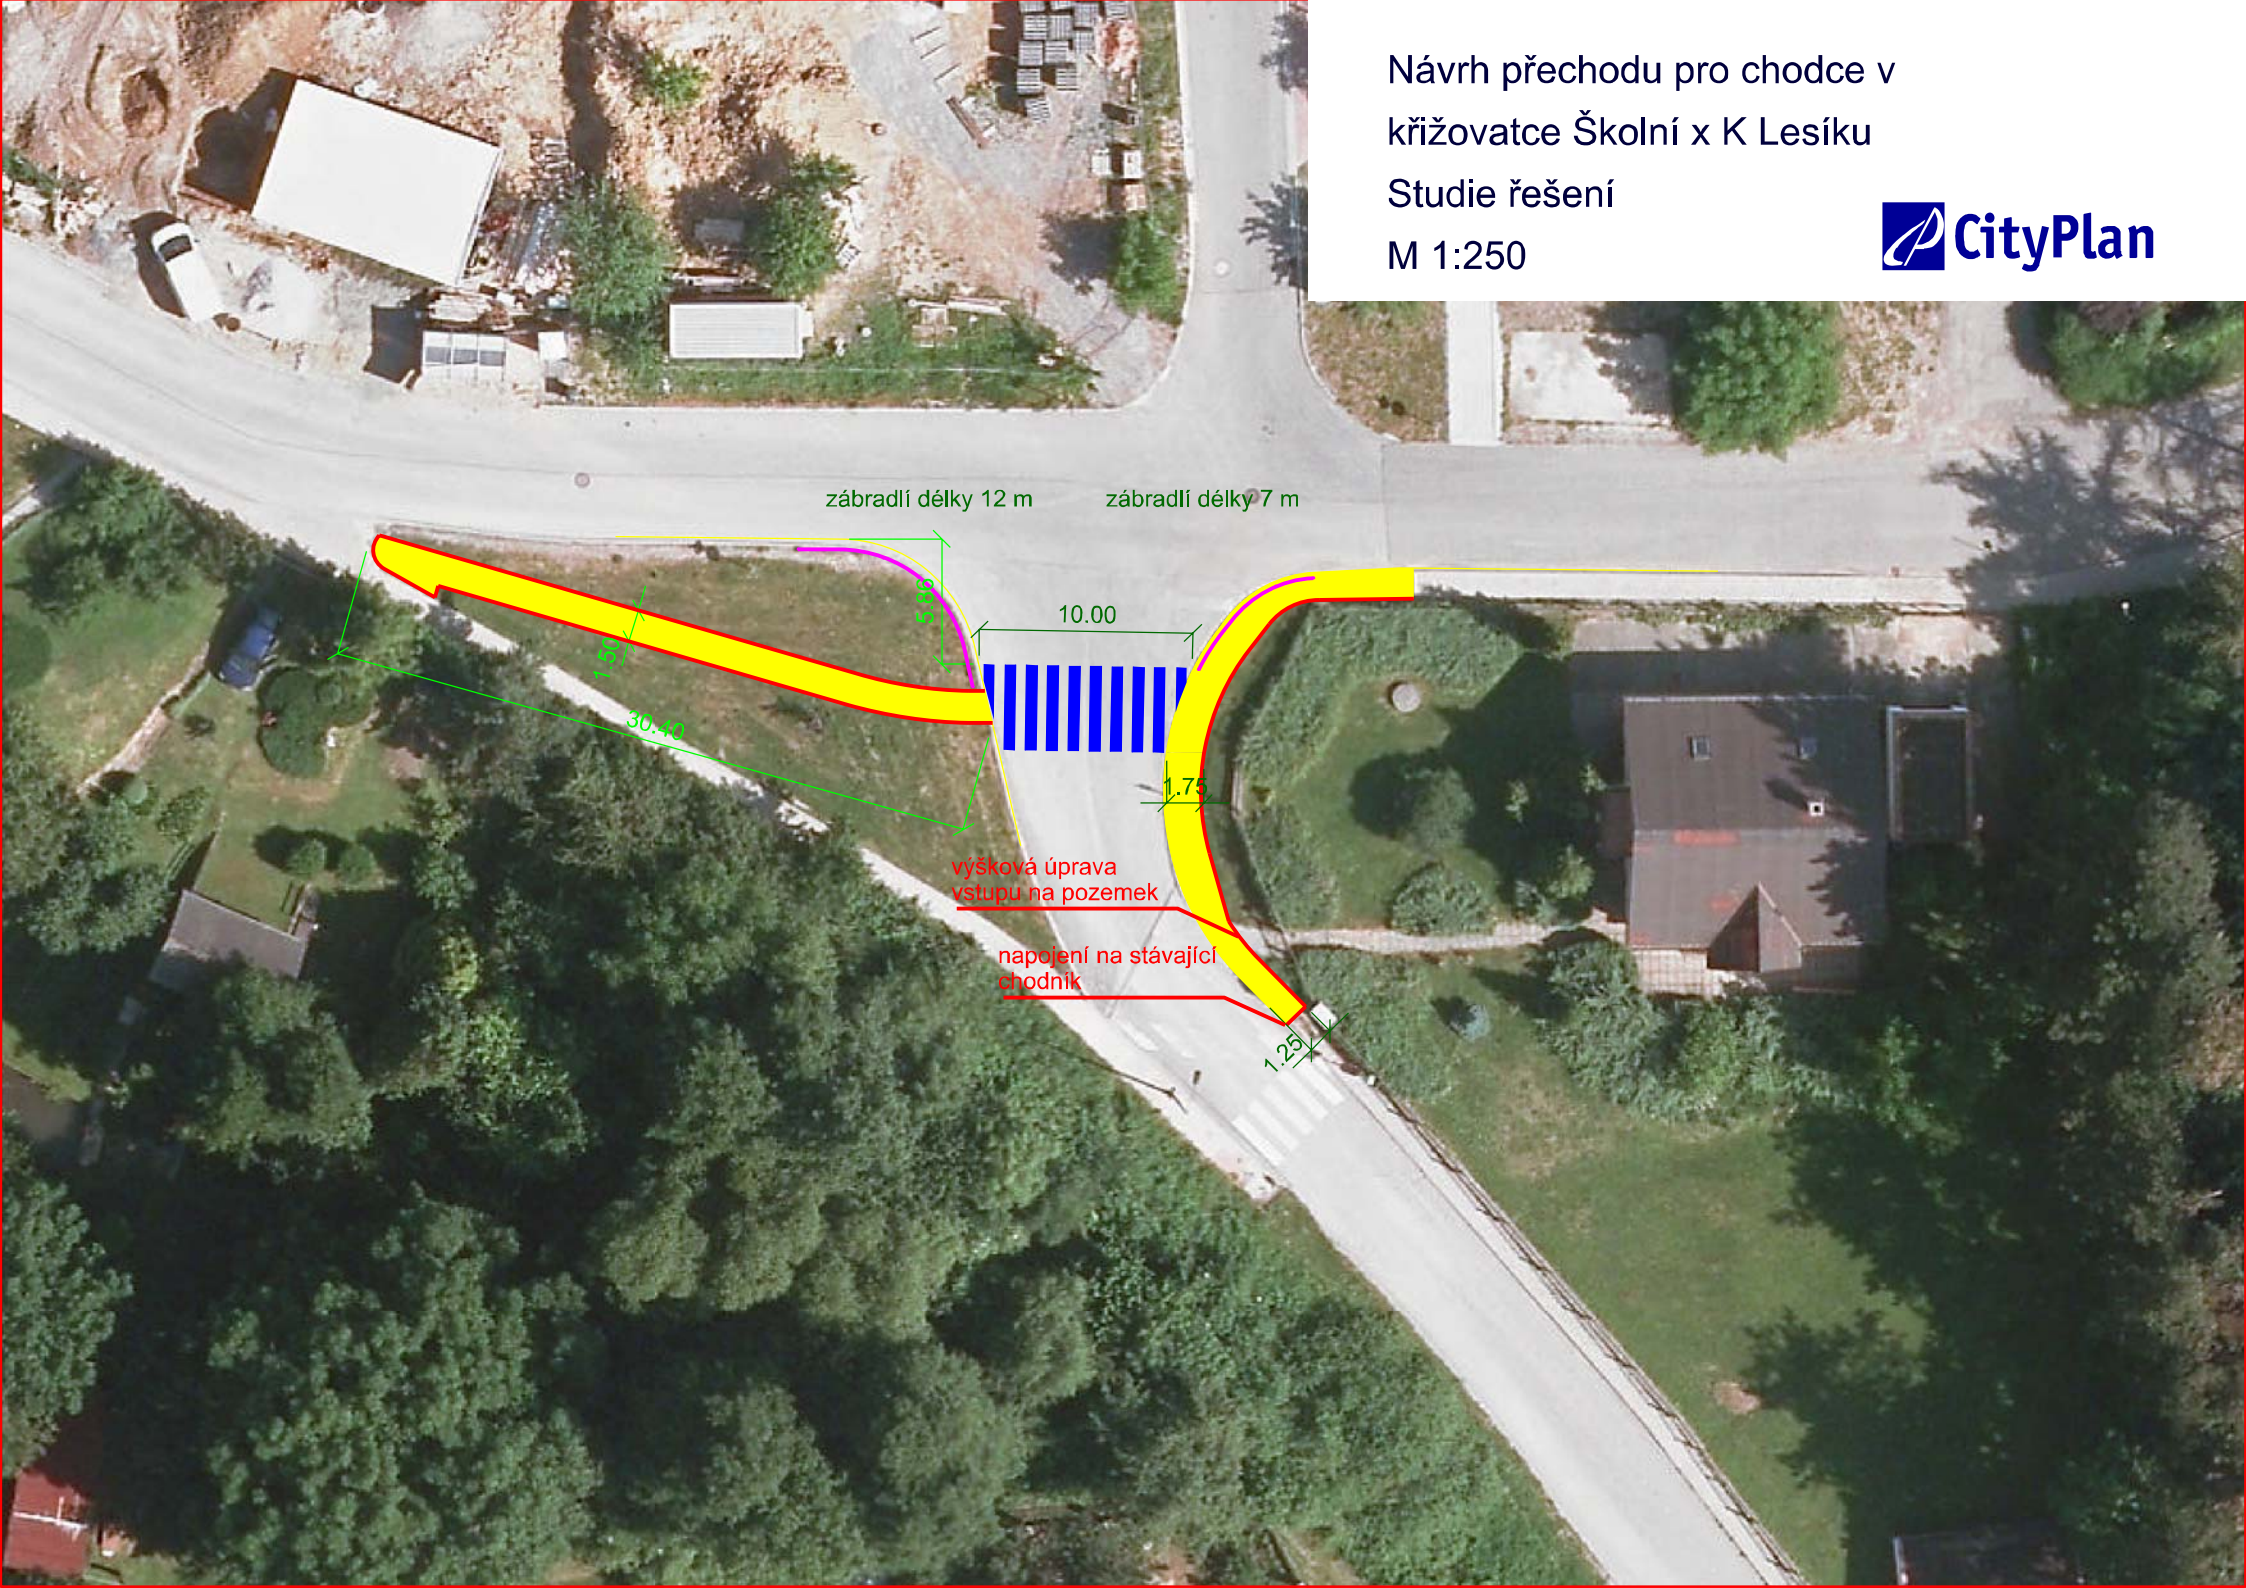

zábradlí délky 12 m zábradlí délky 7 m

10.00

30.40

5.06

1.75

1.25

výšková úprava
vstupu na pozemek

napojení na stávající
chodník