



ŘEZ A-A 1:50

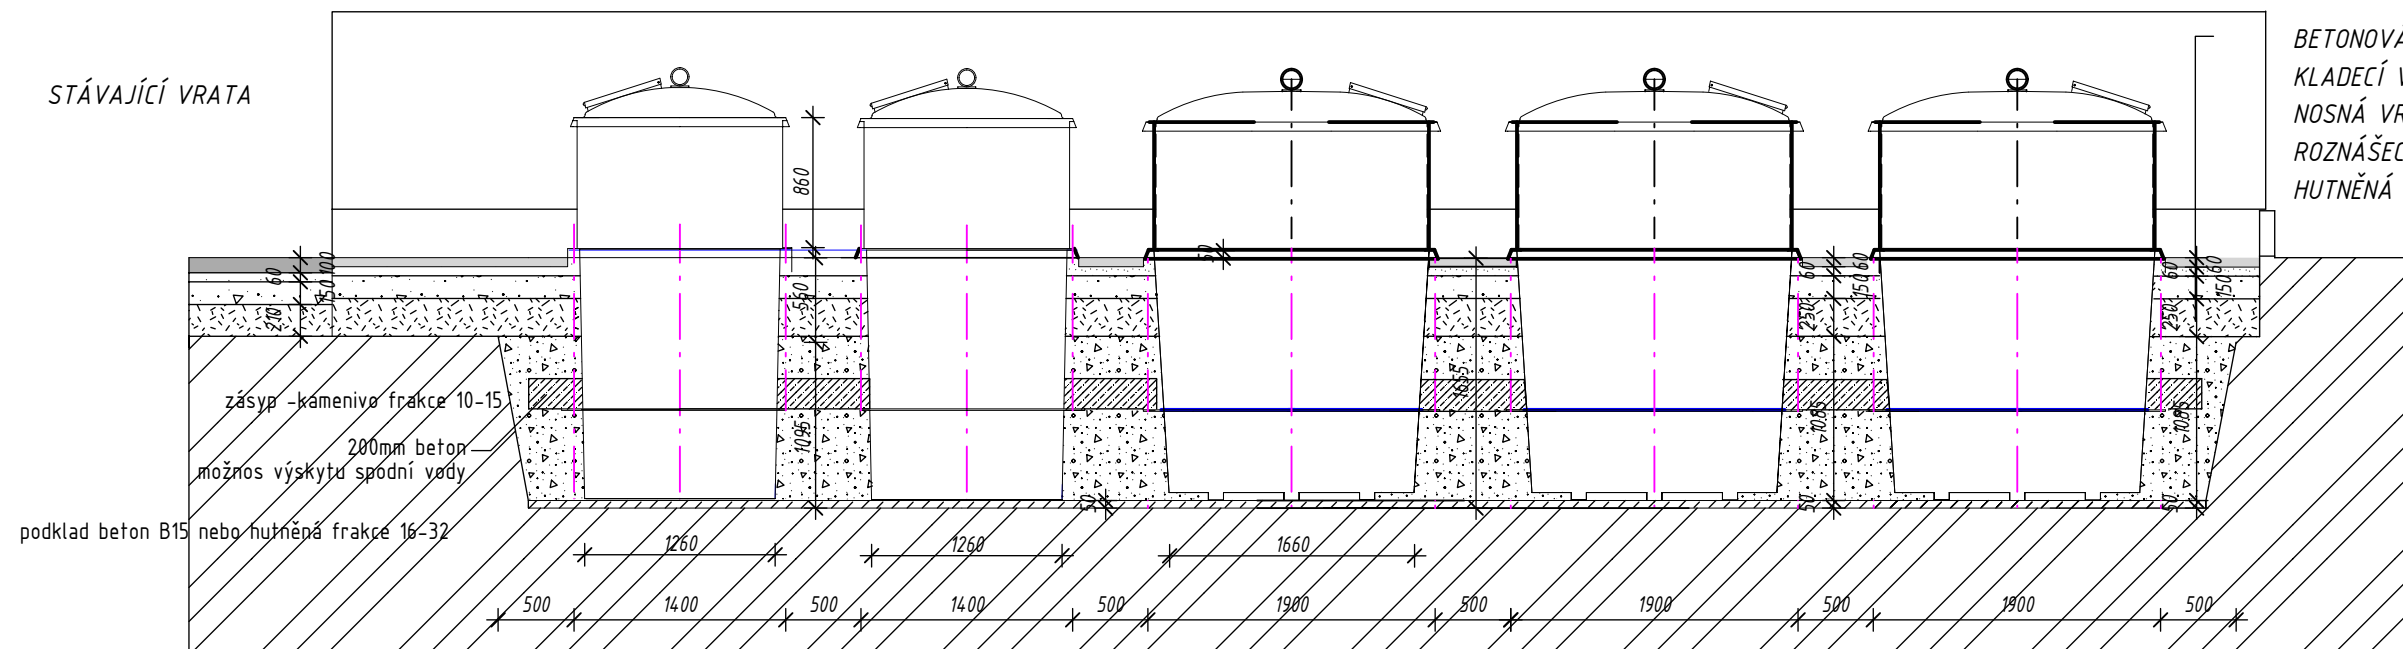

OPLOCENÍ - NOVÉ
PLETIVO+ PODHRABOVÉ DESKY

BETONOVÁ DLAŽBA ROVNÉ HRANY tl. 60mm
KLADEČÍ VRSTVA DRCENÉ KAMENIVO 4-8mm - 60mm
NOSNÁ VRSTVA ŠTĚRKODRŤ 0-32mm - 150 mm
ROZNÁŠECÍ VRSTVA ŠTĚRKODRŤ 32-63mm - 250 mm
HUTNĚNÁ PLÁŇ 45MPa

ŘEZ B-B 1:50

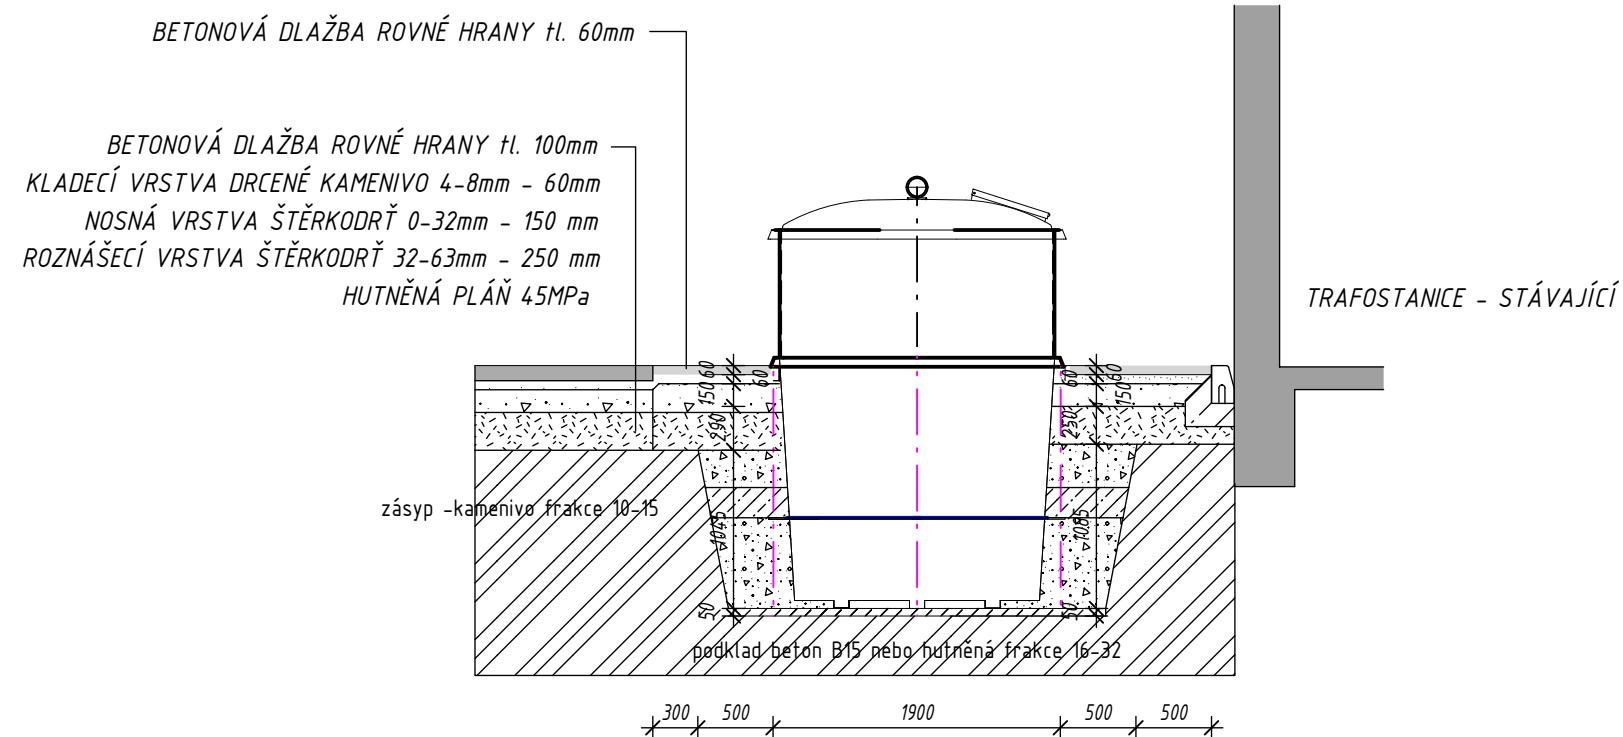

Projektant:			
Ing. Romana Hubková, Doubravínova 336/20, 163 00 Praha 6 tel: 777 025 483, email: rhubkova@seznam.cz, IČ: 61455067			
Zpracovatel části:	Zodpovědný projektant:	Vypracoval:	Kontroloval:
	Ing. Hubková <i>Hubk</i>	Ing. Hubková <i>Hubk</i>	
Investor: MĚSTO ČERNOŠICE, KARLŠTEJNSKÁ 259, 252 28 ČERNOŠICE IČ: 00241121	Stupeň dok.:	Datum:	
Stavba: POLOPODZEMNÍ KONTEJNERY - ČERNOŠICE III	DSP	06-22	
Kraj: STŘEDOČESKÝ	Počet formátů:	Zak. číslo:	
Stavební objekt (SO), provozní soubor (PS):	2A4	421-22	
	Měřítko:	Číslo paré:	
	1:50		
Část:	ARCHITEKTONICKO STAVEBNÍ ŘEŠENÍ		
Název výkresu:	LOKALITA TOPOLSKÁ - ŘEZY		Č. výkresu:
			2