
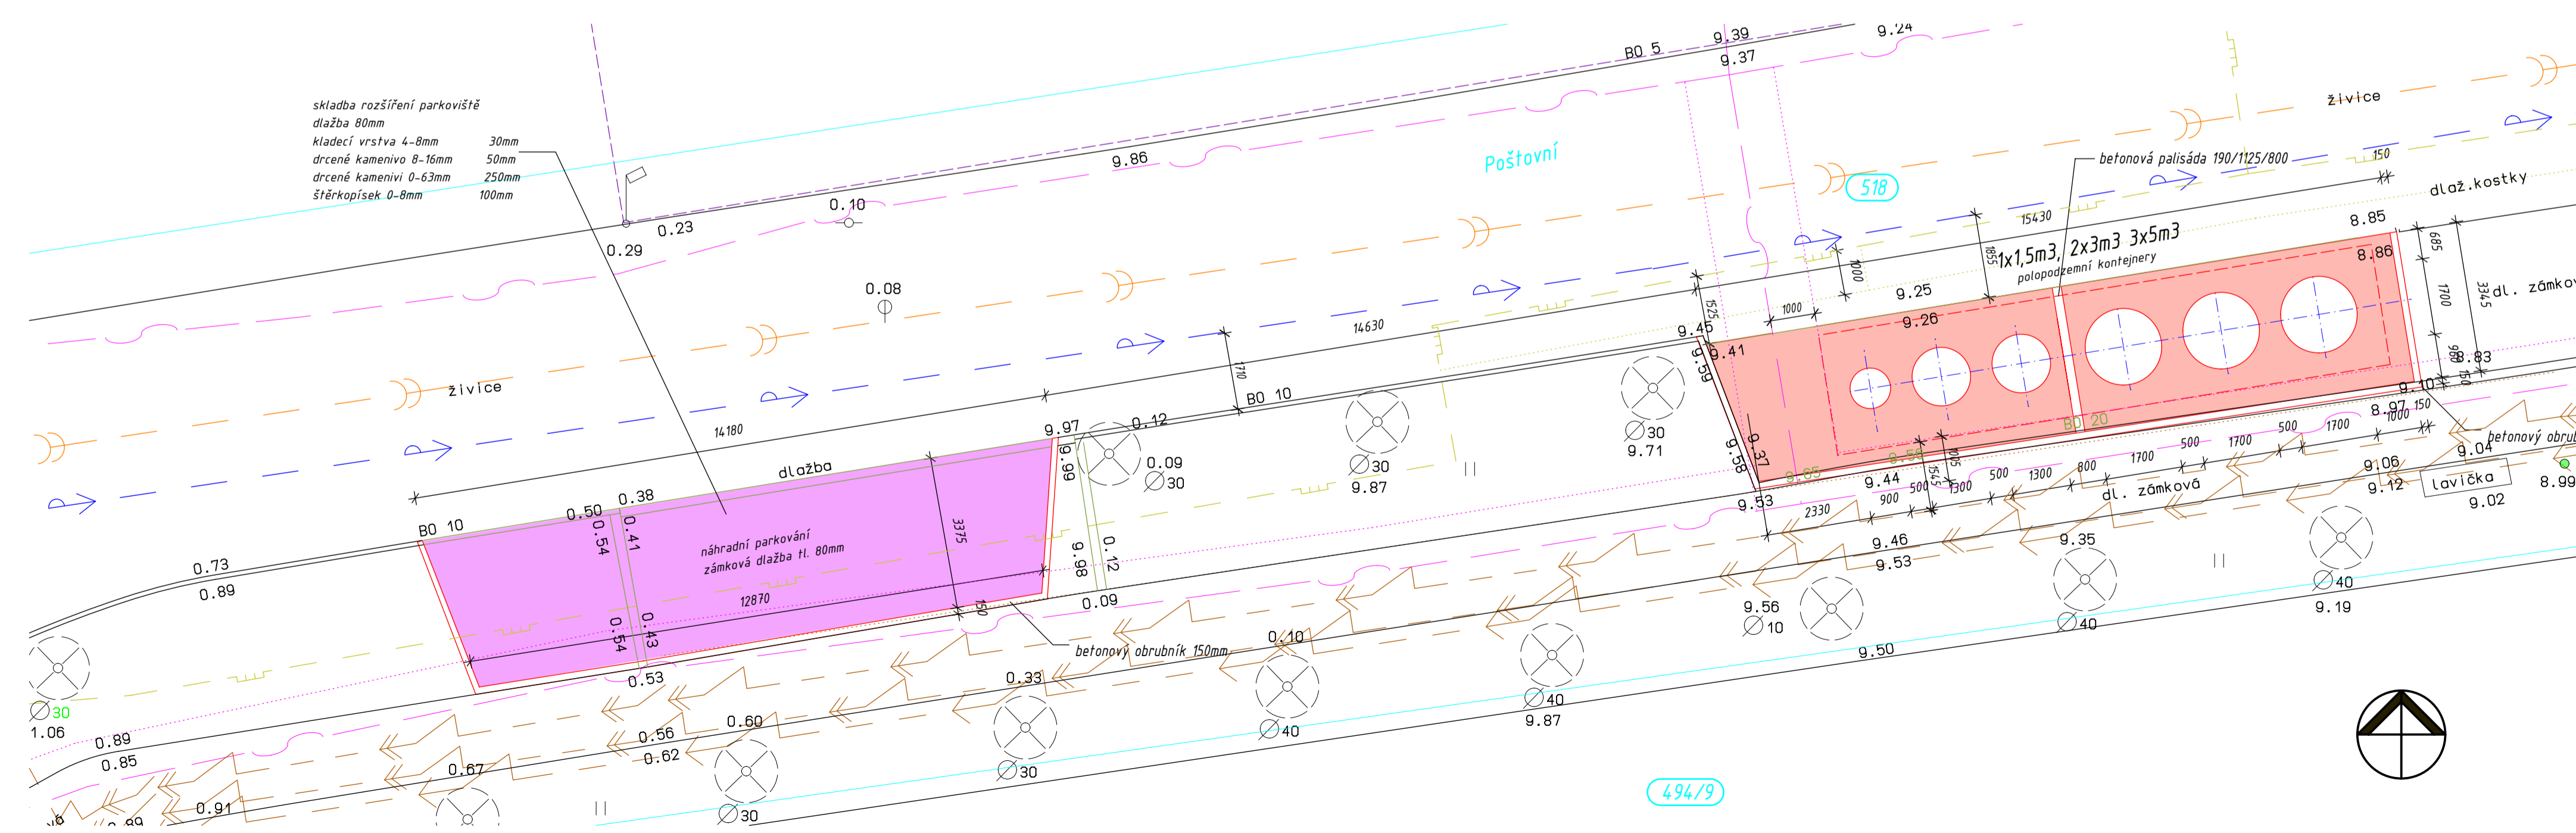


LOKALITA 3, ŘEZ KONTEJNEROVÝM STÁNÍM 1:50

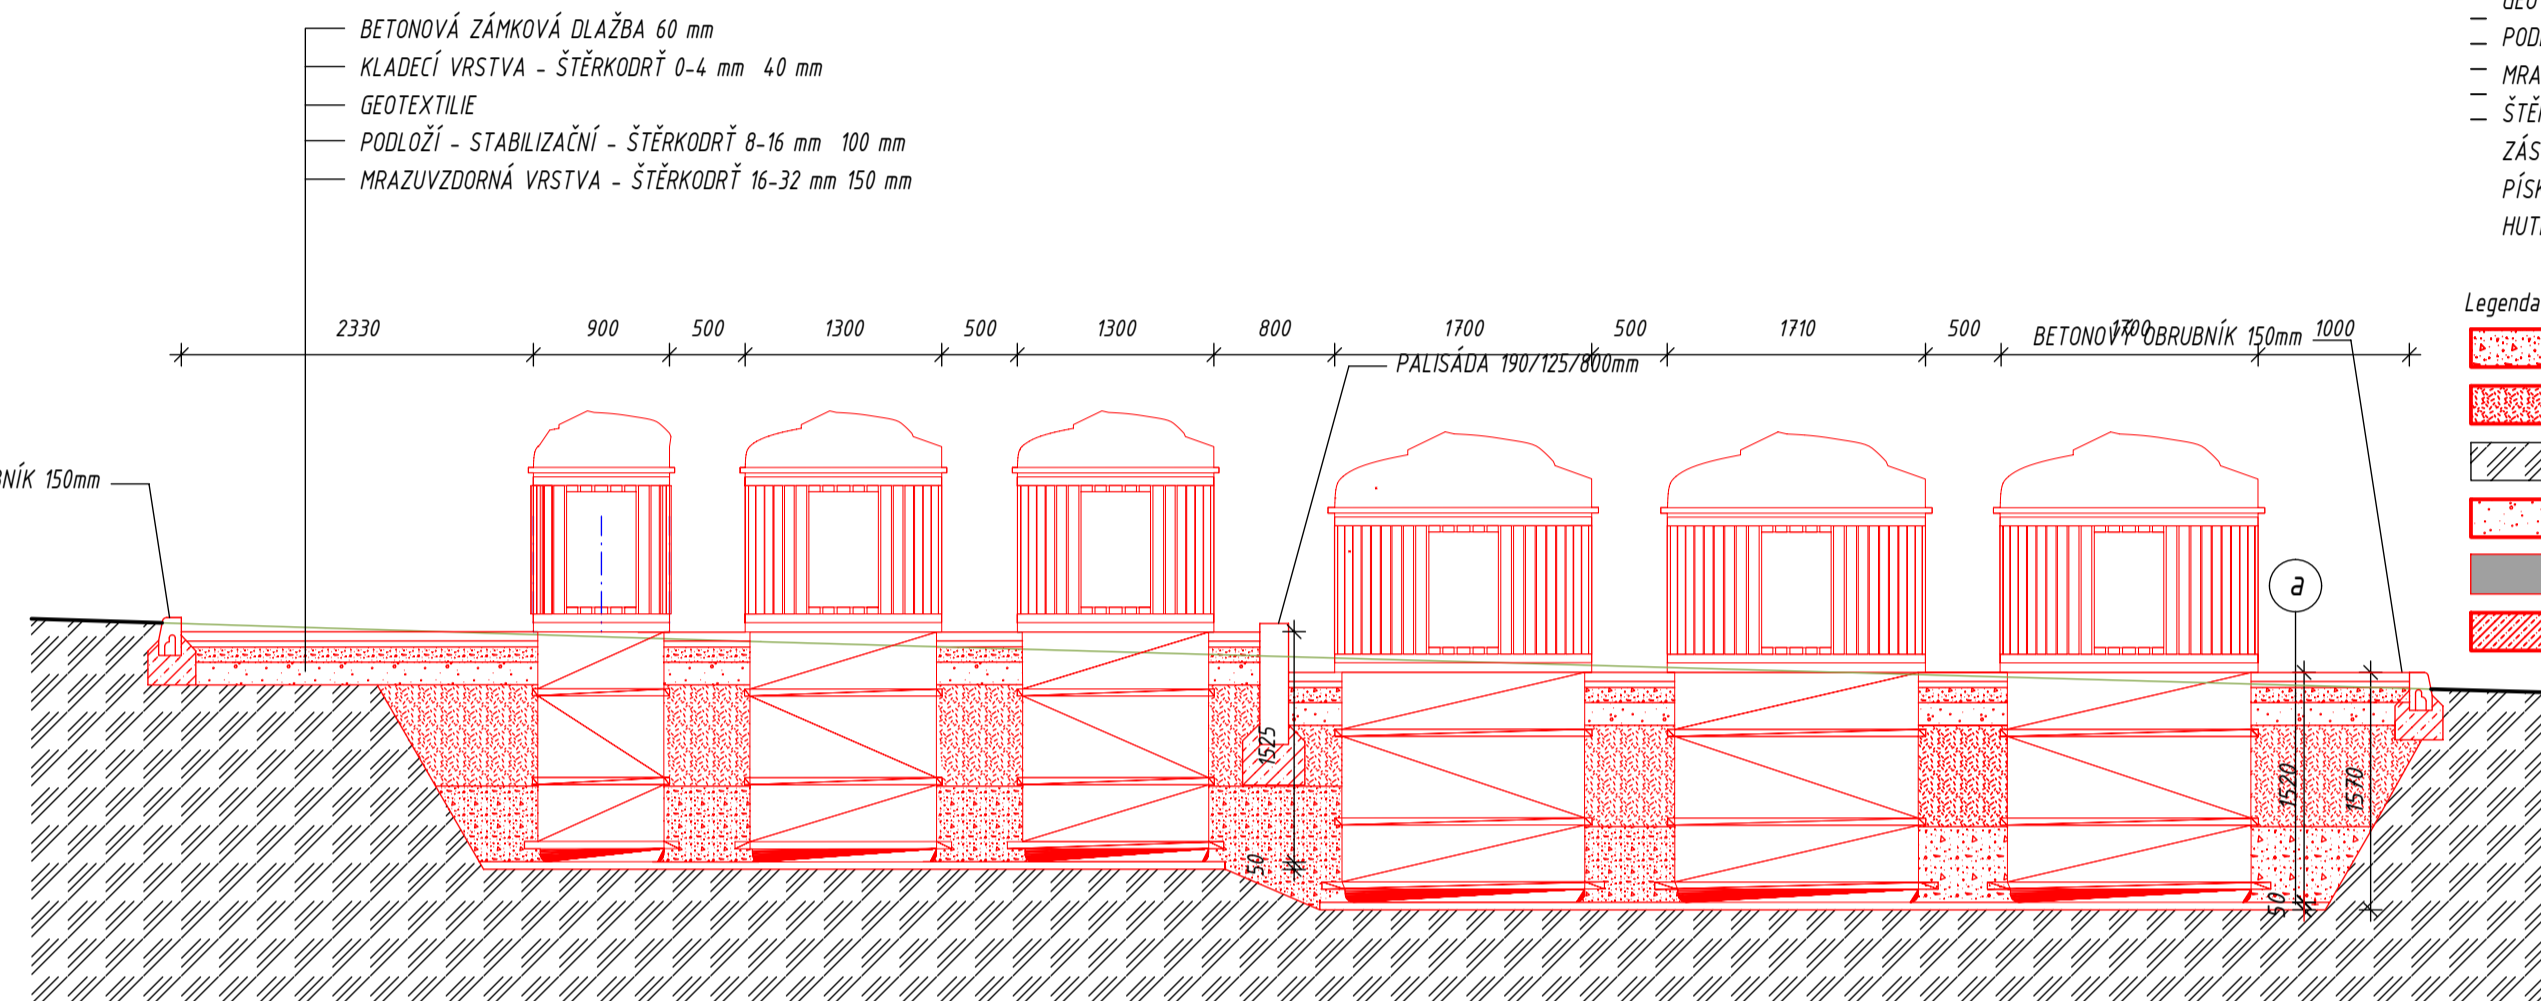

LEGENDA

konstrukce	SÍTĚ
STÁVAJÍCÍ KONSTRUKCE	SDĚLOVACÍ SÍŤĚ CETIN
NOVÉ KONSTRUKCE	TRASA VN NADZEMNÍ
BOURANÉ KONSTRUKCE	TRASA NN NADZEMNÍ
KATASTR NEMOVITOSTÍ	TRASA VN PODZEMNÍ
ZELEŇ, STROMY	TRASA NN PODZEMNÍ
	TRASA NN VEŘEJNÉ OSVĚTLENÍ
	KANALIZACE
	KANALIZACE DEŠŤOVÁ
	VODOVOD
	PLYNOVOD

Projektant:
 Ing. Romana Hubková, Doubravínova 336/20, 163 00 Praha 6
 tel: 777 025 483, email: rhubkova@seznam.cz, IČ: 61458067

Zpracovatel části:	Zodpovědný projektant:	Vypracoval:	Kontroloval:
	Ing. Hubková <i>Julja</i>	Ing. Hubková <i>Julja</i>	

Investor: MĚSTO ČERNOŠICE, KARLŠTEJNSKÁ 259, 252 28 ČERNOŠICE IČ: 00241121	Stupeň dok.:	Datum:
Stavba: POLOPODZEMNÍ KONTEJNERY - ČERNOŠICE	DSP	09/19
Kraj: STŘEDOČESKÝ	Počet formátů:	Zak. číslo:
Stavební objekt (SO), provozní soubor (PS):	8A4	326-18
	Měřítko:	Číslo paré:
	1:100	
Část:		
Název výkresu:		Č. výkresu:
SITUACE - LOKALITA 3 U POŠTY		3