


### LEGENDA

- STÁVAJÍCÍ KONSTRUKCE
- NOVÉ KONSTRUKCE
- BOURANÉ KONSTRUKCE
- KATASTR NEMOVITOSTÍ
- ZÁMKOVÁ DLAŽBA tl. 10cm
- PLOT Z BETONOVÝCH POHLEDOVÝCH PLOTOVEK

### SÍTĚ

- - - SDELOVACÍ SÍŤ VODAFONE stávající
- - - PŘELOŽKA VODAFONE (demonáž, nové vedení)
- - - SDELOVACÍ SÍŤ CETIN stávající
- - - PŘELOŽKA CETIN (demonáž, nové vedení)
- - - TRASA NN PODZEMNÍ
- - - TRASA VN PODZEMNÍ
- - - TRASA NN PRO VO PODZEMNÍ
- - - KANALIZACE
- - - VODOVOD, OCHRANNÉ PÁSMO VODOVOD
- - - PLYNOVOD

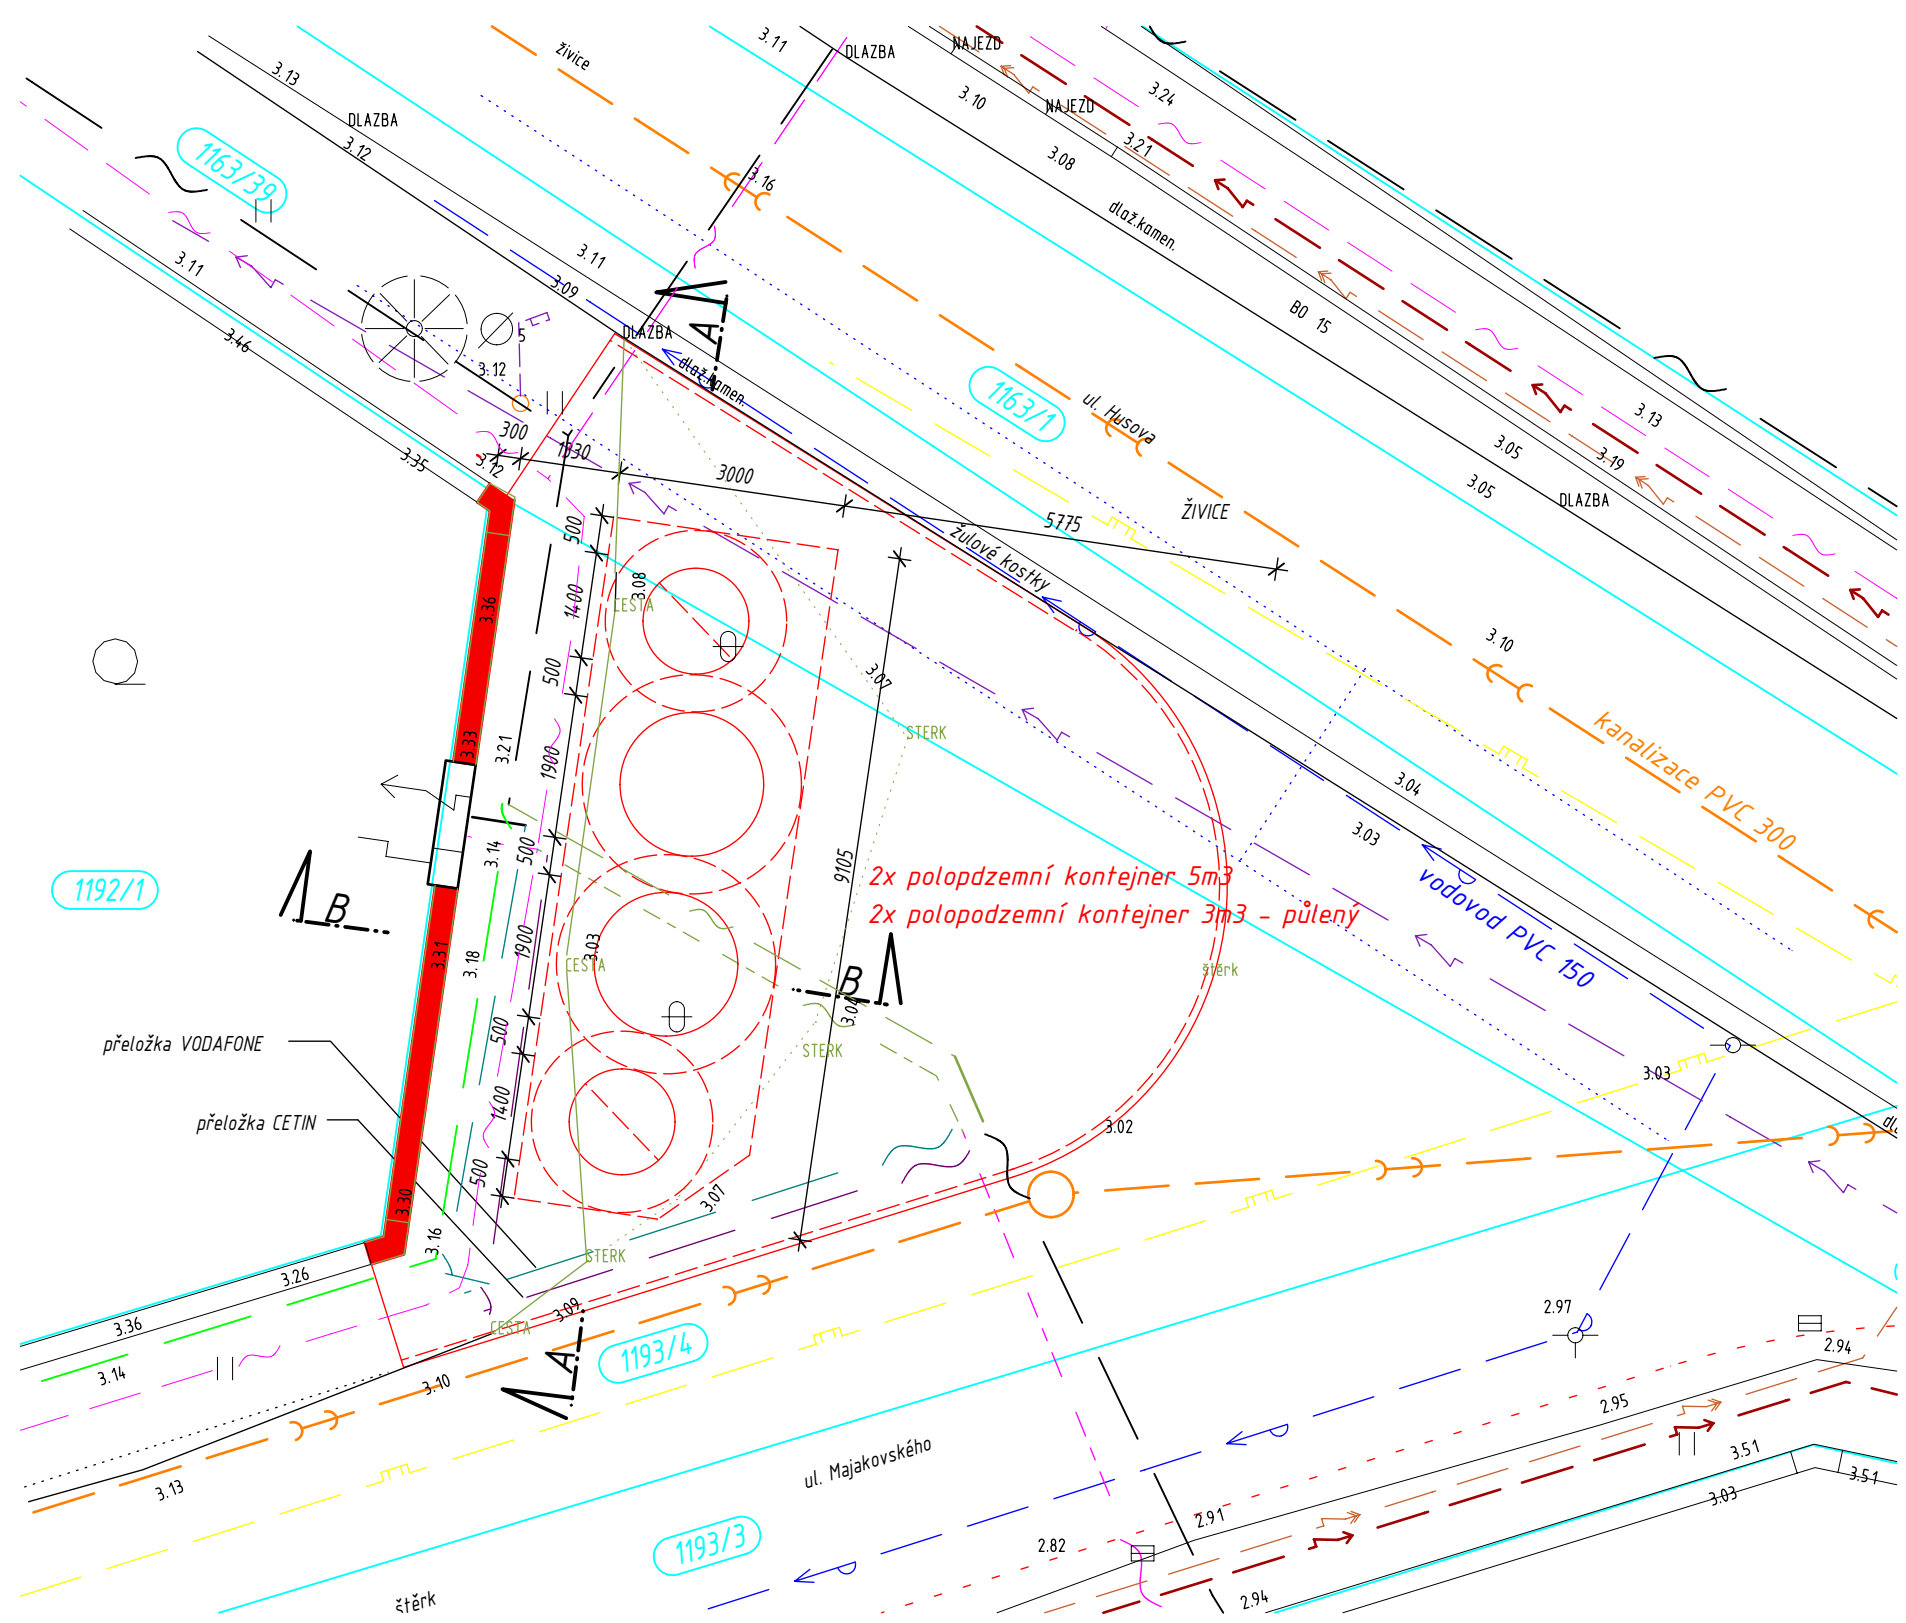

2x polopodzemní kontejner 5m<sup>3</sup>  
2x polopodzemní kontejner 3m<sup>3</sup> - půlený

Projektant:			
Ing. Romana Hubková, Doubravínova 336/20, 163 00 Praha 6 tel: 777 025 483, email: rhubkova@seznam.cz, IČ: 61455067			
Zpracovatel části:	Zodpovědný projektant:	Vypracoval:	Kontroloval:
	Ing. Hubková <i>Hubk</i>	Ing. Hubková <i>Hubk</i>	
Investor: MĚSTO ČERNOŠICE, KARLŠTEJNSKÁ 259, 252 28 ČERNOŠICE IČ: 00241121	Stupeň dok.:	Datum:	
Stavba: <b>POLOPODZEMNÍ KONTEJNERY - ČERNOŠICE II</b>	DSP	05/21	
Kraj: STŘEDOČESKÝ	Počet formátů:	Zak. číslo:	
Stavební objekt (SO), provozní soubor (PS):	2A4	397-21	
	Měřítko:	Číslo paré:	
	1:100		
Část:	ARCHITEKTONICKO STAVEBNÍ ŘEŠENÍ		
Název výkresu:	LOKALITA MAJAKOVSKÉHO - PŮDORYS		Č. výkresu:
			<b>1</b>