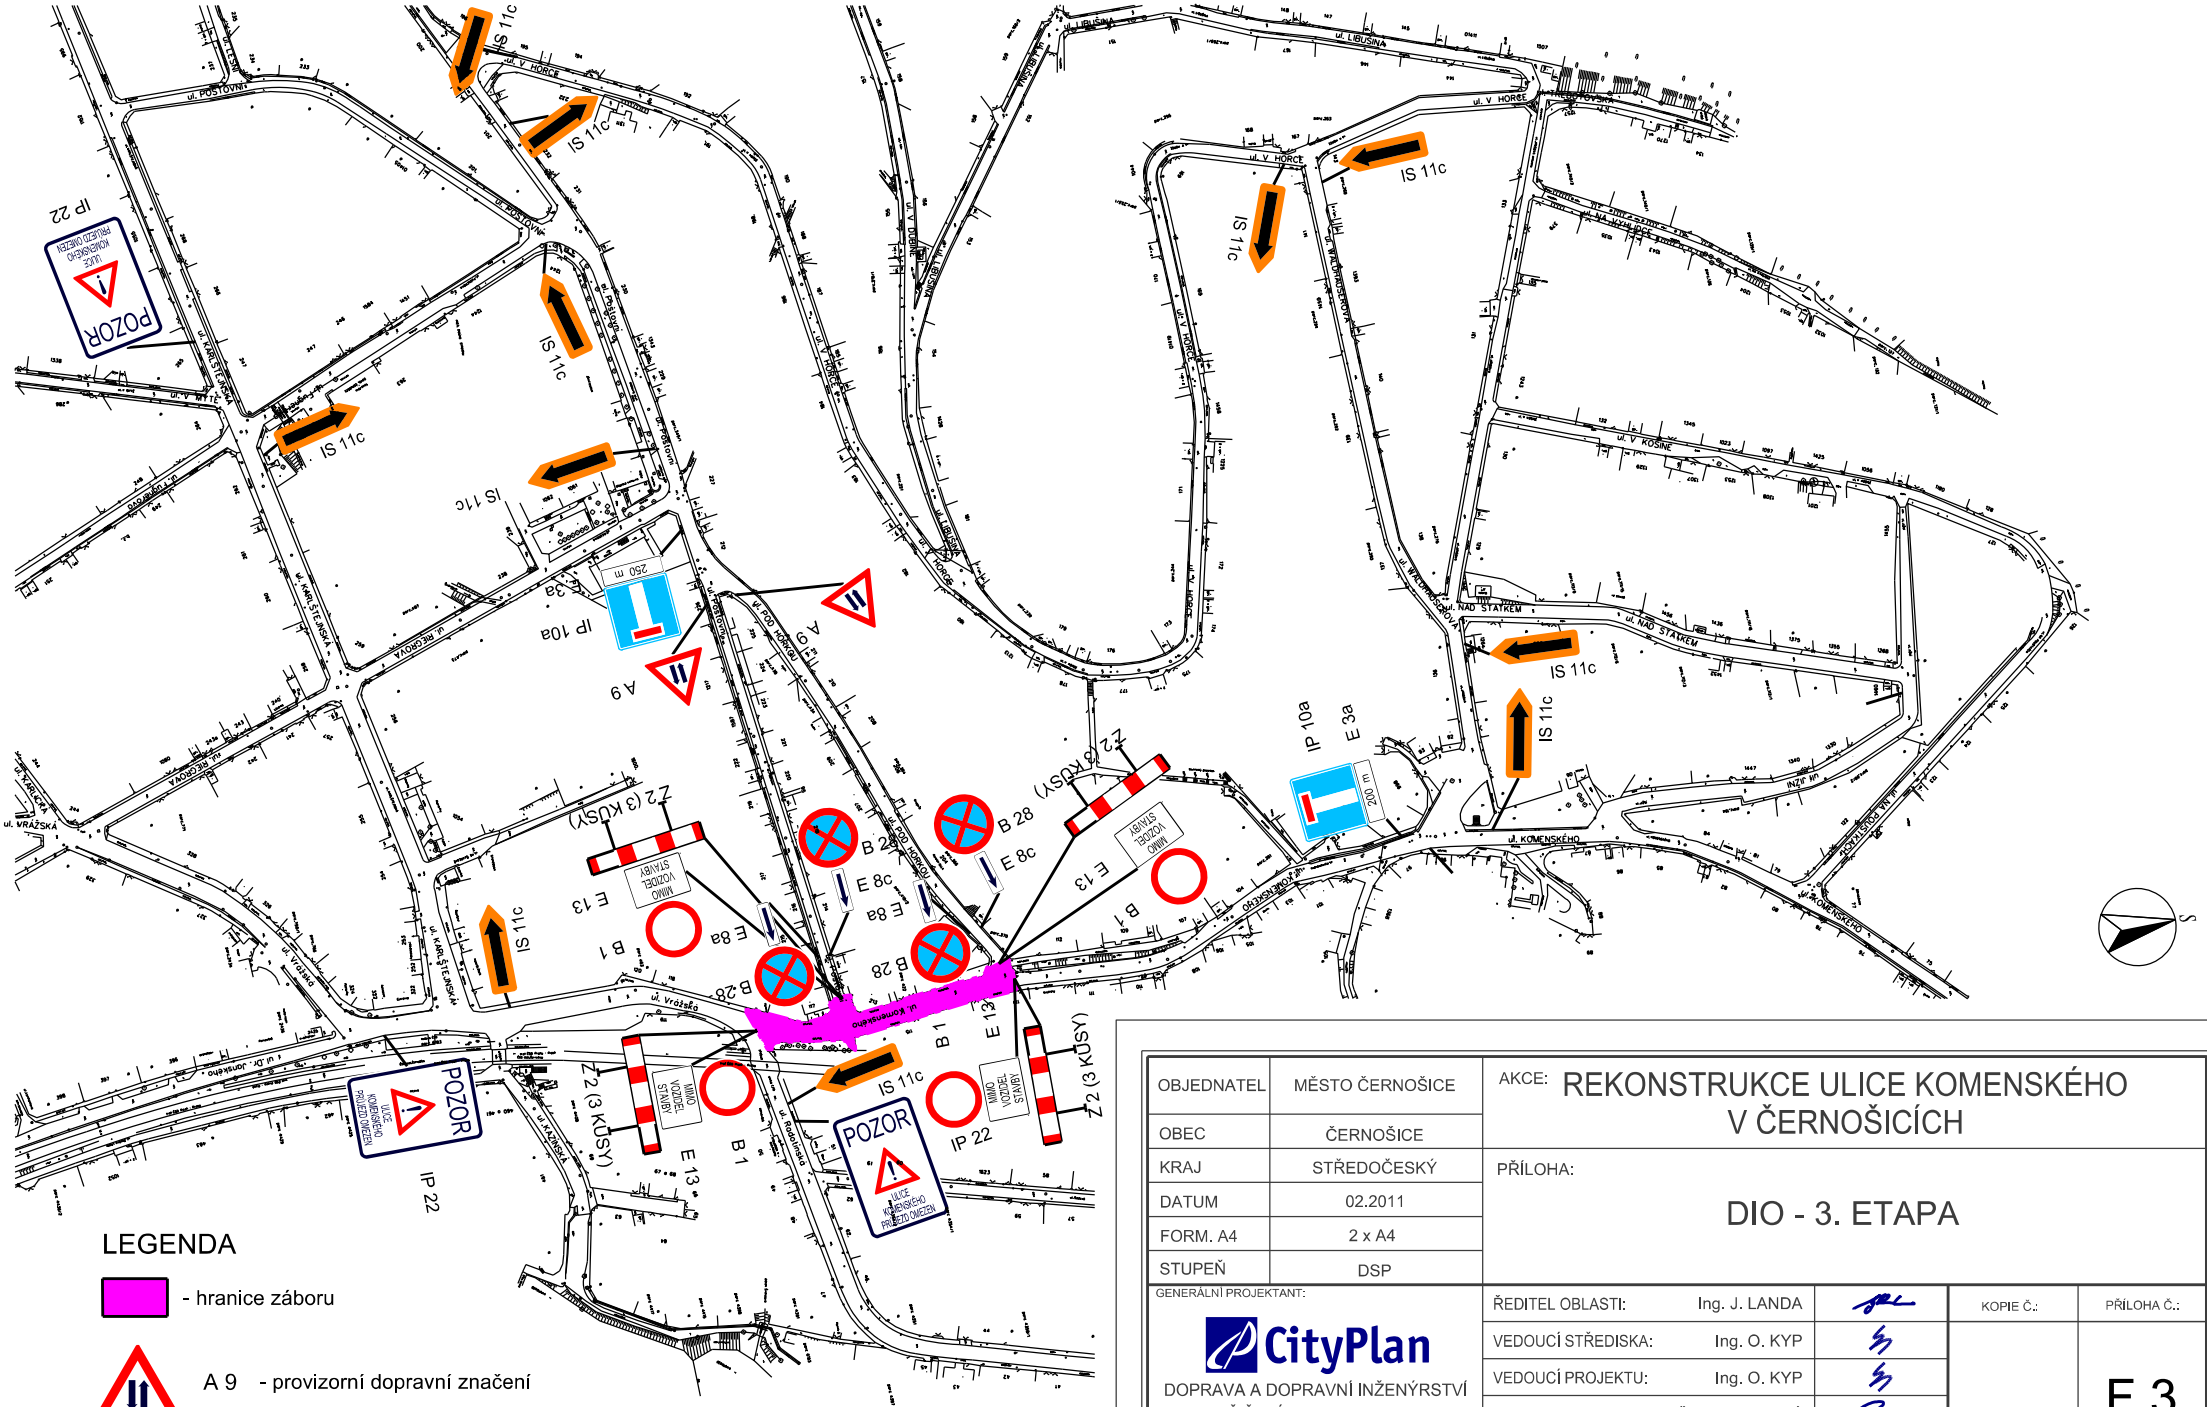

LEGENDA

- hranice záboru

A 9 - provizorní dopravní značení

Poznámka :

Značka B 28, E 8a bude umístěna cca 20 m před záborem
Značka B 28, E 8c bude umístěna cca 20 m od záboru

OBJEDNATEL	MĚSTO ČERNOŠICE
OBEC	ČERNOŠICE
KRAJ	STŘEDOČESKÝ
DATUM	02.2011
FORM. A4	2 x A4
STUPEŇ	DSP

AKCE: REKONSTRUKCE ULICE KOMENSKÉHO V ČERNOŠICÍCH

PŘÍLOHA:

DIO - 3. ETAPA

GENERÁLNÍ PROJEKTANT:
CityPlan
DOPRAVA A DOPRAVNÍ INŽENÝRSTVÍ
JINDŘIŠSKÁ 17, 110 00 PRAHA 1
tel.: +420 221 184 305
fax.: +420 224 922 072
www.cityplan.cz
ČSN EN ISO 9001, ČSN EN ISO 14001

ŘEDITEL OBLASTI:	Ing. J. LANDA	
VEDOUCÍ STŘEDISKA:	Ing. O. KYP	
VEDOUCÍ PROJEKTU:	Ing. O. KYP	
VYPRACOVAL:	Ing. Š. SVOBODOVÁ	
KONTROLA:	Ing. O. KYP	
MĚŘÍTKO:	1:2500	

KOPIE Č.:

PŘÍLOHA Č.: F.3

Č. ZAKÁZKY: 11-2-016

DOKUMENTACI LZE UŽÍVAT POUZE VE SMYSLU PŘÍSLUŠNÉ SMLOUVY O DÍLO. KOPÍROVÁNÍ A ROZMNOŽOVÁNÍ POUZE PO PŘEDCHOZÍM SOUHLASU CITYPLAN spol. s r. o.