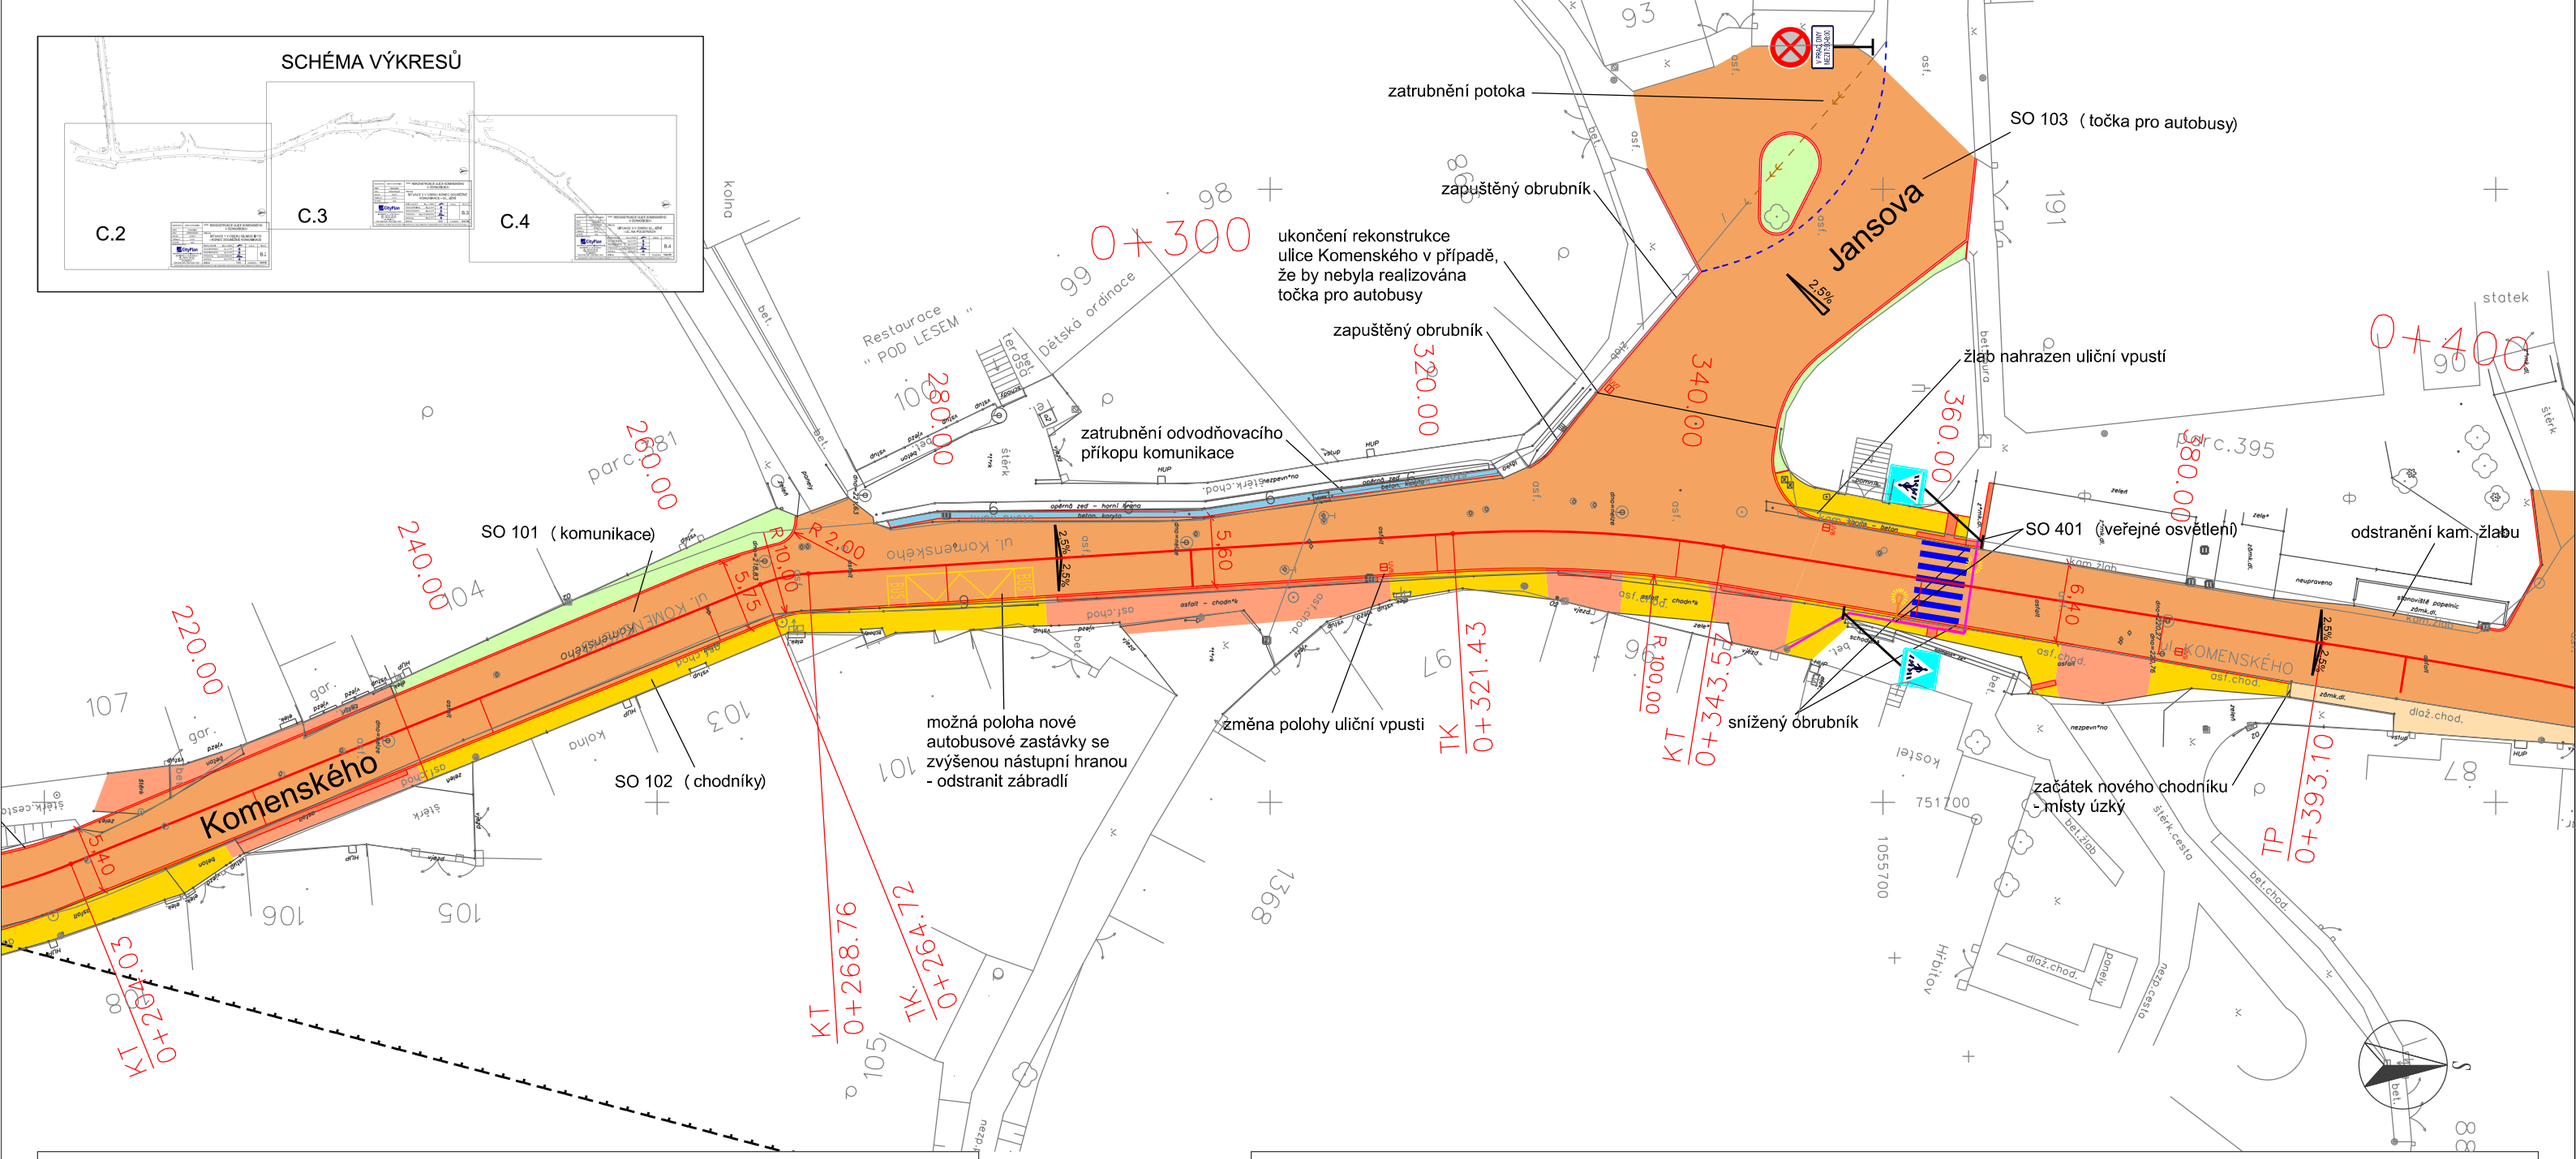

LEGENDA

- hrany návrh
- obruby návrh - v místě přejezdového chodníku - silniční obrubník nájezdový
- zaměření
- VDZ návrh
- VDZ stav
- stávající stav
- komunikace s novým AB krytem
- chodníky návrh
- chodníkový přejezd
- varovný pás
- chodníky stav
- chodníky - nástupiště se zvýšenou nástupní hranou
- otevřený žlab návrh
- otevřený žlab stav
- zeleň
- osa železnice s ochranným pásmem (60m od osy krajní koleje)
- UV1 uliční vpusť
- nový osv. bod - přechod - VO
- kabel VO

OBJEDNATEL	MĚSTO ČERNOŠICE	AKCE: REKONSTRUKCE ULICE KOMENSKÉHO V ČERNOŠICÍCH		
OBEC	ČERNOŠICE			
KRAJ	STŘEDOČESKÝ	PŘÍLOHA: SITUACE 2 V ÚSEKU KONEC SOUBĚŽNÉ KOMUNIKACE - UL. JIŽNÍ		
DATUM	02.2011			
FORM. A4	2 x A4			
STUPEŇ	DSP			
GENERÁLNÍ PROJEKTANT: CityPlan DOPRAVA A DOPRAVNÍ INŽENÝRSTVÍ JINDŘIŠSKÁ 17, 110 00 PRAHA 1 tel.: +420 221 184 305 fax.: +420 224 922 072 www.cityplan.cz ČSN EN ISO 9001, ČSN EN ISO 14001	ŘEDITEL OBLASTI: Ing. J. LANDA		KOPIE Č.:	PŘÍLOHA Č.:
	VEDOUCÍ STŘEDISKA: Ing. O. KYP			C.3
	VEDOUCÍ PROJEKTU: Ing. O. KYP			
	VYPRACOVAL: Ing. Š. SVOBODOVÁ			
	KONTROLA: Ing. O. KYP			
	MĚŘÍTKO:	1:500	Č. ZAKÁZKY:	11-2-016

DOKUMENTACI LZE UŽÍVAT POUZE VE SMYSLU PŘÍSLUŠNÉ SMLOUVY O DÍLO. KOPÍROVÁNÍ A ROZMNOŽOVÁNÍ POUZE PO PŘEDCHOZÍM SOUHLASU CITYPLAN spol. s r. o.