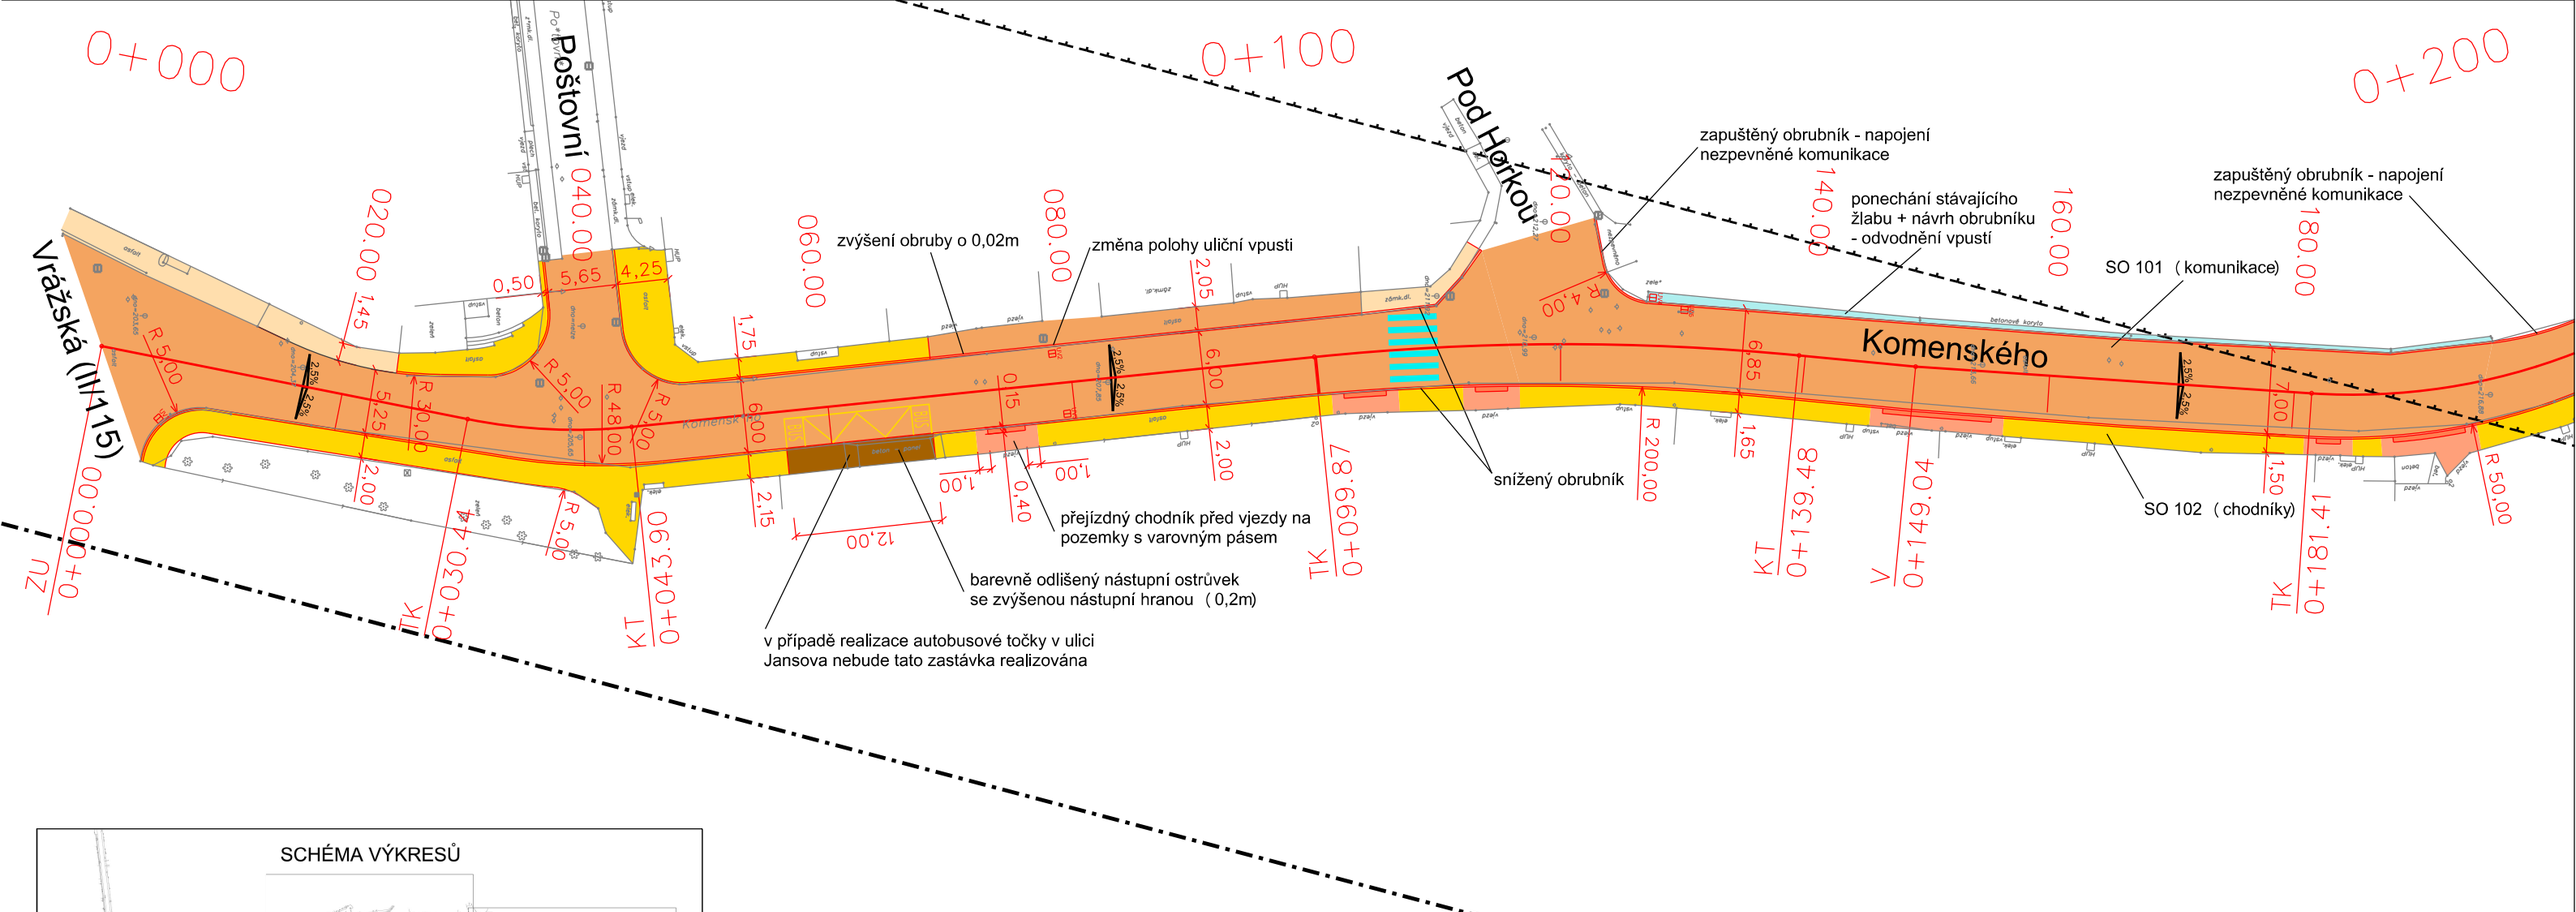

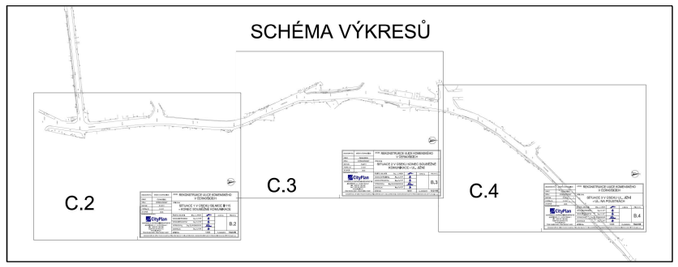

LEGENDA

- hrany návrh
- obruby návrh - v místě přejezdového chodníku - silniční obrubník nájezdový
- zaměření
- VDZ návrh
- VDZ stav
- stávající stav
- komunikace s novým AB krytem
- chodníky návrh
- chodníkový přejezd
- varovný pás
- chodníky stav
- chodníky - nástupiště se zvýšenou nástupní hranou
- otevřený žlab návrh
- otevřený žlab stav
- zeleň
- osa železnice s ochranným pásmem (60m od osy krajní koleje)
- UV1 uliční vpusť

OBJEDNATEL	MĚSTO ČERNOŠICE	AKCE: REKONSTRUKCE ULICE KOMENSKÉHO V ČERNOŠICÍCH		
OBEC	ČERNOŠICE			
KRAJ	STŘEDOČESKÝ	PŘÍLOHA: SITUACE 1 V ÚSEKU SILNICE II/115 - KONEC SOUBĚŽNÉ KOMUNIKACE		
DATUM	02.2011			
FORM. A4	2 x A4			
STUPEŇ	DSP			

GENERÁLNÍ PROJEKTANT:
CityPlan
DOPRAVA A DOPRAVNÍ INŽENÝRSTVÍ
JINDŘIŠSKÁ 17, 110 00 PRAHA 1
tel.: +420 221 184 305
fax.: +420 224 922 072
www.cityplan.cz
ČSN EN ISO 9001, ČSN EN ISO 14001

ŘEDITEL OBLASTI:	Ing. J. LANDA		KOPIE Č.:	PŘÍLOHA Č.:
VEDOUCÍ STŘEDISKA:	Ing. O. KYP			C.2
VEDOUCÍ PROJEKTU:	Ing. O. KYP			
VYPRACOVAL:	Ing. Š. SVOBODOVÁ			
KONTROLA:	Ing. O. KYP			
MĚŘÍTKO:		1:500	Č. ZAKÁZKY:	11-2-016

DOKUMENTACI LZE UŽÍVAT POUZE VE SMYSLU PŘÍSLUŠNÉ SMLOUVY O DÍLO. KOPÍROVÁNÍ A ROZMNOŽOVÁNÍ POUZE PO PŘEDCHOZÍM SOUHLASU CITYPLAN spol. s r. o.