



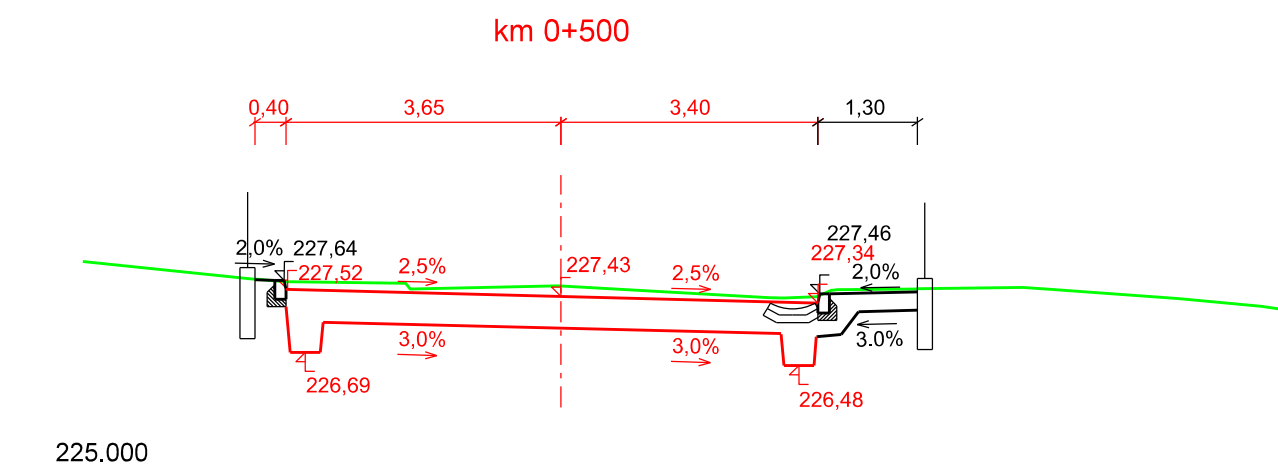
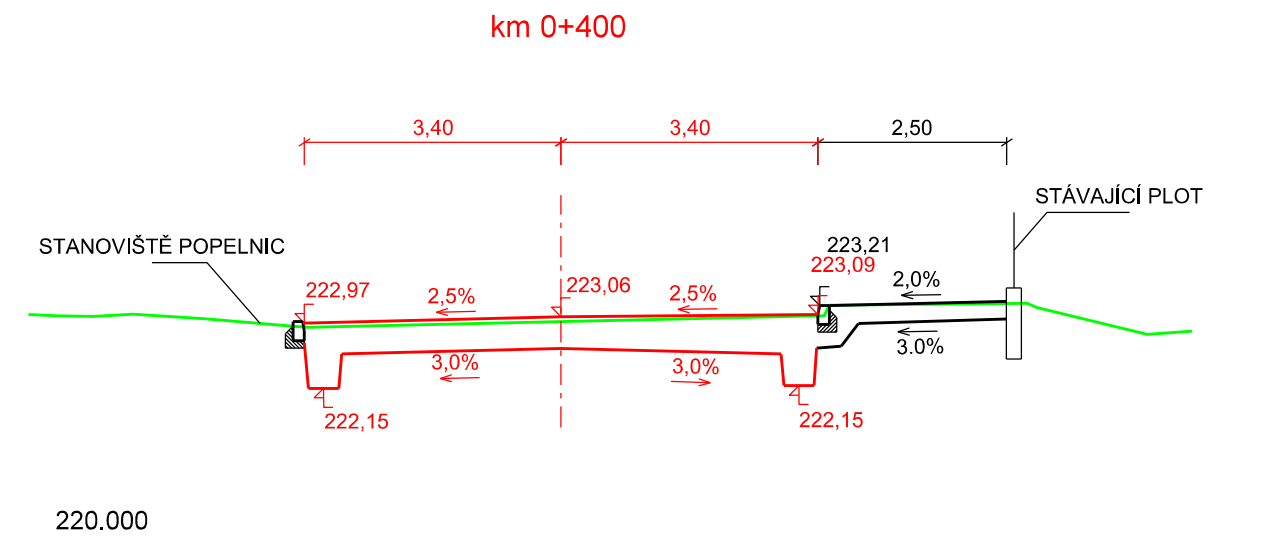


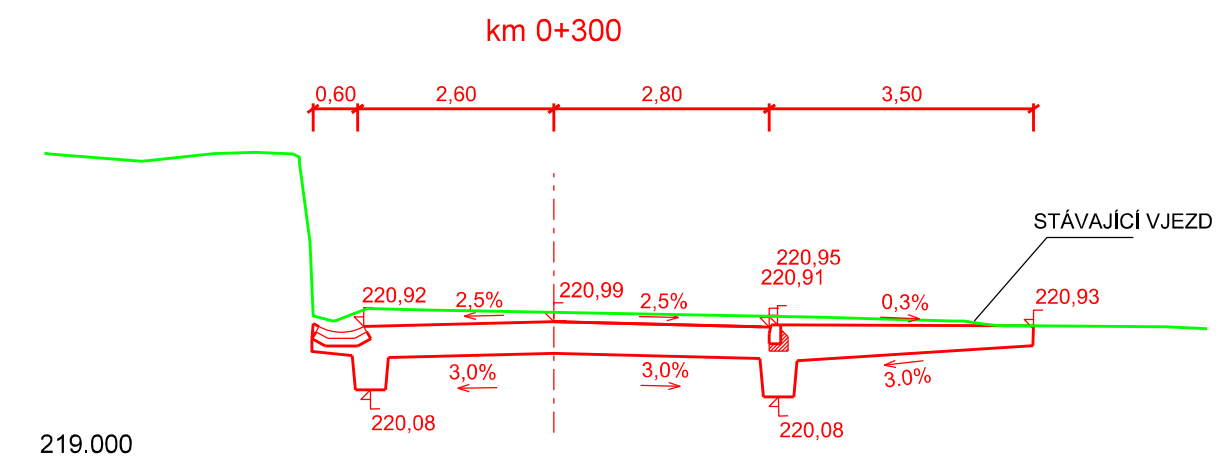

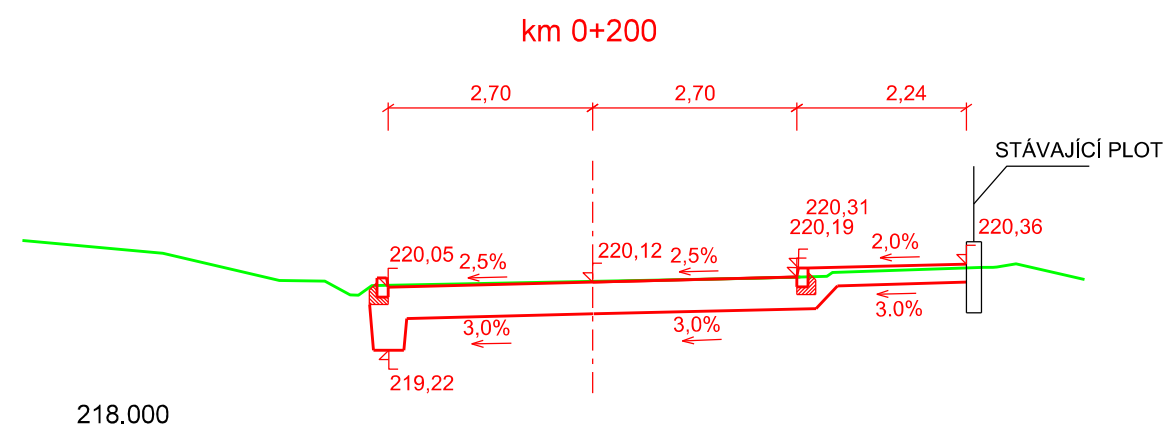

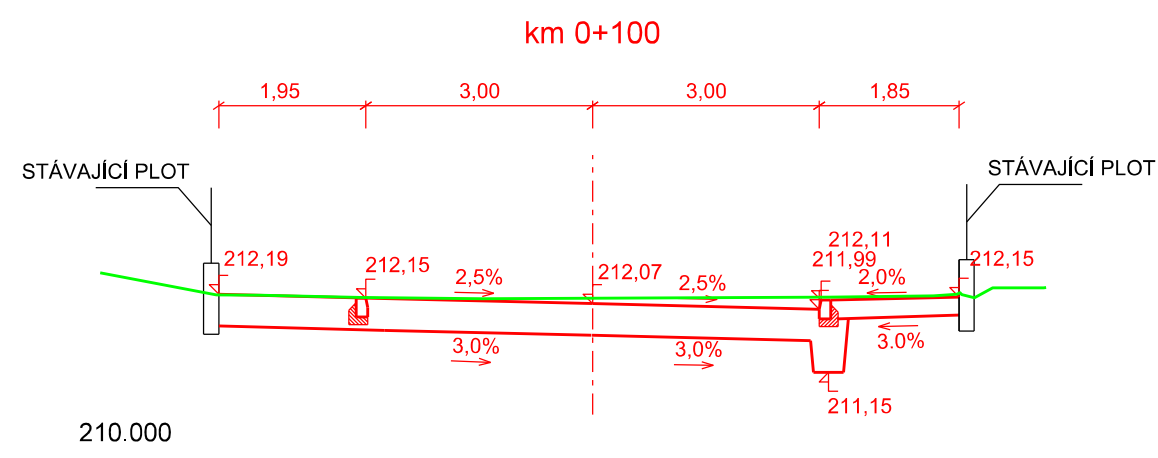

PŘÍČNÉ ŘEZY 1:100

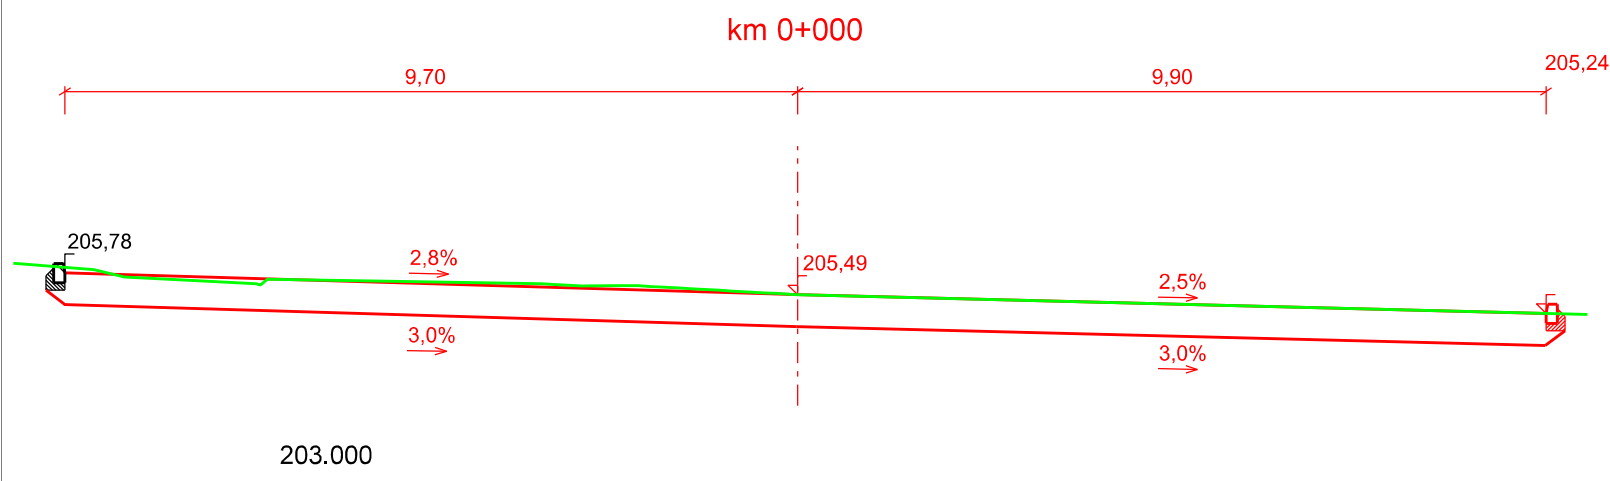

OBJEDNATEL	MĚSTO ČERNOŠICE	AKCE: REKONSTRUKCE ULICE KOMENSKÉHO V ČERNOŠICÍCH				
OBEC	ČERNOŠICE	PŘÍLOHA: PŘÍČNÉ ŘEZY				
KRAJ	STŘEDOČESKÝ					
DATUM	02.2011					
FORM. A4	2 x A4					
STUPEŇ	DSP					
GENERÁLNÍ PROJEKTANT:		ŘEDITEL OBLASTI:	Ing. J. LANDA		KOPIE Č.:	PŘÍLOHA Č.:
 CityPlan DOPRAVA A DOPRAVNÍ INŽENÝRSTVÍ JINDŘÍŠSKÁ 17, 110 00 PRAHA 1 tel.: +420 221 184 305 fax.: +420 224 922 072 www.cityplan.cz ČSN EN ISO 9001, ČSN EN ISO 14001		VEDOUcí STŘEDISKA:	Ing. O. KYP			C.6
		VEDOUcí PROJEKTU:	Ing. O. KYP			
		VYPRACOVAL:	Ing. Š. SVOBODOVÁ			
		KONTROLA:	Ing. O. KYP			
				MĚŘÍTKO:	1:100	
DOKUMENTACI LZE UŽÍVAT POUZE VE SMYSLU PŘÍSLUŠNÉ SMLOUVY O DÍLO. KOPIROVÁNÍ A ROZMNOŽOVÁNÍ POUZE PO PŘEDCHOZÍM SOUHLASU CITYPLAN spol. s r. o.						