POHLED ZÁPADNÍ

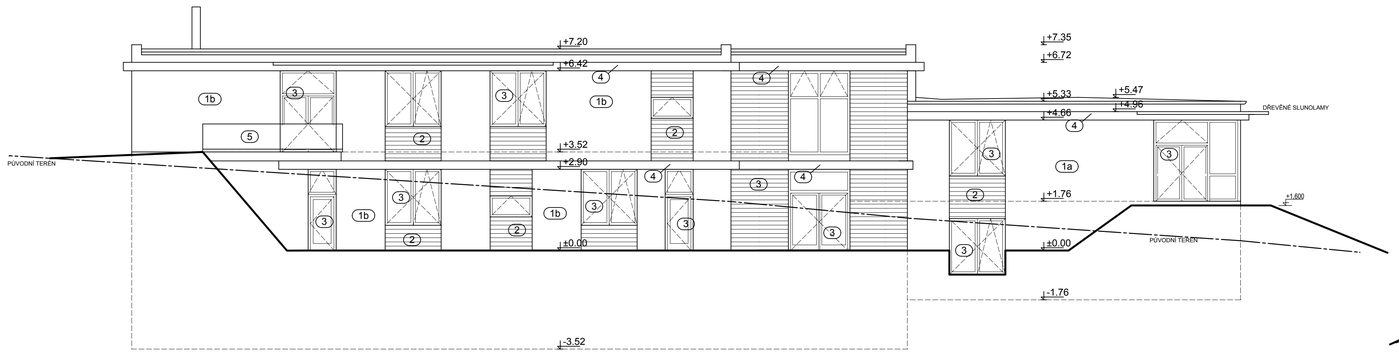

POHLED SEVERNÍ

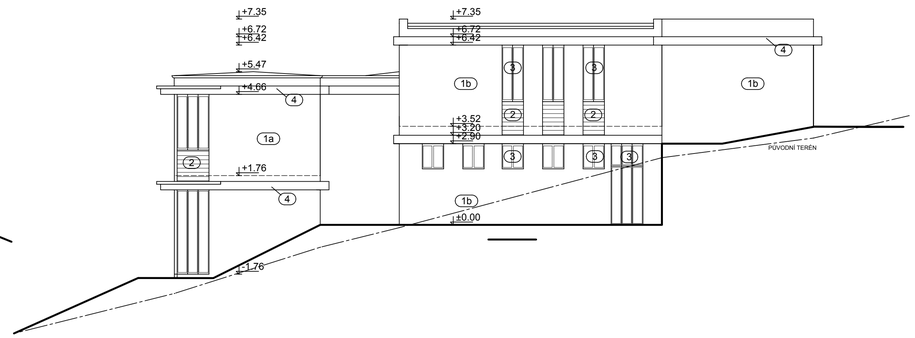

POHLED VÝCHODNÍ Z ULICE

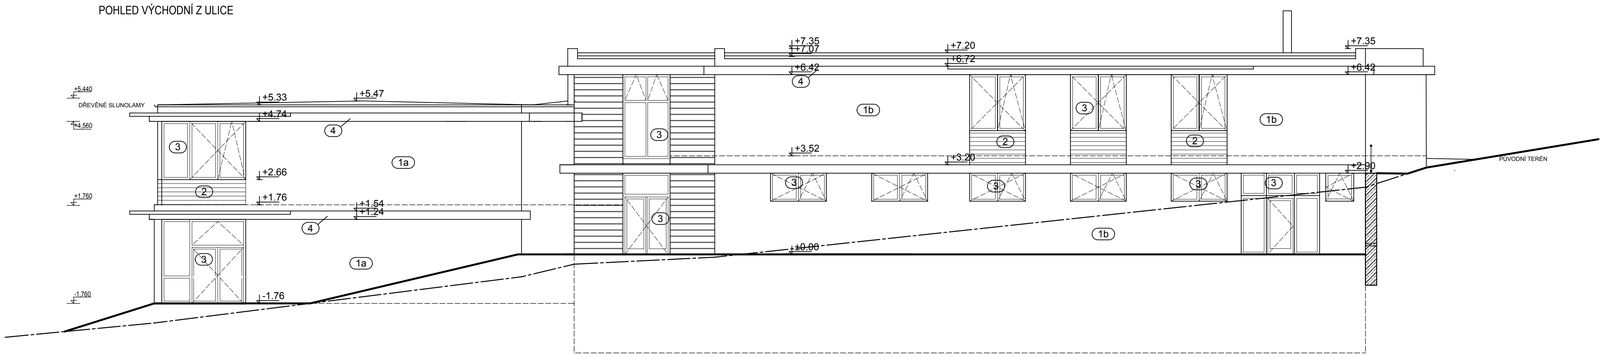

POHLED JIŽNÍ

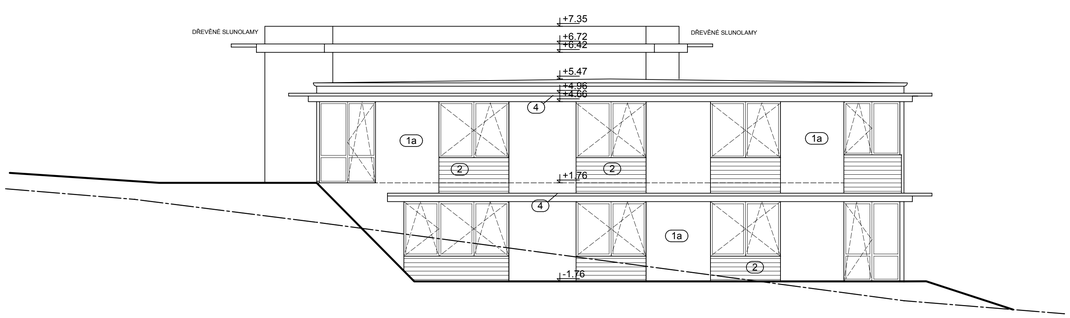

LEGENDA POVRCHOVÝCH ÚPRAV

1. TENKOVRSTVÁ OMÍTKA, ŠKRÁBANÁ STRUKTURA 3mm,
   a. ODSTÍN RAL 1034
   b. ODSTÍN RAL 6034
2. "DRÁŽKOVANÁ" PLASTICKÁ ČÁST FASÁDY - DRÁŽKY V POLYSTYRENU 20X20 MM PO 150 MM (SPODNÍ VRSTVA POLYSTYRENU TL. 80 MM A HORNÍ VRSTVA Z PÁSKŮ POLYSTYRENU TL. 20 MM, Š. 150 MM S MEZERAMI 20 MM), POVRCHOVÁ ÚPRAVA TENKOVRSTVOU OMÍTKOU ODSTÍNU DEL RÁMU OKEN (PŘEDBĚŽNĚ RAL 1011 - BUDE UPŘESNĚNO V RÁMCI STAVBY PŘI VZORKOVÁNÍ).
3. OKENNÍ RÁMY - PLASTOVÉ PROFILY - POVRCH Z FOLIE PŘÍRODNÍ DUB
4. PŘEDSAZENÉ ŘÍMSY/SLUNOLAMY - DŘEVĚNÝ OBKLAD/DŘEVO - MODŘÍN, SVĚTLÁ LAZURA; NOSNÉ OCELOVÉ PRVKY ŽÁROVĚ ZINKOVÁNY
5. ZÁBRADLÍ BALKONU - KOVOVÝ RÁM ŽÁROVĚ ZINKOVANÝ, CELOPLOŠNÁ VÝPLŇ Z CETRISOVÉ DESKY TL. 10 MM - BARVA PŘÍRODNÍ ŠEDÁ

SCHÉMA DRÁŽKOVÁNÍ

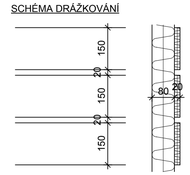

POZNÁMKA:

V RÁMCI REALIZACE STAVBY PROBĚHNE VZORKOVÁNÍ JEDNOTLIVÝCH PRVKŮ FASÁDY A NA ZÁKLADĚ TOHOTO VZORKOVÁNÍ BUDE UPŘESNĚNO BAREVNÉ ŘEŠENÍ FASÁDY.

+-0,000 = +241,000 m n.m. Bpv

ZODP. PROJEKTANT: ing. J. Novák	VYPRACOVAL: ing. L. Cvrček, ing. Z. Edlman	KRESLIL:	KONTROLOVAL: ing. Z. Edlman	*NOVAPROJEKT* ing. Jaroslav Novák, Vrážská 1172, 153 00 Praha 16 - Radotín, IČO: 150 02 519
INVESTOR: MĚSTO ČERNOŠICE, Riegrova 1209, 252 28 Černošice				
AKCE: MATEŘSKÁ ŠKOLKA - ČERNOŠICE, lokalita Na Vápenici, pozemky č.kat. 2815/1, 2815/5 a 2815/7				DATUM: červenec 2010
				ÚČEL: dokumentace pro provedení stavby
				ČÍSLO ZAKÁZKY: 2010/1/DPS
VÝKRES: ARCHITEKTONICKÉ A STAVEBNĚ TECHNICKÉ ŘEŠENÍ, POHLEDY				MĚŘÍTKO: 1:100 / ČÍSLO VÝKRESU: S- 09