


PŘÍČNÝ ŘEZ B-B 1: 200 a fotodokumentace

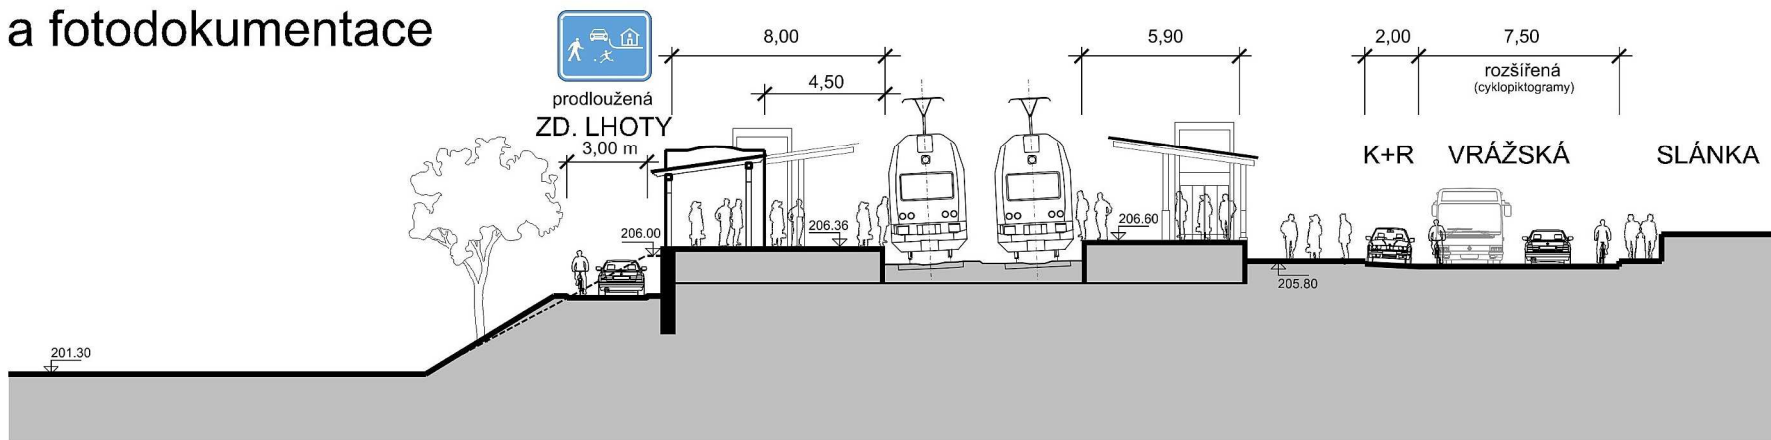

obnovit původní nádražní objekty



zdroj: www.youtube.com/watch?v=n7vEH6TydYY

DOPORUČENÉ VARIANTY

ZASTÁVKA ČERNOŠICE **28**

var. "MIREK" (14) - úprava ALEJ a "MAREK" (18) - úprava ALEJ 3

ARCHITEKTONICKO-URBANISTICKÁ STUDIE PROSTORU ČERNOŠICKÉ ŽELEZNIČNÍ ZASTÁVKY
(v rámci připravované optimalizace žel. trati Praha - Beroun) Ing. arch. Ivan Lejčar - ALEJ - 05/2015