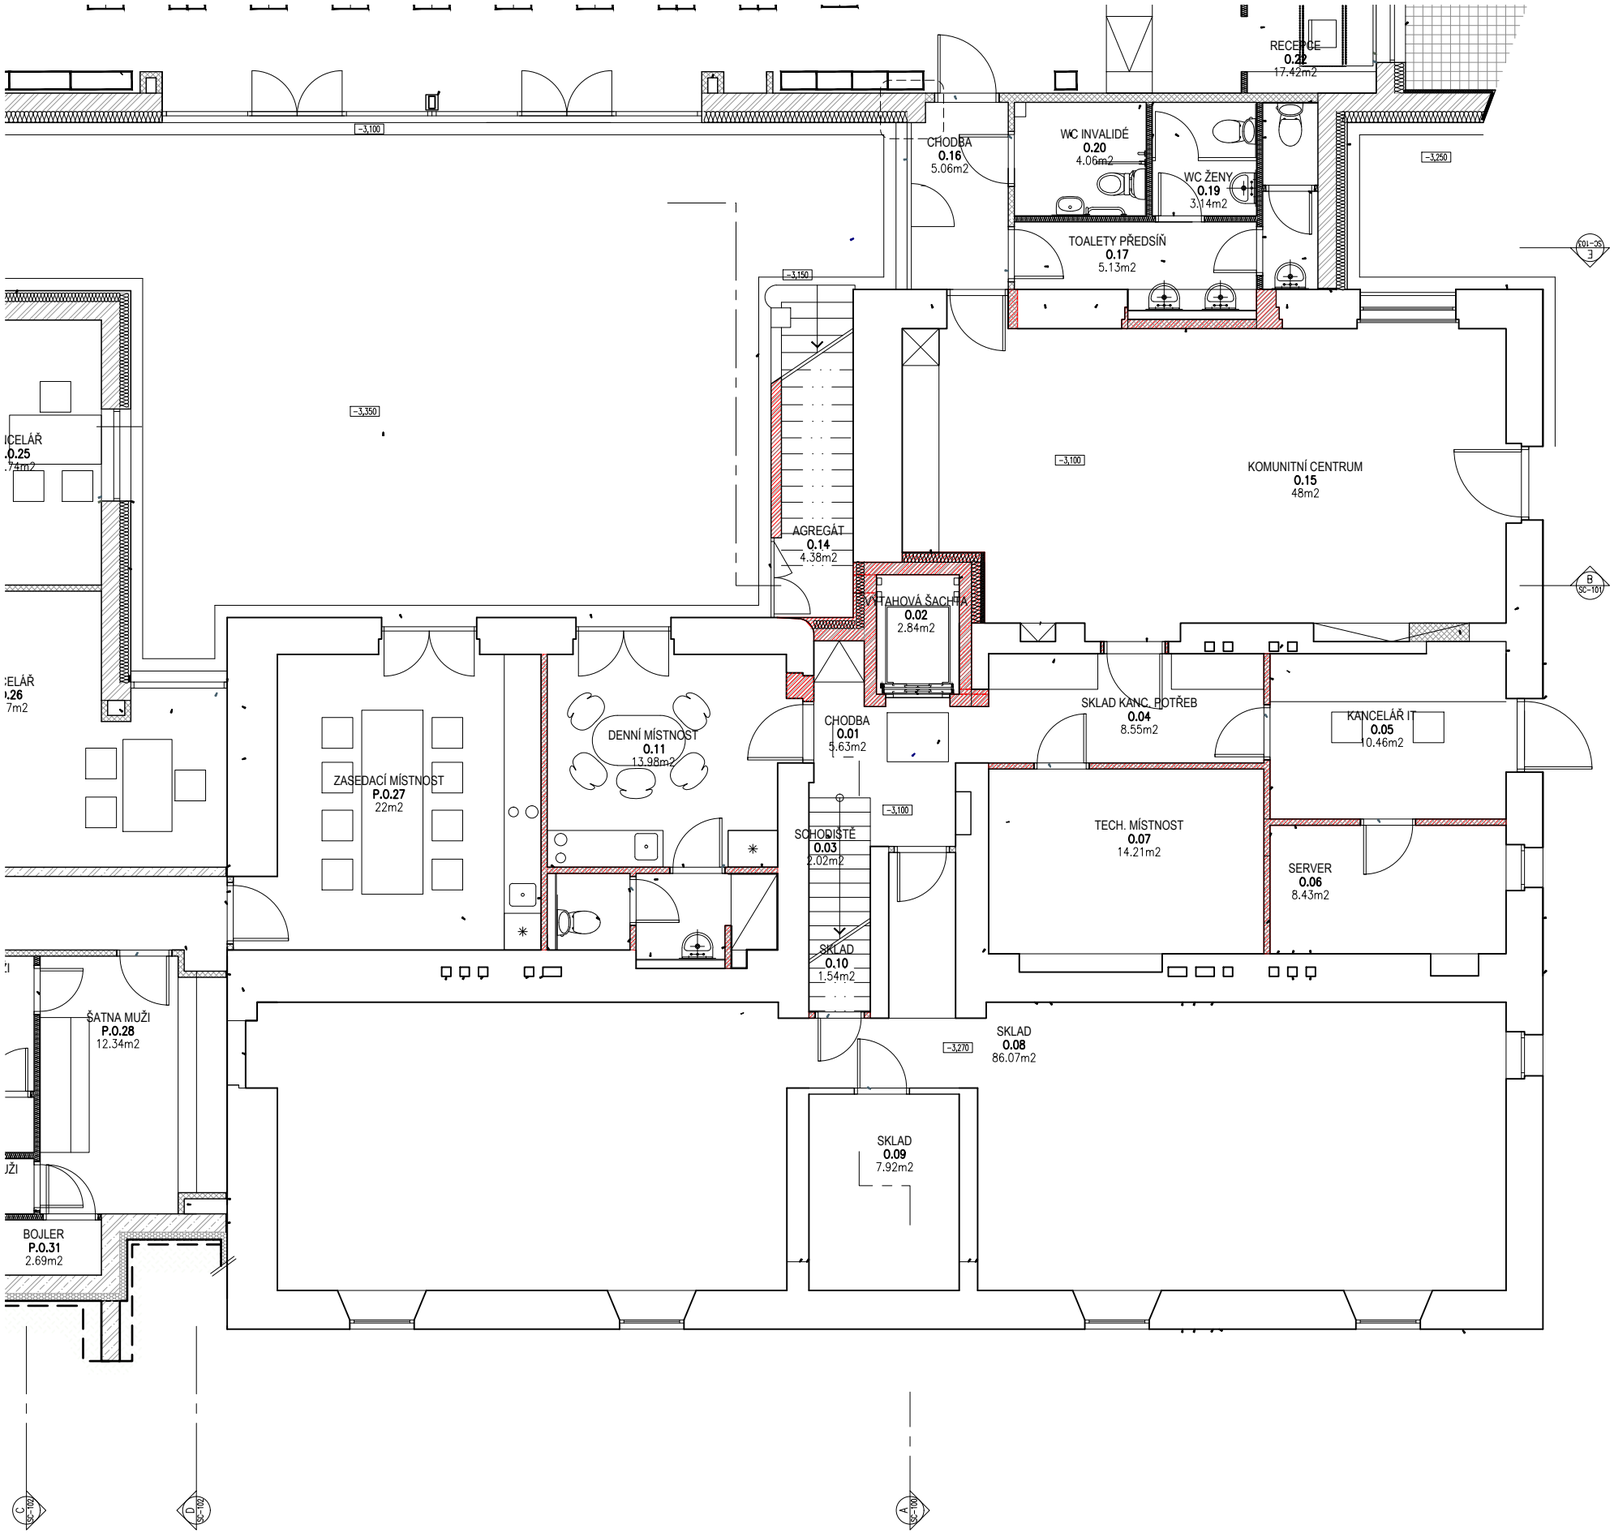

01 PŮDORYS 1PP
SK-010 DISPOSICE NÁBYTEK

NEZVĚTŠUJTE A NEZMENŠUJTE TENTO VÝKRES, NEODMĚŘUJTE Z VÝKRESU

REV	DATUM	POZNÁMKA	KRESLIL	KONTR
–	07.11.16	NÁBYTEK	SJC	RT

jestico + whiles
Štefánikova 43a Praha 5 150 00 Czech Republic
t +420 257 310 460 f +420 257 310 452 w jesticowhiles.com
architecture + interior design london + prague

STAVEBNÍK
MĚSTO ČERNOŠICE

PROJEKT
STAVEBNÍ ÚPRAVY A PŘÍSTAVBA
KARLŠTEJNSKÁ Č.P. 259
K.Ú. ČERNOŠICE 539139

ČÁST PROJEKTU / PROFESE
A–S

ODPOVĚDNÝ PROJEKTANT
SEAN JONATHAN CLIFTON R/00055

PROJEKTANT
ING. ARCH. RADEK TEICHMAN
ING. ARCH. JAKUB LOUČKA
ARCH. EMILIA PATEROVÁ

±0,000 = 212,79 m.n.m. B.p.v.

NÁZEV VÝKRESU
PŮDORYS 1PP
DISPOSICE NÁBYTEK

STAVEBNÍ OBJEKT

RAZÍTKO, PODPIS PARÉ

MĚŘÍTKO 1:200 2xA4 FORMÁT

STUPEŇ PROJEKTU
PROVÁDĚCÍ DOKUMENTACE

ČÍSLO VÝKRESU	ČÁST	ODDÍL	REVIZE
2507–SK–010		–	–

© 2014 jestico + whiles. all rights reserved