# TABULKA MÍSTNOSTÍ
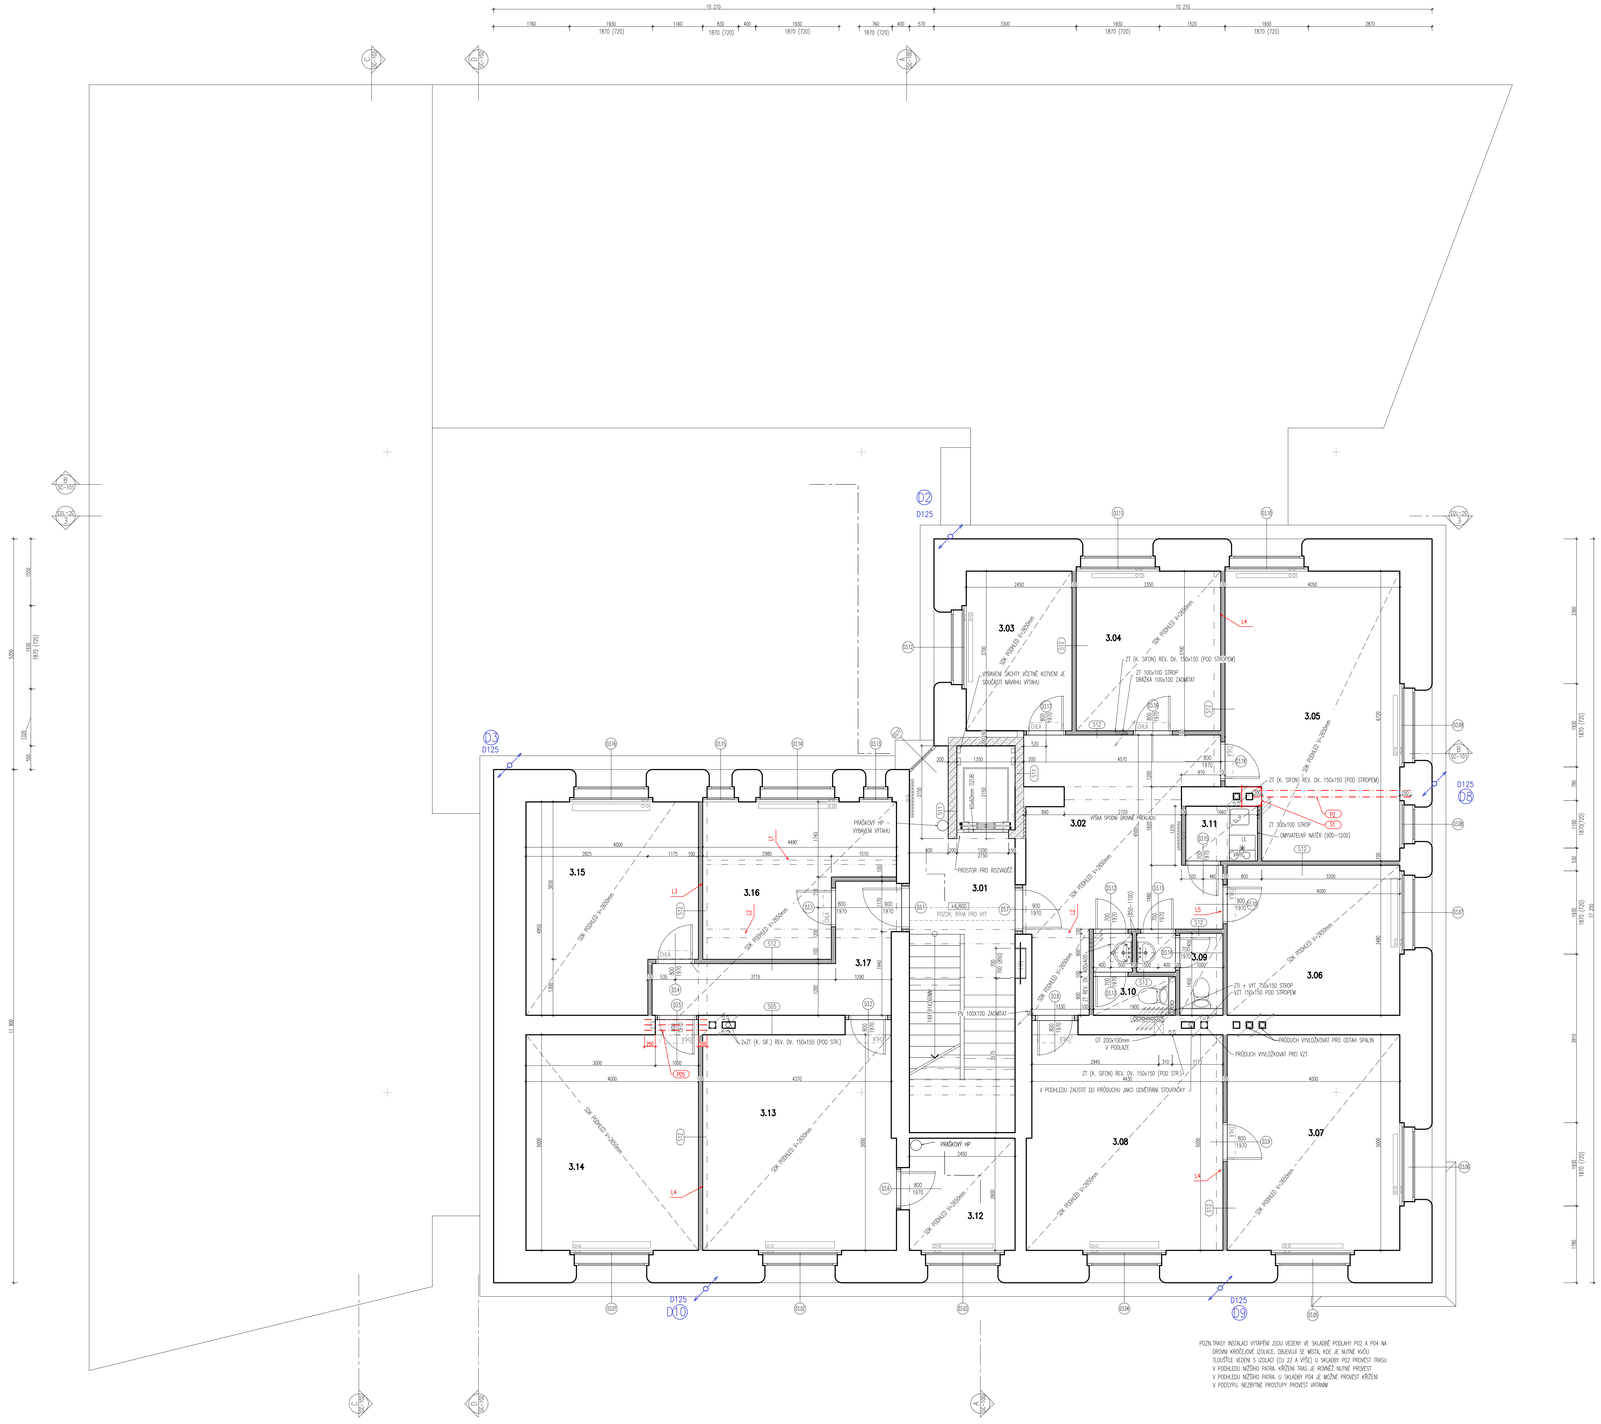
| ČÍSLO | NÁZEV | PLOCHA | PODLAHA | STĚNY | STROP | POZNÁMKA |
|---|---|---|---|---|---|---|
| 3.01 | SCHODIŠŤOVÁ HALA | 9.16m2 | TERRAZZO | OMÍTKA | OMÍTKA | |
| 3.02 | HALA | 21.58m2 | PVC (PO4), ČÁST. (PO2) | OMÍTKA | SDK + MIN. VZ | (BOURÁNÍ PODL. (PO3), ČÁST. (PO1)) |
| 3.03 | PERSONÁLNÍ | 8.88m2 | PVC (PO2) | OMÍTKA | SDK + MIN. VZ | (BOURÁNÍ PODL. (PO1)) |
| 3.04 | ODBOR ŠKOLSTVÍ, KULTURY A CEST. RUCHU | 12.16m2 | PVC (PO2) | OMÍTKA | SDK + MIN. VZ | (BOURÁNÍ PODL. (PO1)) |
| 3.05 | KANCELÁŘ TAJEMNÍK | 25.75m2 | PVC (PO2) | OMÍTKA | SDK + MIN. VZ | (BOURÁNÍ PODL. (PO1)) |
| 3.06 | KANCELÁŘ SOCIÁLNÍ | 13.92m2 | PVC (PO2) | OMÍTKA | SDK + MIN. VZ | (BOURÁNÍ PODL. (PO1)) |
| 3.07 | ÚZEMNÍ PLÁNOVÁNÍ | 20m2 | PVC (PO2) | OMÍTKA | SDK + MIN. VZ | (BOURÁNÍ PODL. (PO1)) |
| 3.08 | ÚZEMNÍ PLÁNOVÁNÍ | 22.93m2 | PVC (PO2) | OMÍTKA | SDK + MIN. VZ | (BOURÁNÍ PODL. (PO1)) |
| 3.09 | WC ŽENY | 2.7m2 | PVC (PO4) | OM./KER.O./OMÝV.N. | SDK + MIN. VZ | (BOURÁNÍ PODL. (PO3)) |
| 3.10 | WC MUŽI | 2.52m2 | PVC (PO4) | OM./KER.O./OMÝV.N. | SDK + MIN. VZ | (BOURÁNÍ PODL. (PO3)) |
| 3.11 | KUCHYŇKA | 2.18m2 | PVC (PO2), ČÁST. (PO4) | OM./OMYV. NÁTĚR | SDK + MIN. VZ | (BOUR. PODL. (PO1) ČÁST. (PO3)) |
| 3.12 | SKLAD | 6.57m2 | PVC (PO4) | OMÍTKA | SDK + MIN. VZ | (BOURÁNÍ PODL. (PO3)) |
| 3.13 | KANCELÁŘ ODBORU FINANCÍ | 22.63m2 | PVC (PO2) | OMÍTKA | SDK + MIN. VZ | (BOURÁNÍ PODL. (PO1)) |
| 3.14 | KANCELÁŘ ODBORU FINANCÍ | 20.35m2 | PVC (PO2) | OMÍTKA | SDK + MIN. VZ | (BOURÁNÍ PODL. (PO1)) |
| 3.15 | KANCELÁŘ VEDOUCÍ ODBORU FINANCÍ | 18.27m2 | PVC (PO2) | OMÍTKA | SDK + MIN. VZ | (BOURÁNÍ PODL. (PO1)) |
| 3.16 | KANCELÁŘ ÚČETNÍ, VYMÁHAČ | 13.5m2 | PVC (PO2) | OMÍTKA | SDK + MIN. VZ | (BOURÁNÍ PODL. (PO1)) |
| 3.17 | CHODBA | 9.75m2 | PVC (PO4), ČÁST. (PO2) | OMÍTKA | SDK + MIN. VZ | (BOURÁNÍ PODL. (PO2), ČÁST. (PO1)) |
| | | 232.86m2 | | | | |