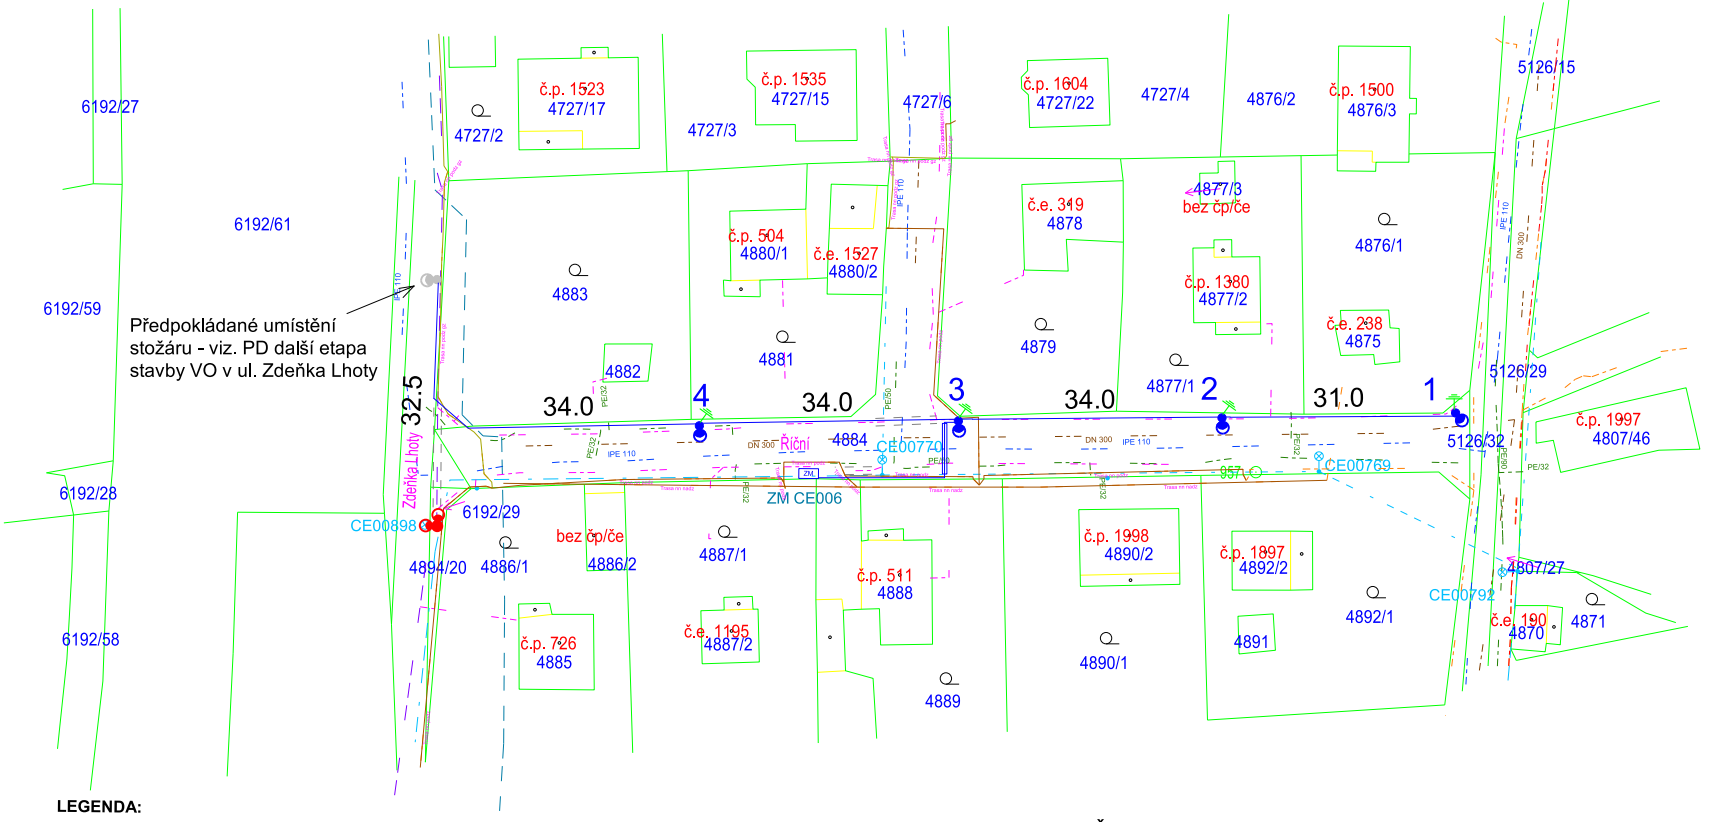

LEGENDA:

- nové kabelové vedení VO
- stávající kabel.vedení VO
- vedení SEK
- vedení plyn RWE
- vedení ČEZ VN/NN
- vedení ČD Telematika
- KANALIZACE
- VODOVOD
- stávající stožár ocel. UZM 8-133/108/89 s výložníkem UZB2/1500/90° a 2x svítidlo SAFÍR 70W s plochým sklem
- stožár ocel. K6-133/89/60 Z a svítidlo SAFÍR 50W s plochým sklem
- stožár stávající

Ochrana dle ČSN 33 2000-4-41 ed.2 automatickým odpojením od zdroje

Napěťová soustava: 3+PEN stř. 50Hz, 400V, TN-C

Stavba: Černošice, Říční veřejné osvětlení v úseku Zdeňka Lhoty - Topolská	JIŘÍ MAJER - ELEKTRO 252 31 Všenory, K Montáně 42
Koordinační situace	Vypracoval: Majer Jiří
	Datum: 2/2016
	Číslo stavby:
Investor: **Město Černošice**	Výkres č.: E2