


DOPRAVNĚ INŽENÝRSKÉ OPATŘENÍ


DOČASNÉ DOPRAVNÍ ZNAČENÍ PŘI PROVÁDĚNÍ PRACÍ V OBCI (B/2)

Uzavírka jednoho jízdního pruhu s malým dopravním omezením

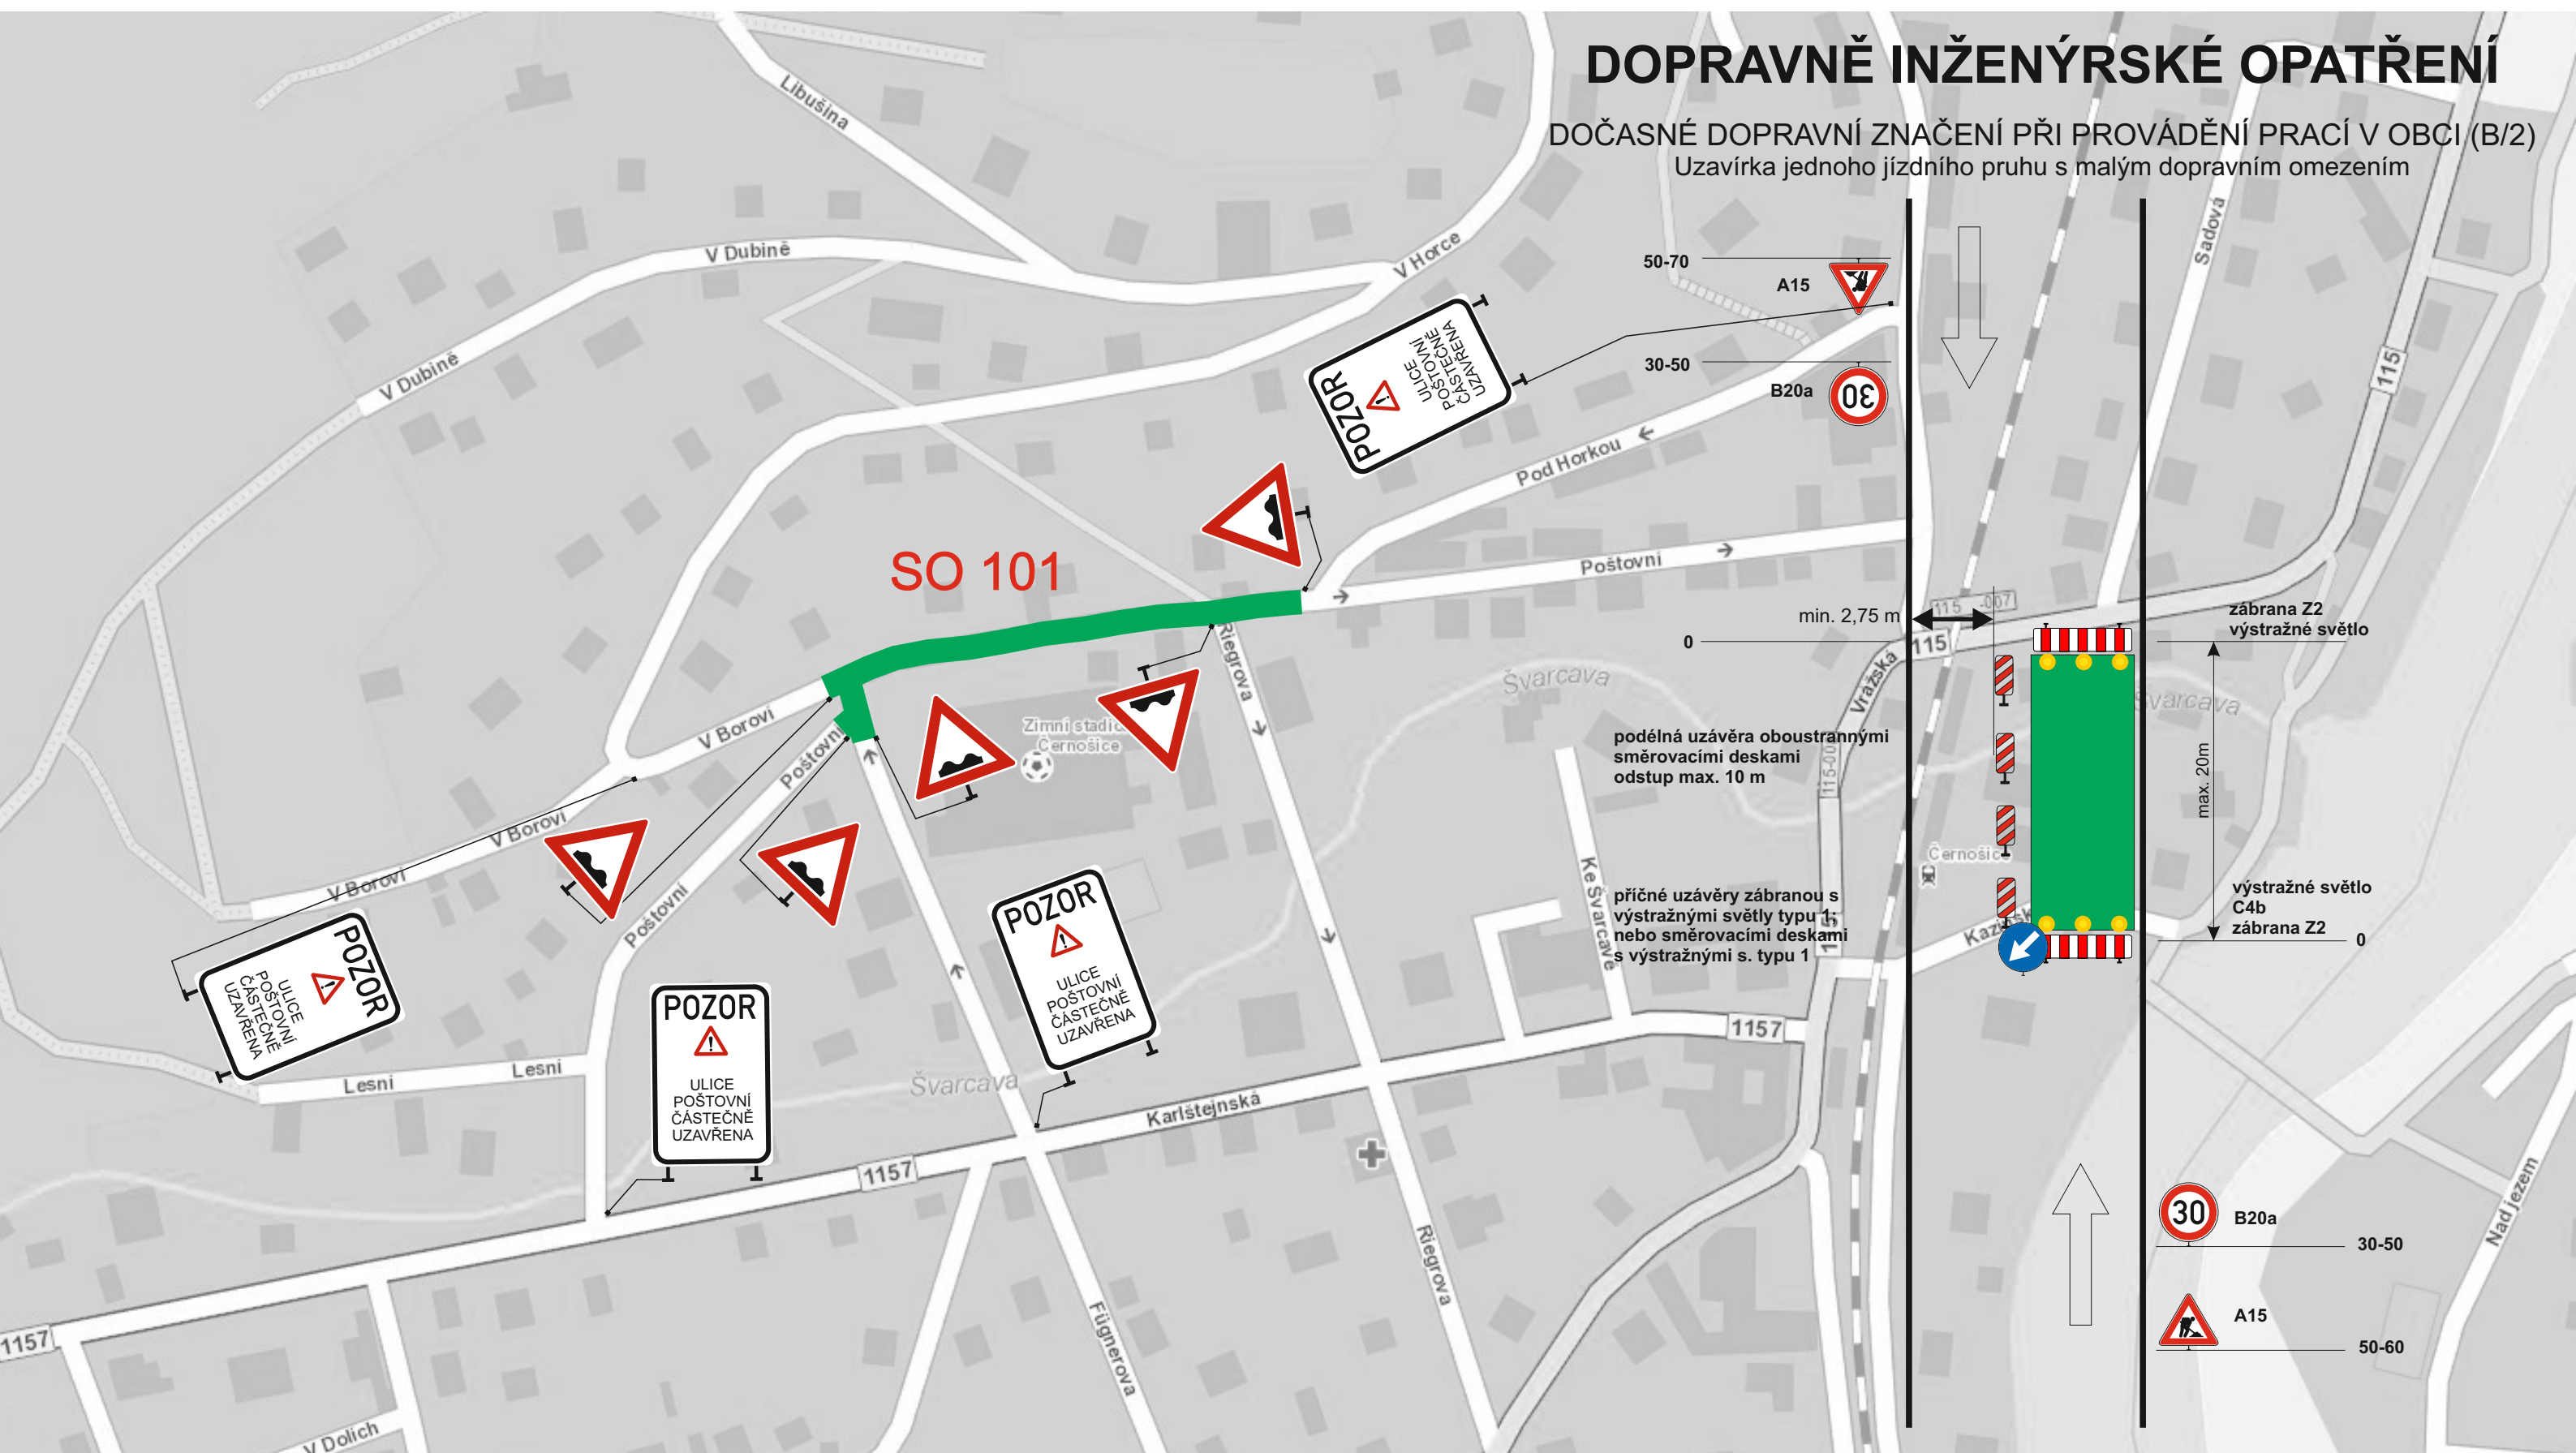


Dočasná neplatnost stávajících svislých dopravních značek bude provedena škrtnutím páskou s oranžovo - černým pruhem v šíři 50 mm! Škrtnout aktuálně neplatné cíle.

-  místní komunikace
 stávající svislé DZ
 pracovní místo na silnici
 objízdná trasa

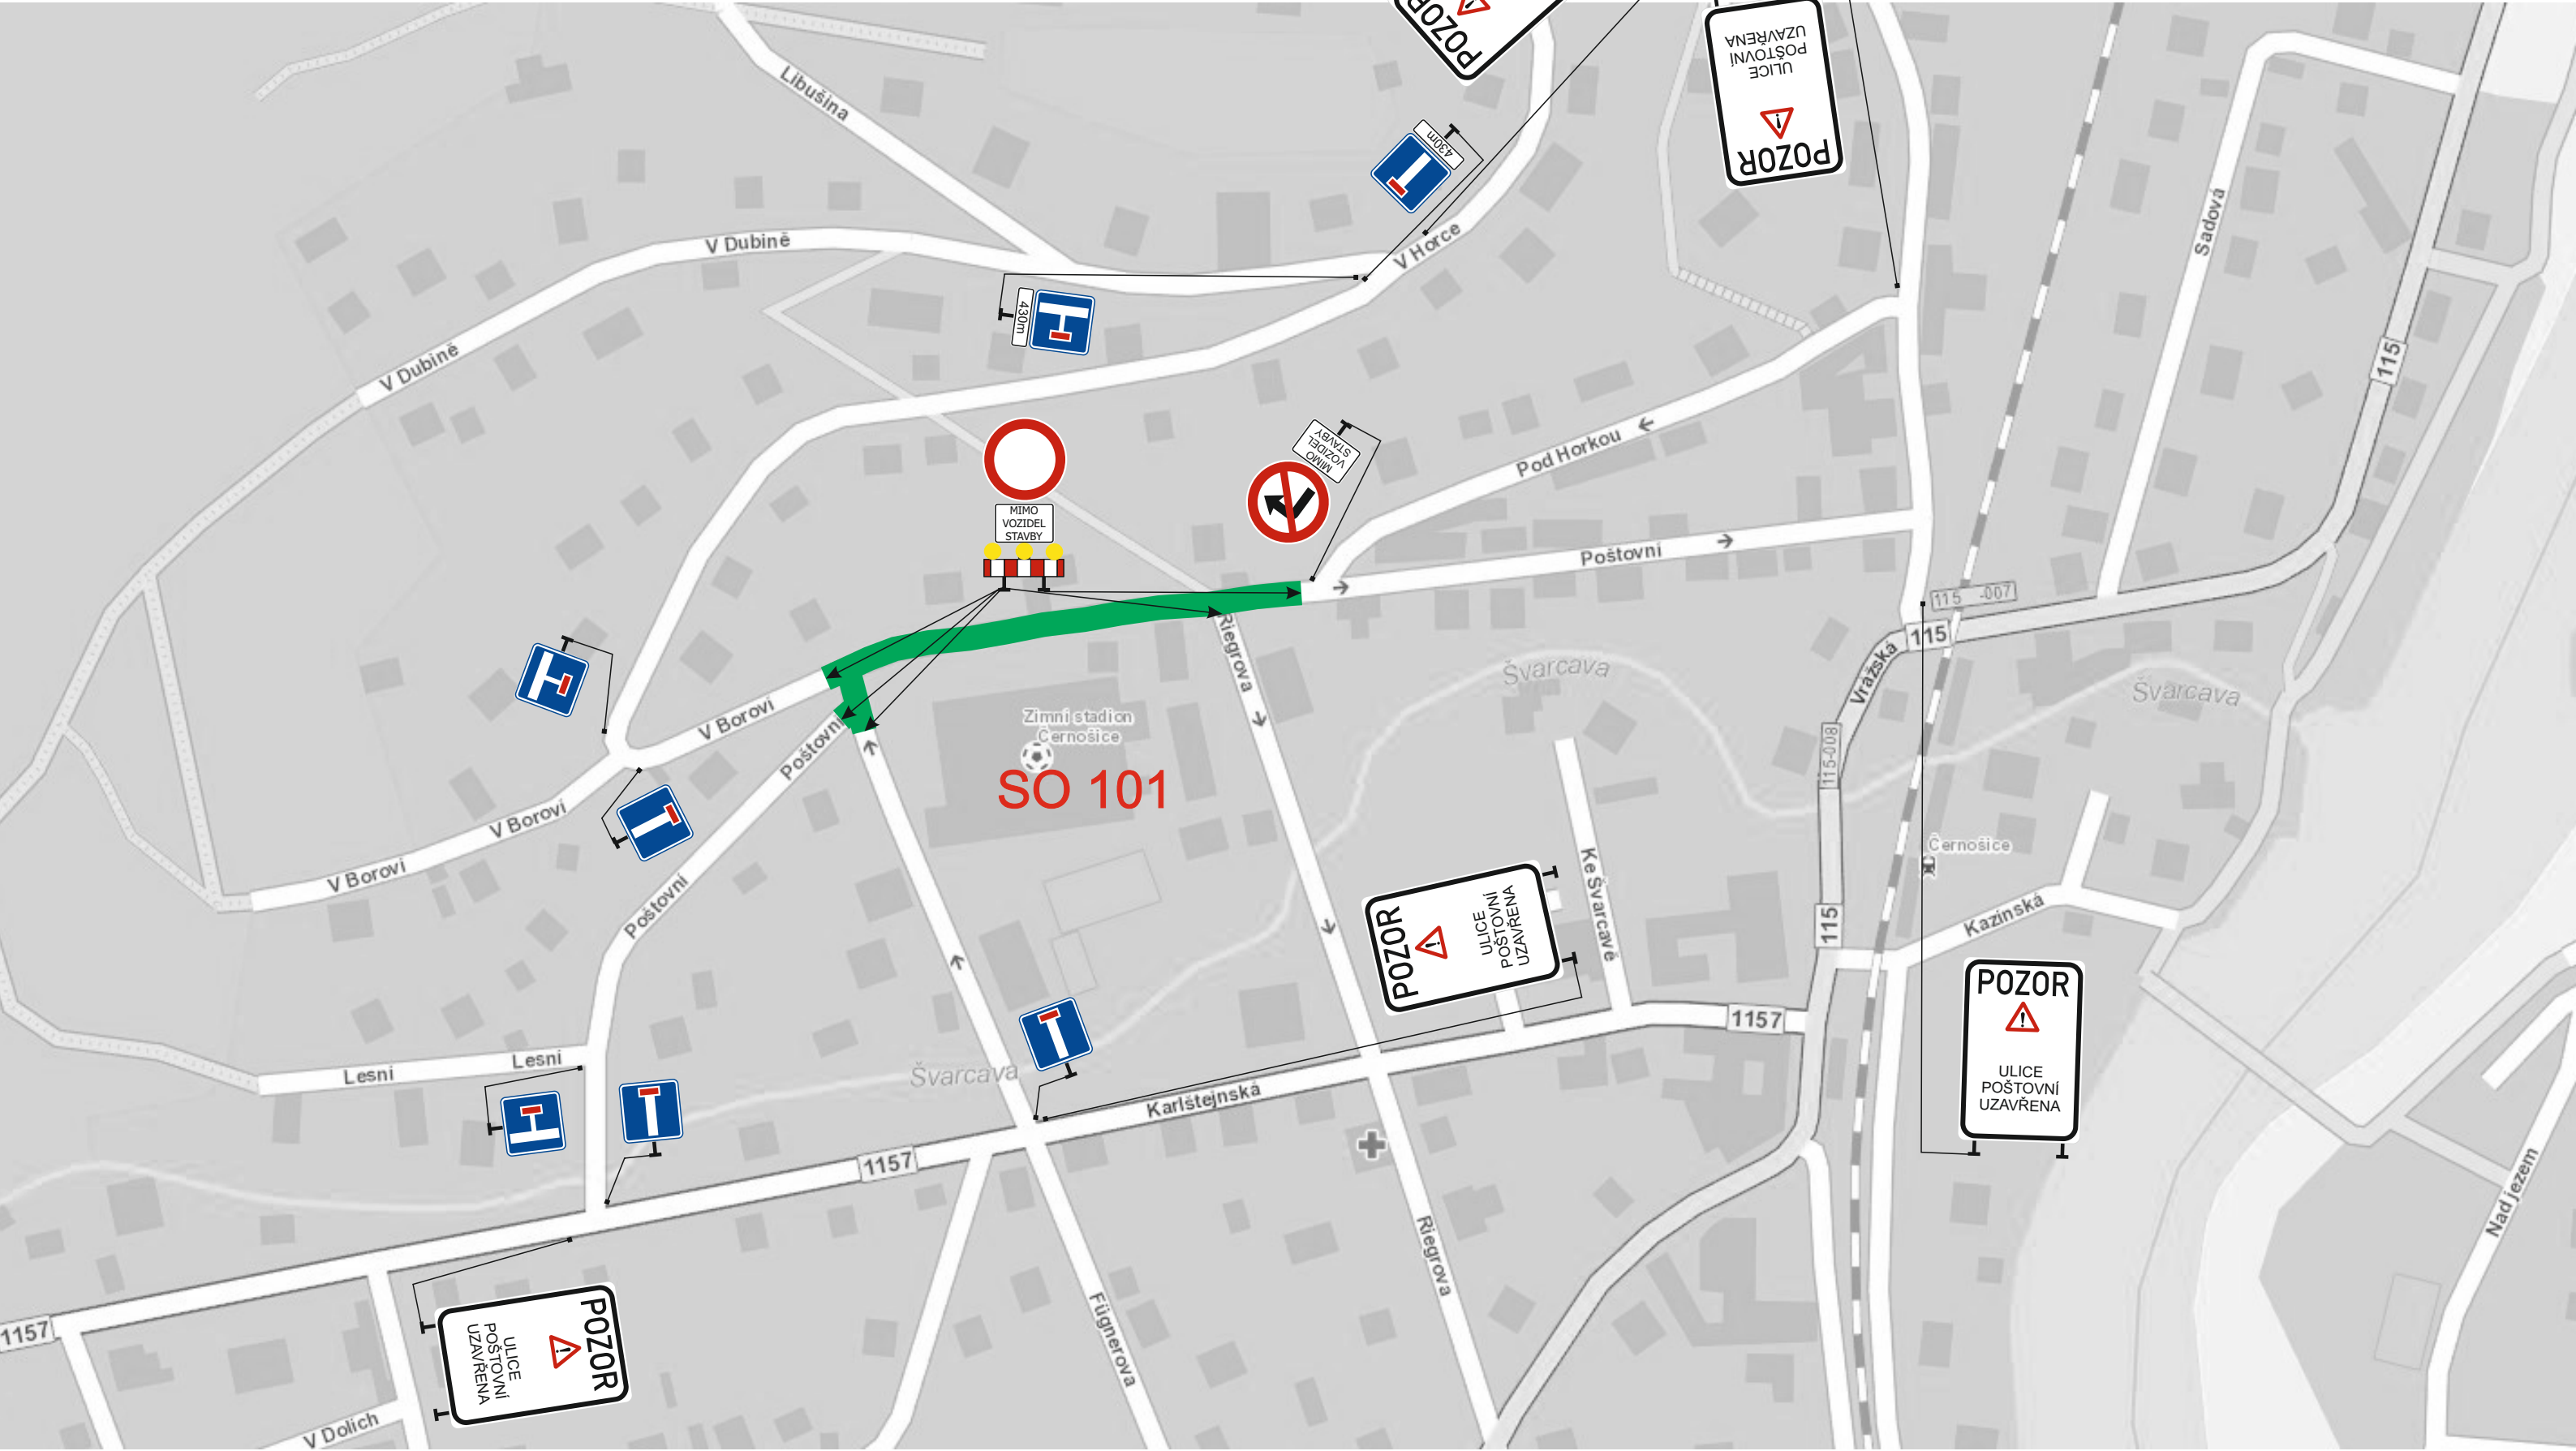

Dočasná neplatnost stávajících svislých dopravních značek bude provedena škrtnutím páskou s oranžovo - černým pruhem v šíři 50 mm! Skrtnout aktuálně neplatné cíle.

- místní komunikace
- stávající svislé DZ
- pracovní místo na silnici
- objížděná trasa

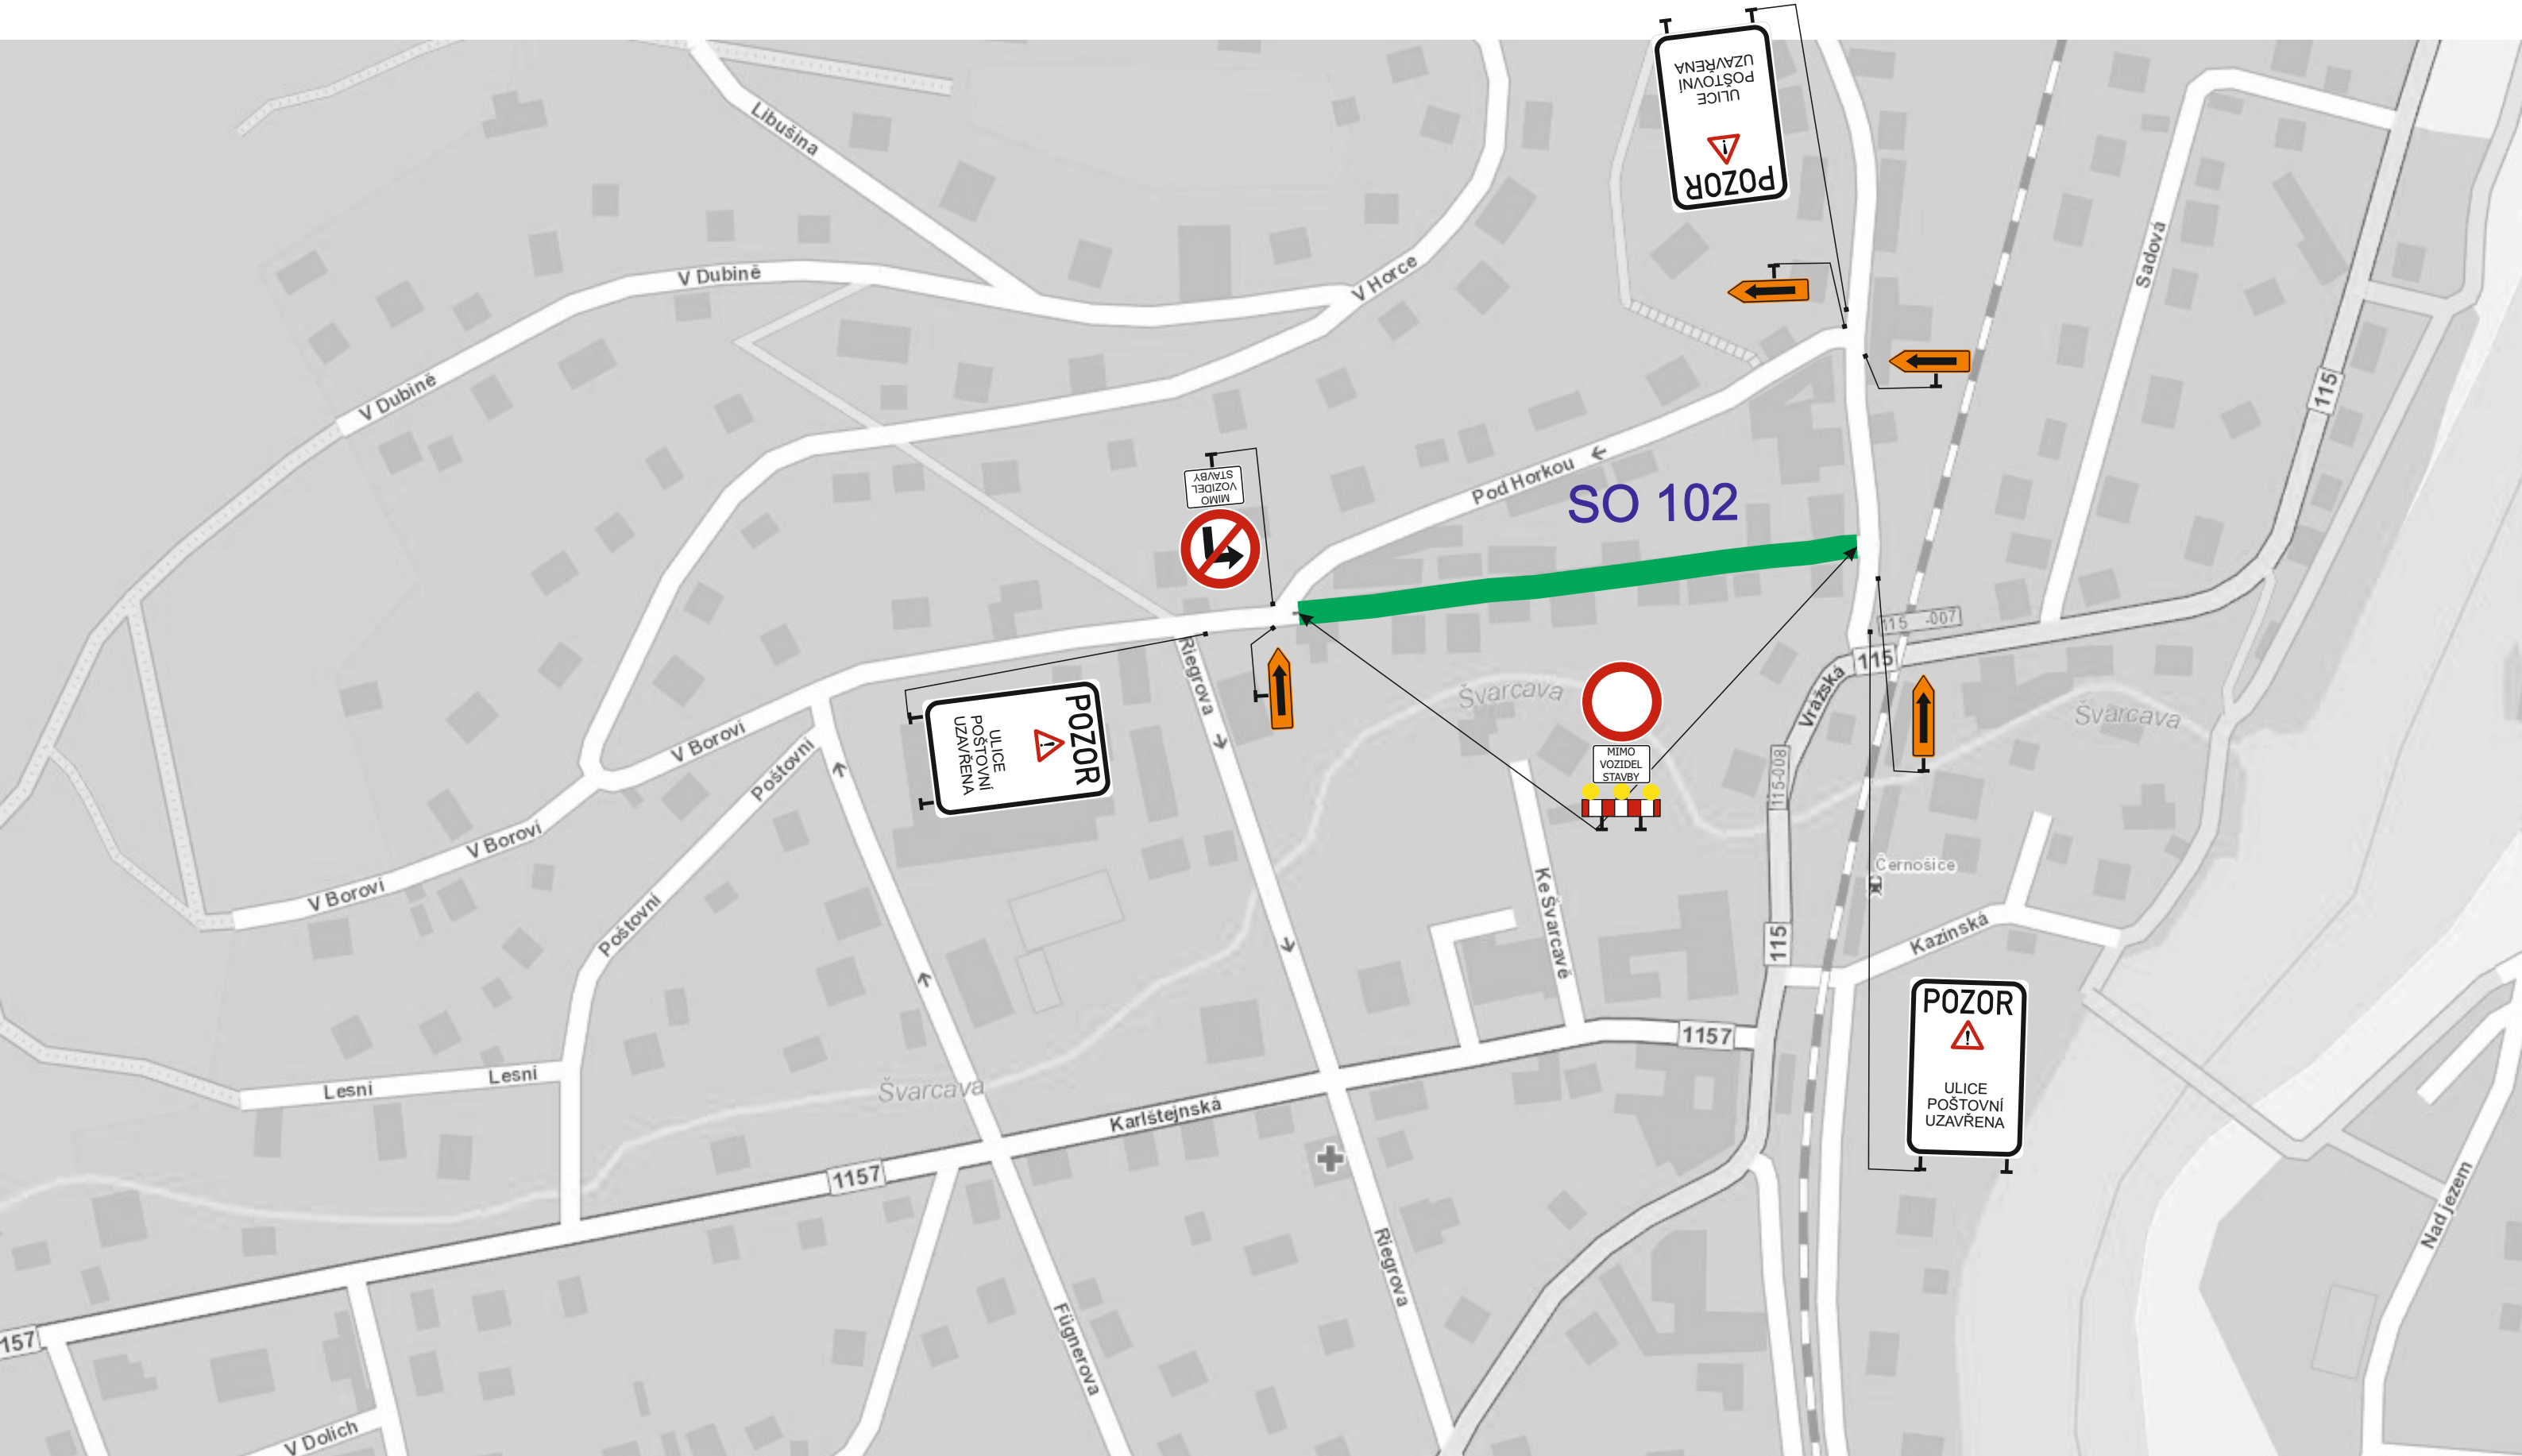

Dočasná neplatnost stávajících svislých dopravních značek bude provedena škrtnutím páskou s oranžovo - černým pruhem v šíři 50 mm! Skrtnout aktuálně neplatné cíle.

- místní komunikace
- stávající svislé DZ
- pracovní místo na silnici
- objízdná trasa