ADSUM®

•DOPRAVNÍ ZNAČENÍ•

PROJEKTY REALIZACE PRONÁJEM

ČESKOMORAVSKÁ ASOCIACE DOPRAVNÍHO ZNAČENÍ

Vypracoval: Martin Frolík
tel.: 777 690 022, e-mail: frolik@adsum.cz

Zodpovědný projektant, kontrola:
Martin Frolík

Investor:
Správa železnic, státní organizace
Dlážděná 1003, 110 00 Praha

Objednatel (stavebník):
PEDASTA dopravní stavby s.r.o.
Zelená 2179/13, 412 01 litoměřice

ADSUM®
•DOPRAVNÍ ZNAČENÍ•
PROJEKTY REALIZACE PRONÁJEM
ADSUM spol. s r.o.
Havlíčkova 923, 273 51 Unhošť
provozovna: Lidická 7, 273 51 unhošť
tel./fax: +420 312 698 482 mobil: +420 777 690 022
e-mail: adsum@adsum.cz http://www.adsum.cz
IČ: 451 44 991, DIČ: CZ 451 44 991, KB Kladno, č.ú. 807741141/0100
Společnost vedená od 21.února 1992 u Městského soudu v Praze, spisová značka C7462

Stavba:
REKONSTRUKCE ŽELEZNIČNÍCH PŘEJEZDŮ V ČERNOŠICÍCH A VŠENORECH

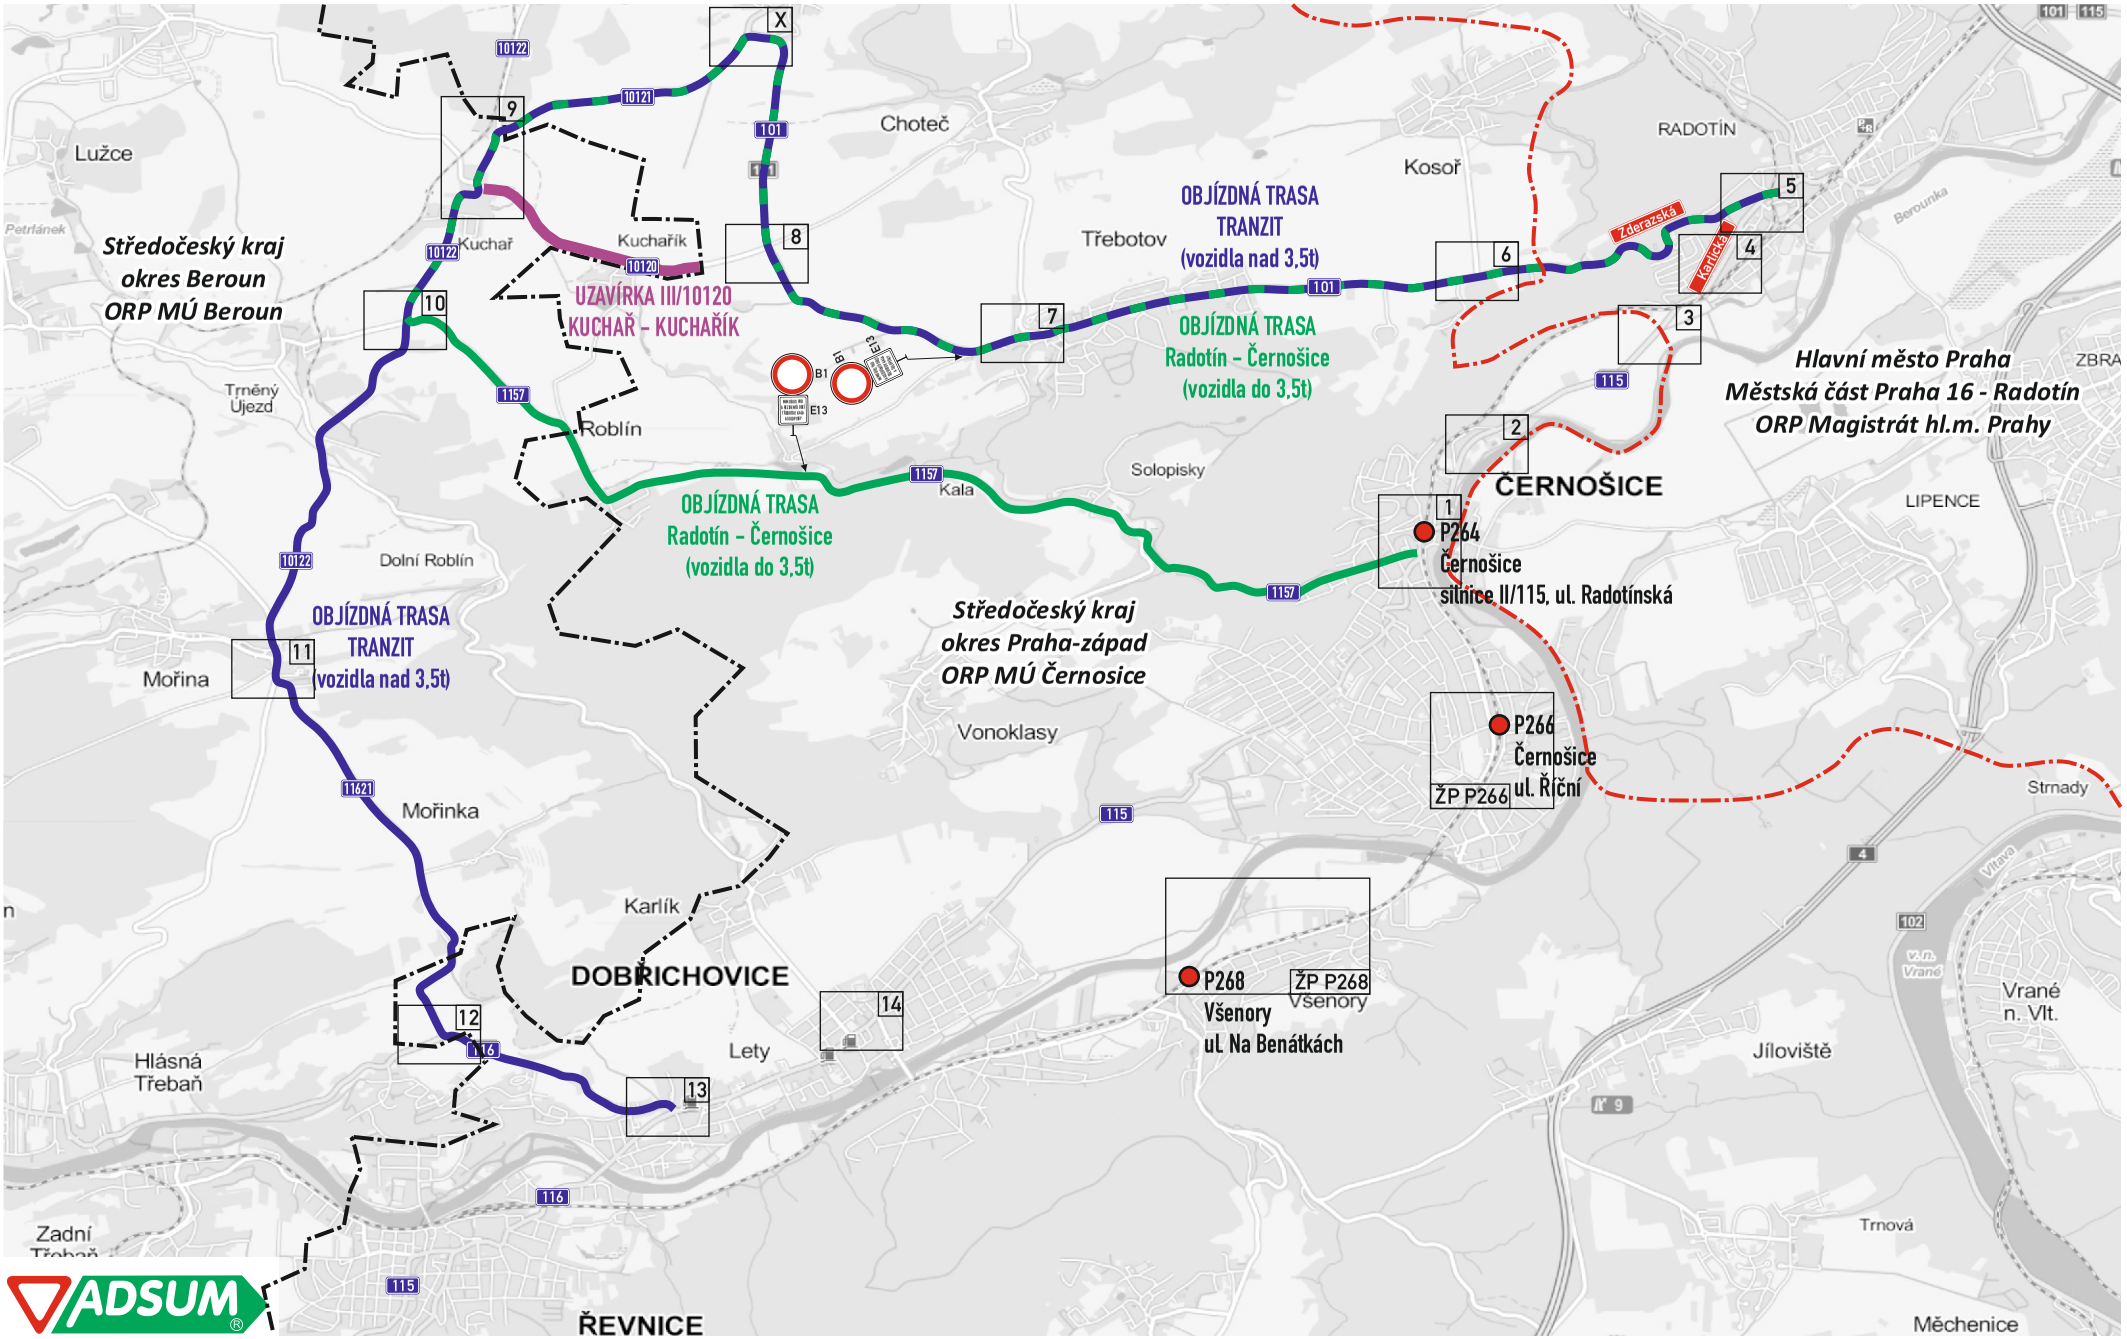
Objekt:
Dopravně inženýrské opatření - DIO
Přejezd P264 – silnice II/115 ulice Radotínská v Černošicích
Přejezd P266 – MK ulice Říční v Černošicích
Přejezd P268 – MK ulice Na Benátkách ve Všenorech

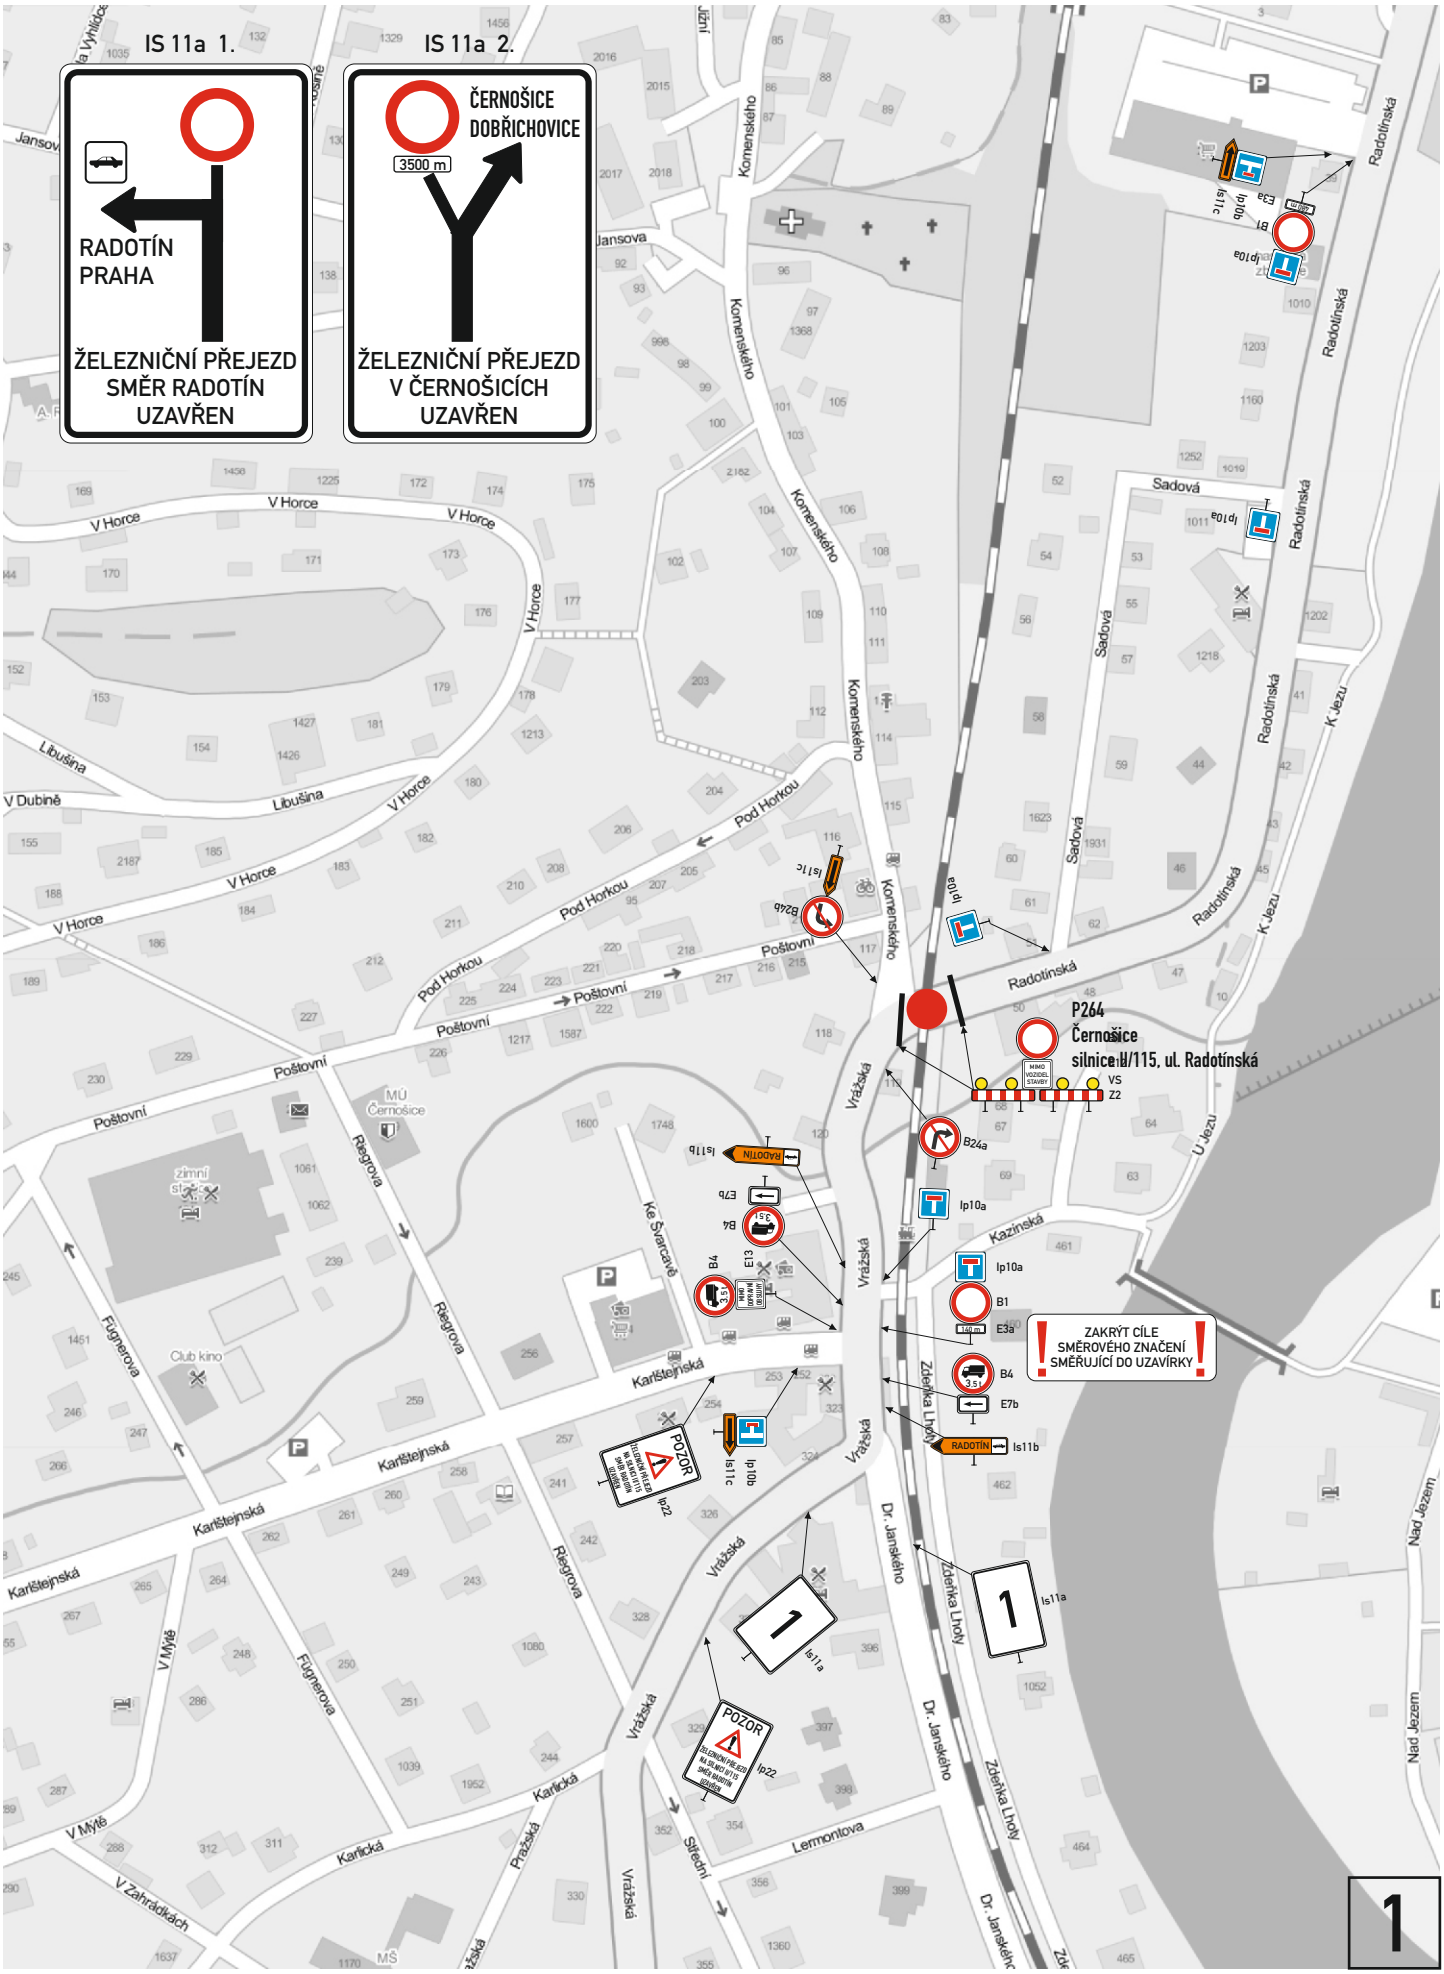
Číslo zakázky:	DIO-208-9/2026
Datum:	listopad 2026
Stupeň:	RDS
Měřítko:	-
Počet formátů:	6xA4
Číslo přílohy:	Paré:

Schematický plánek DO - celková situace

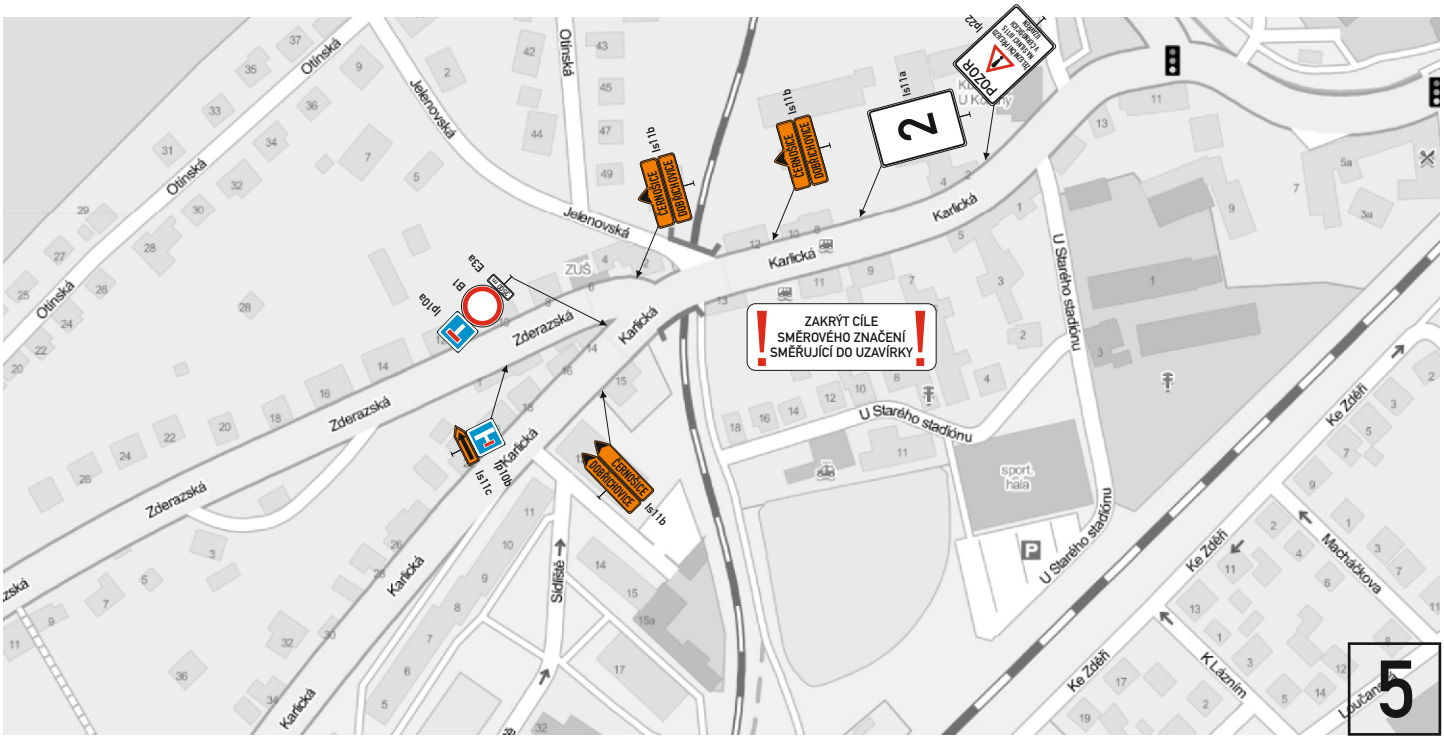
Uzavírky železničních přejezdů

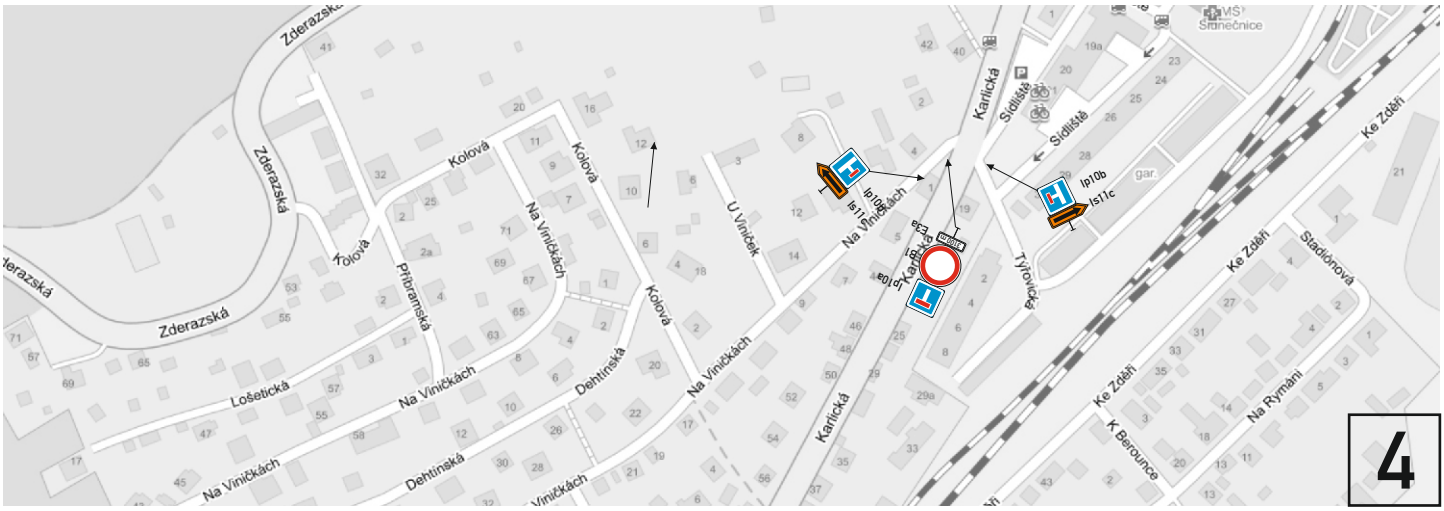
P264 Černošice, silnice II/115 + P266 Černošice, MK Říční + P268 Všenory, MK Na Benátkách

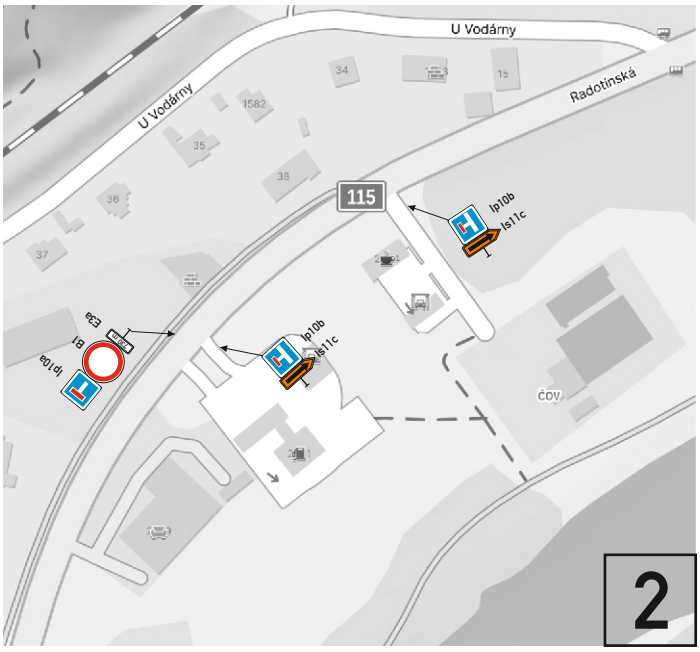


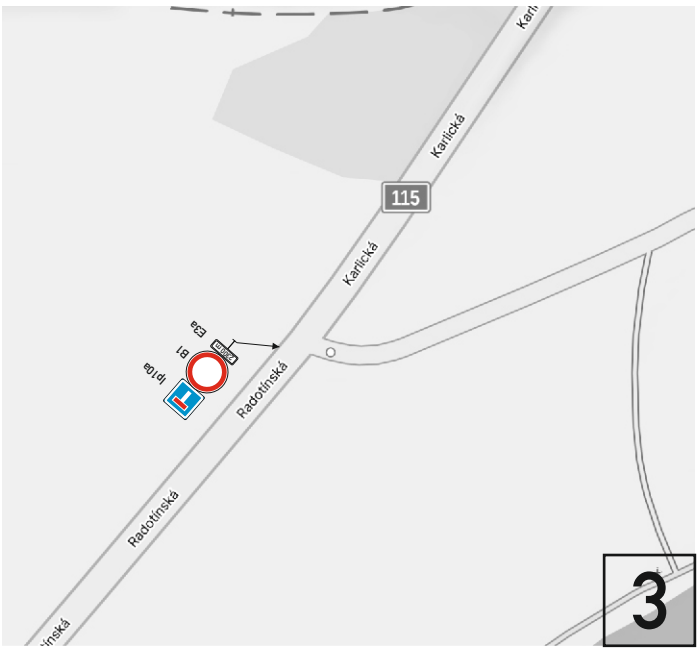


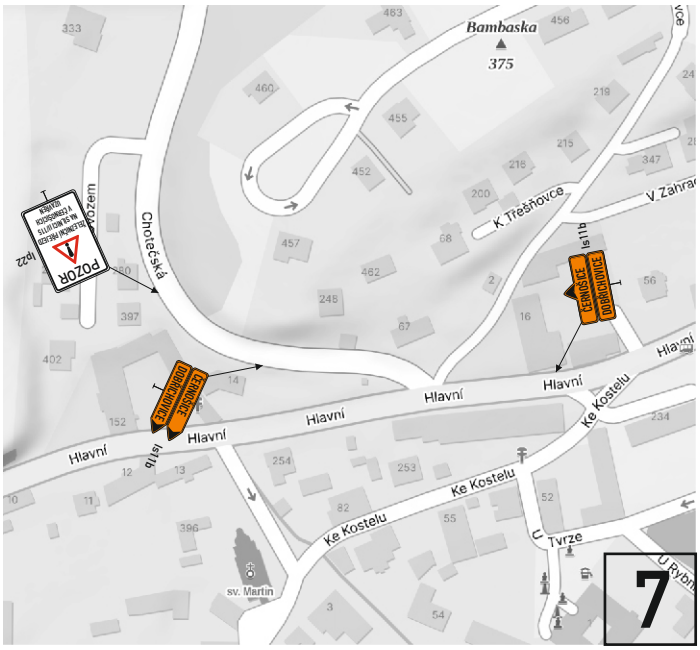
ADSUM®
ČSN EN ISO 9001:2001

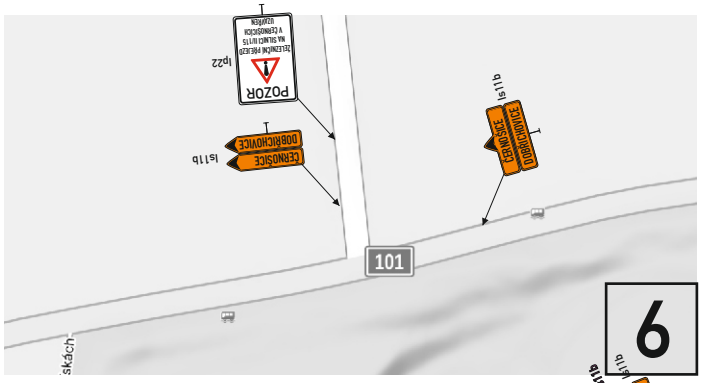

ZAKRÝT CÍLE
SMĚROVÉHO ZNAČENÍ
SMĚŘUJÍCÍ DO UZAVÍRKY
2
POZOR
Karlická
Jelenovská
Otínská
Zderazská
U Starého stadionu
Ke Zdéři
Macháčkova
K Lázním
Sídliště
sport. hala
ZUŠ
5

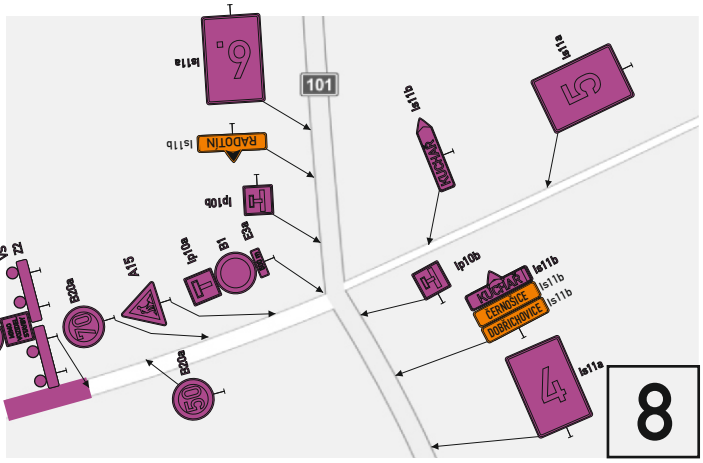

Zderazská
Kolová
Na Viničkách
U Viníček
Karlická
Sídliště
Ke Zdéři
Tylovická
Stadionová
Přibramská
Lošetická
Dehtinská
K Barounce
Na Rymani
4


U Vodárny
Radotínská
115
čov
2

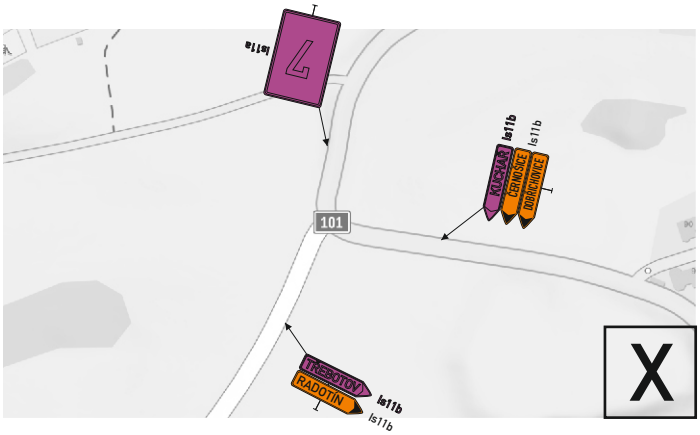

Karlická
115
Radotínská
3

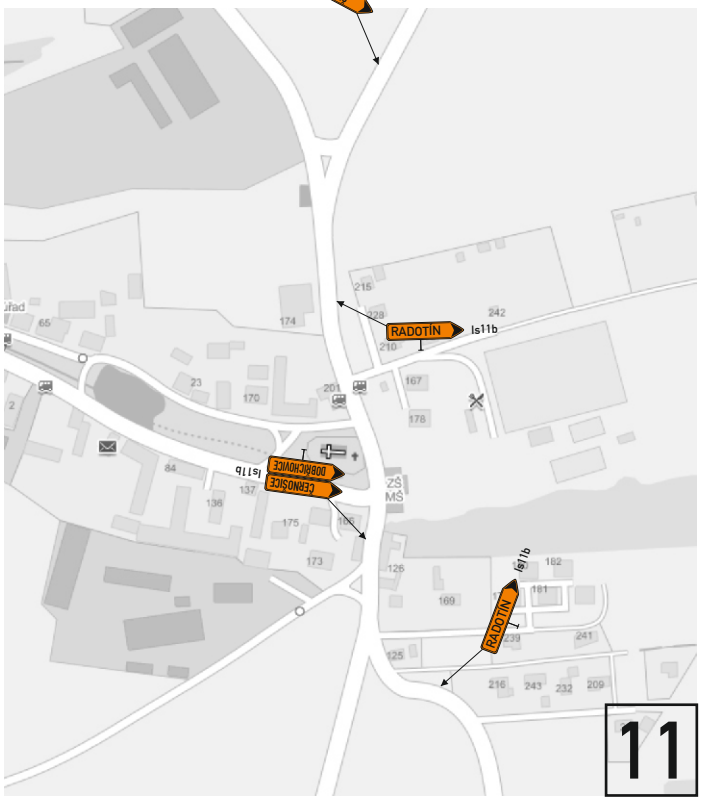

Bambaska
375
Chotěcská
K Třešňovce
V Zahrad
Hlavní
Ke Kostelu
U Tvrze
U Rybn
sv. Martin
POZOR
ČERNOSICE
DOBŘICHOVICE
7

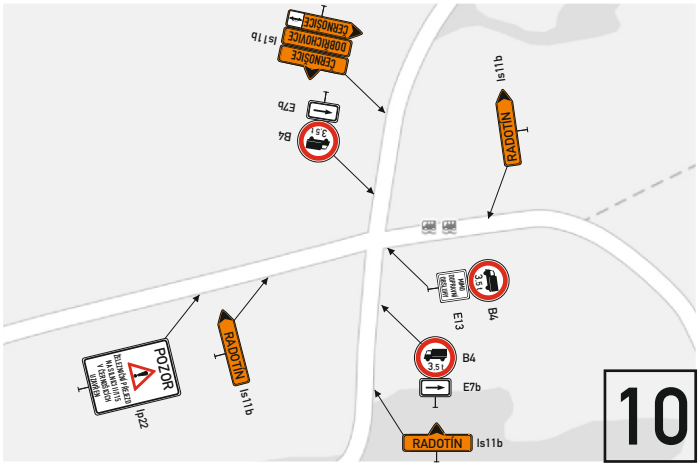

101
POZOR
ČERNOSICE
DOBŘICHOVICE
6

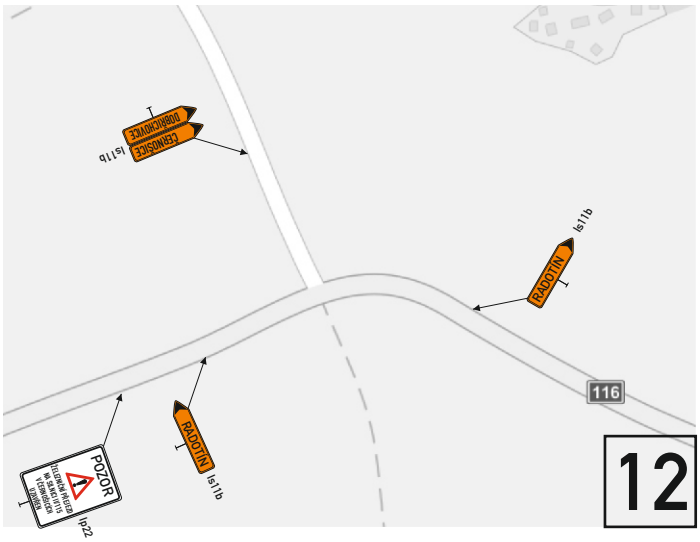

101
RADOTÍN
KUCHAŘ
ČERNOSICE
DOBŘICHOVICE
8

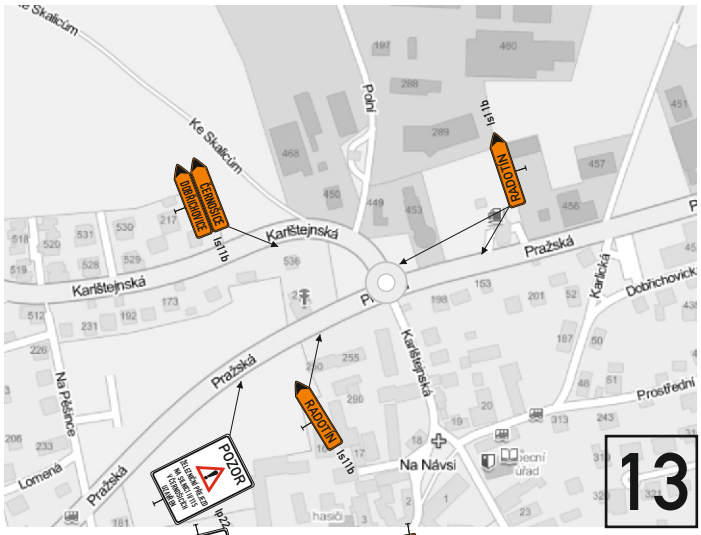

TŘEBOTOV
RADOTÍN
ČERNOSICE
DOBŘICHOVICE
Kuchař
K Přejezdu
Karla IV.
Za Bytovkou
9

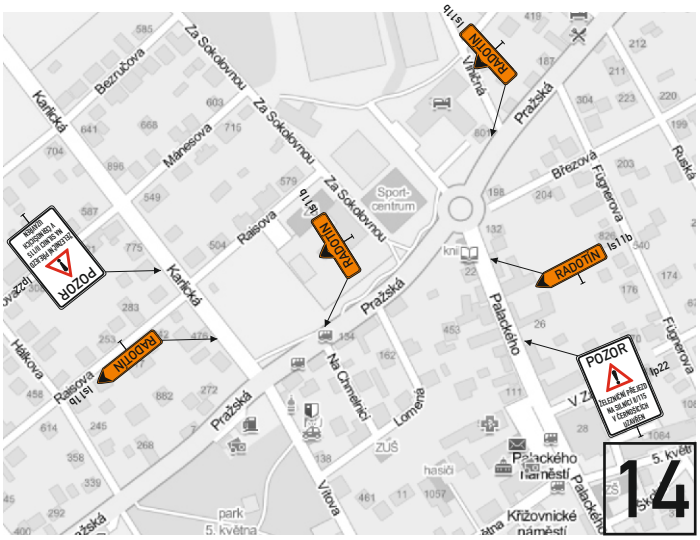

101
KUCHAŘ
ČERNOSICE
DOBŘICHOVICE
TŘEBOTOV
RADOTÍN
X

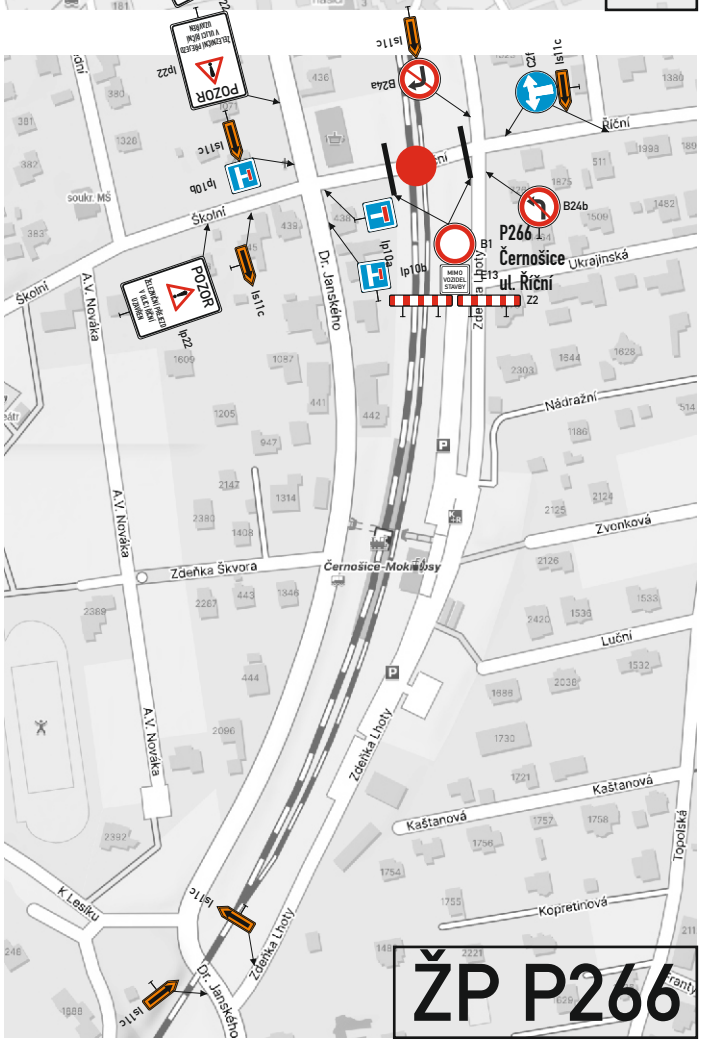

RADOTÍN
ČERNOSICE
DOBŘICHOVICE
ZŠ
MŠ
11


ČERNOSICE
DOBŘICHOVICE
RADOTÍN
POZOR
E7b
B4
E13
10









ADSUM®
ČSN EN ISO 9001:2001

