
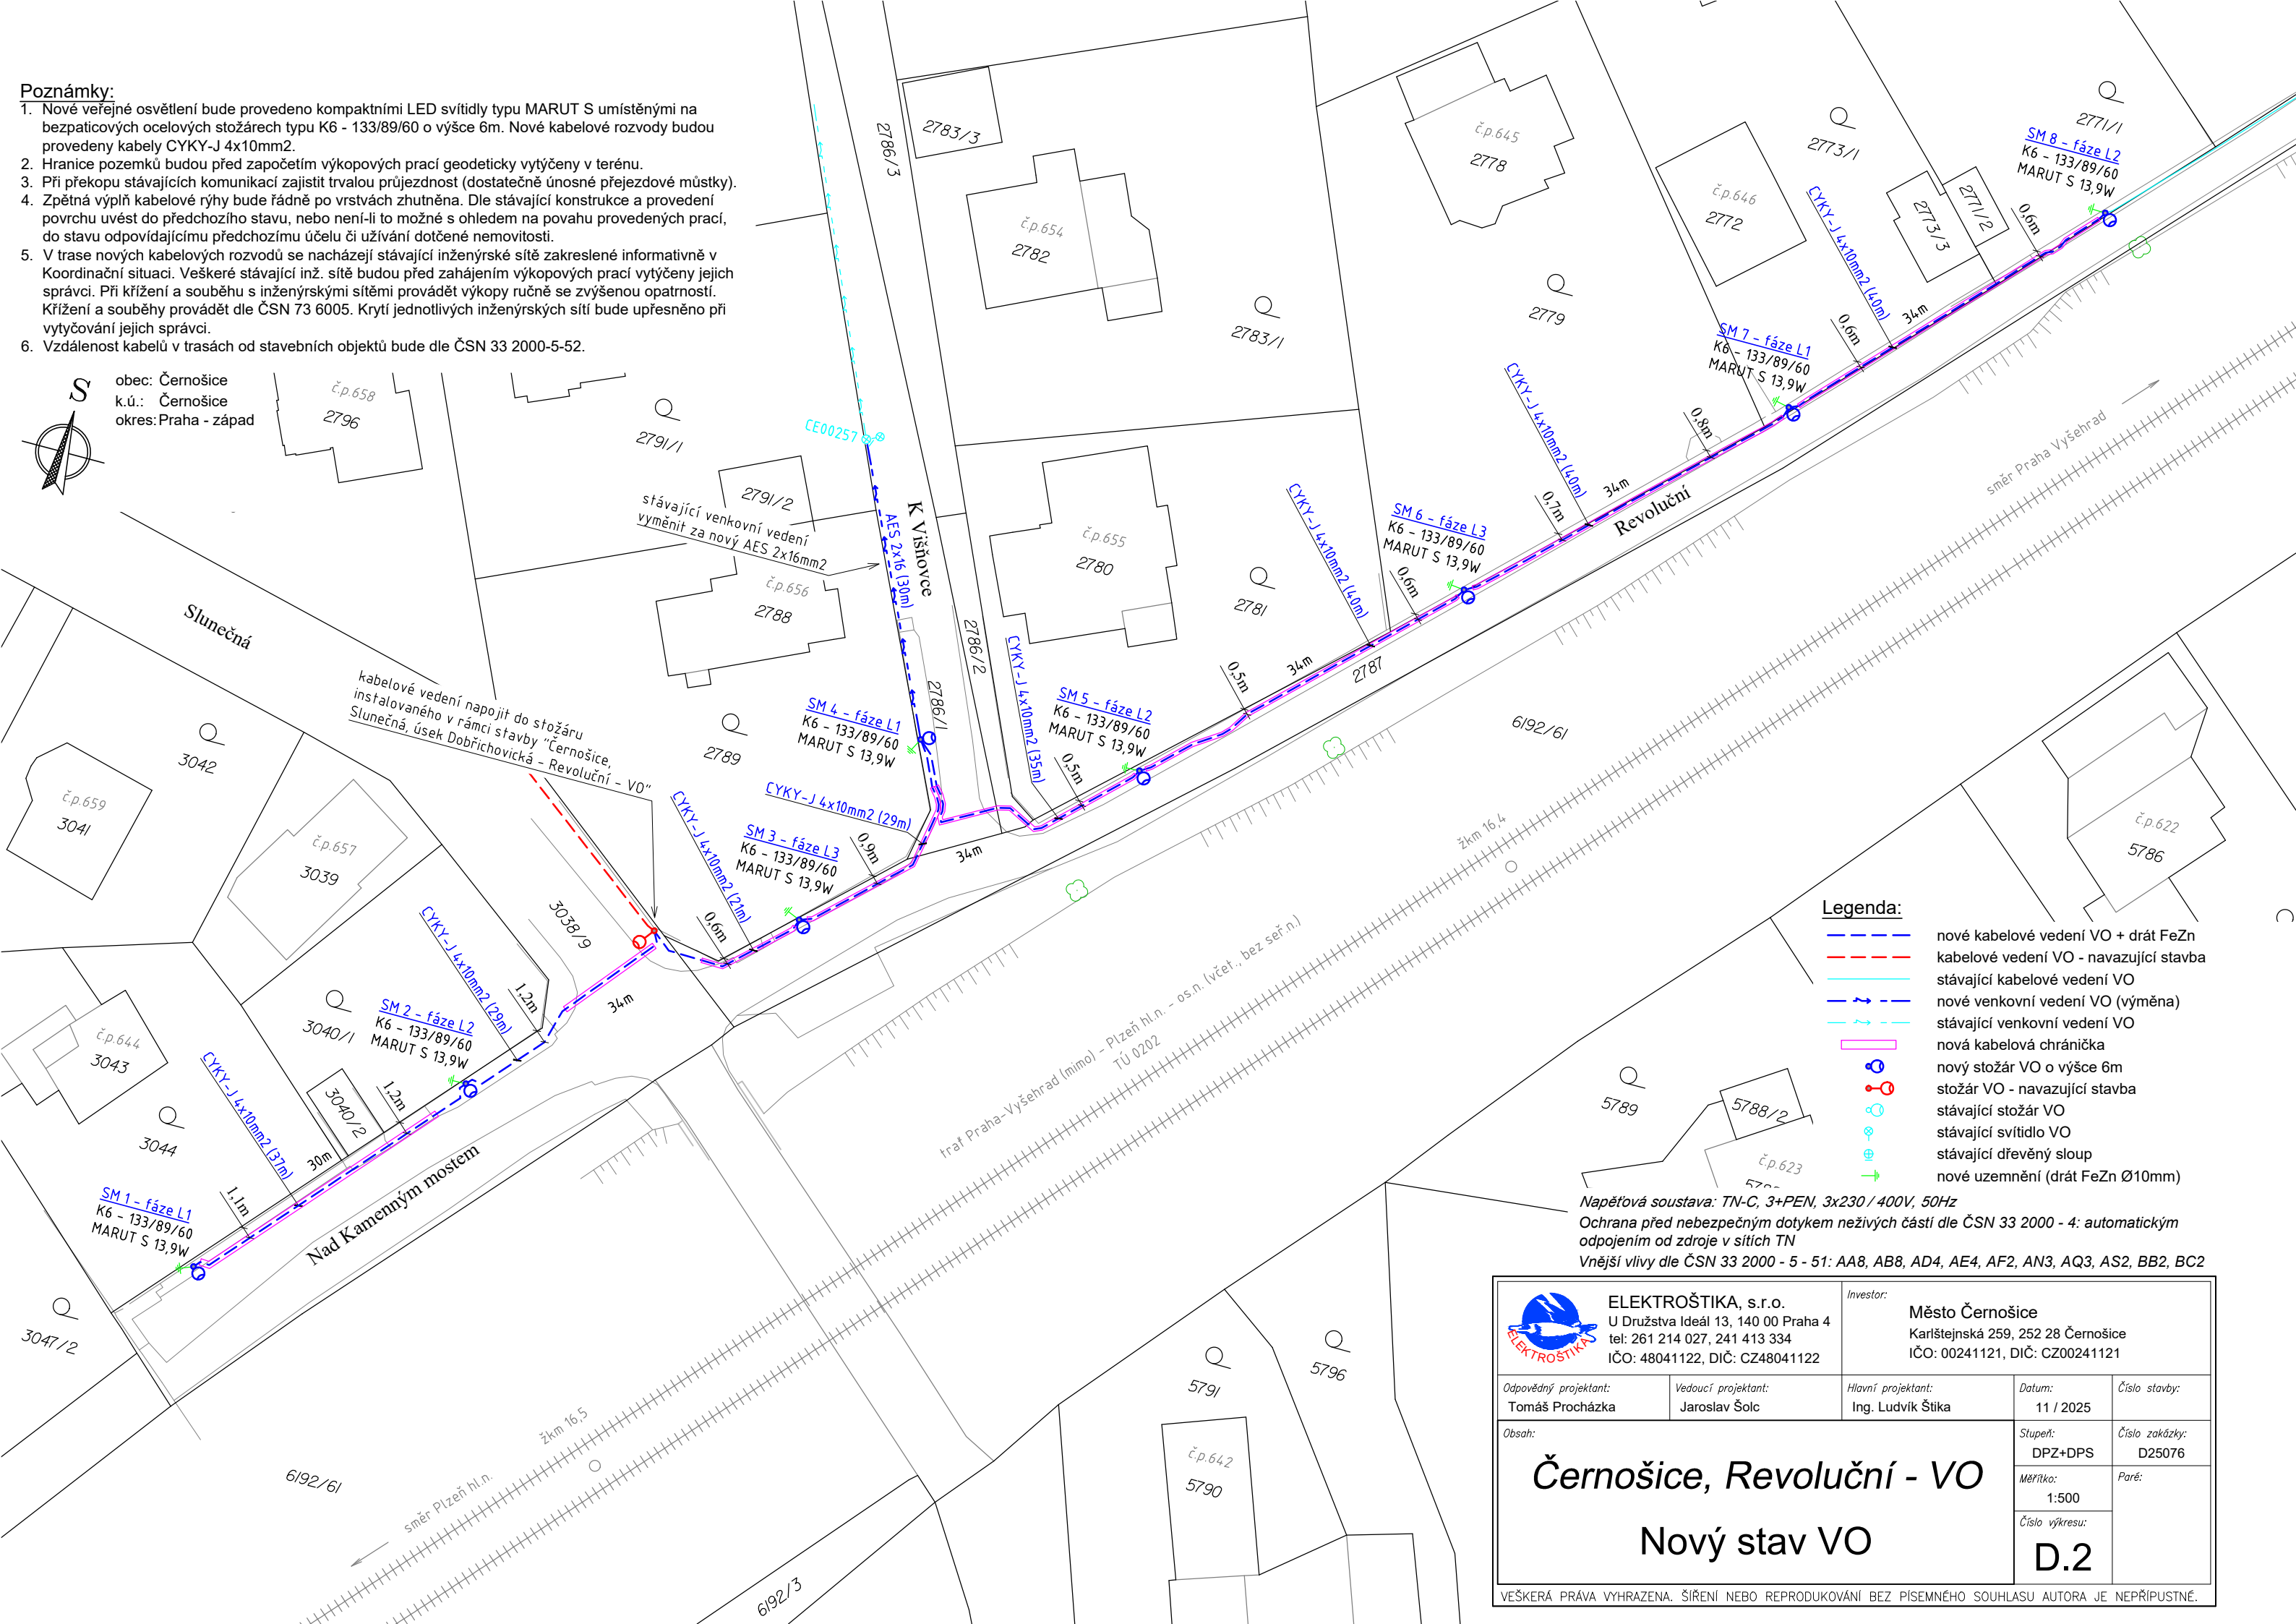


1. Nové veřejné osvětlení bude provedeno kompaktními LED svítidly typu MARUT S umístěnými na bezpaticových ocelových stžárech typu K6 - 133/89/60 o výšce 6m. Nové kabelové rozvody budou provedeny kabely CYKY-J 4x10mm².
2. Hranice pozemků budou před započítím výkopových prací geodeticky vytyčeny v terénu.
3. Při překopu stávajících komunikací zajistit trvalou průjezdnost (dostatečně únosné přejezdové můstky).
4. Zpětná výplň kabelové rýhy bude řádně po vrstvách zhutněna. Dle stávající konstrukce a provedení povrchu uvést do předchozího stavu, nebo není-li to možné s ohledem na povahu provedených prací, do stavu odpovídajícímu předchozímu účelu či užívání dotčené nemovitosti.
5. V trase nových kabelových rozvodů se nacházejí stávající inženýrské sítě zakreslené informativně v Koordinační situaci. Veškeré stávající inž. sítě budou před zahájením výkopových prací vytyčeny jejich správci. Při křížení a souběhu s inženýrskými sítěmi provádět výkopy ručně se zvýšenou opatrností. Křížení a souběhu provádět dle ČSN 73 6005. Krytí jednotlivých inženýrských sítí bude upřesněno při vytyčování jejich správců.
6. Vzdálenost kabelů v trasách od stavebních objektů bude dle ČSN 33 2000-5-52.

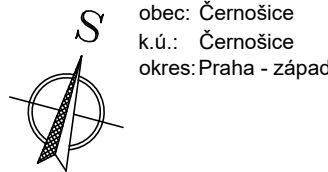

		ELEKTROŠTIKA, s.r.o. U Družstva Ideál 13, 140 00 Praha 4 tel: 261 214 027, 241 413 334 IČO: 48041122, DIČ: CZ48041122		Investor: Město Černošice Karlštejská 259, 252 28 Černošice IČO: 00241121, DIČ: CZ00241121	
Odpovědný projektant: Tomáš Procházka		Vedoucí projektant: Jaroslav Šolc		Hlavní projektant: Ing. Ludvík Štika	
Datum: 11 / 2025		Číslo stavby: 			
Obsah: <div style="text-align: center;"> <h1>Černošice, Revoluční - VO</h1> <h2>Nový stav VO</h2> </div>		Stupeň: DPZ+DPS		Číslo zakázky: D25076	
		Měřítko: 1:500		Paré: 	
		Číslo výkresu: D.2			

VEŠKERÁ PRÁVA VYHRAZENA. ŠÍŘENÍ NEBO REPRODUKOVÁNÍ BEZ PÍSEMNÉHO SOUHLASU AUTORA JE NEPŘÍPUSTNÉ.