


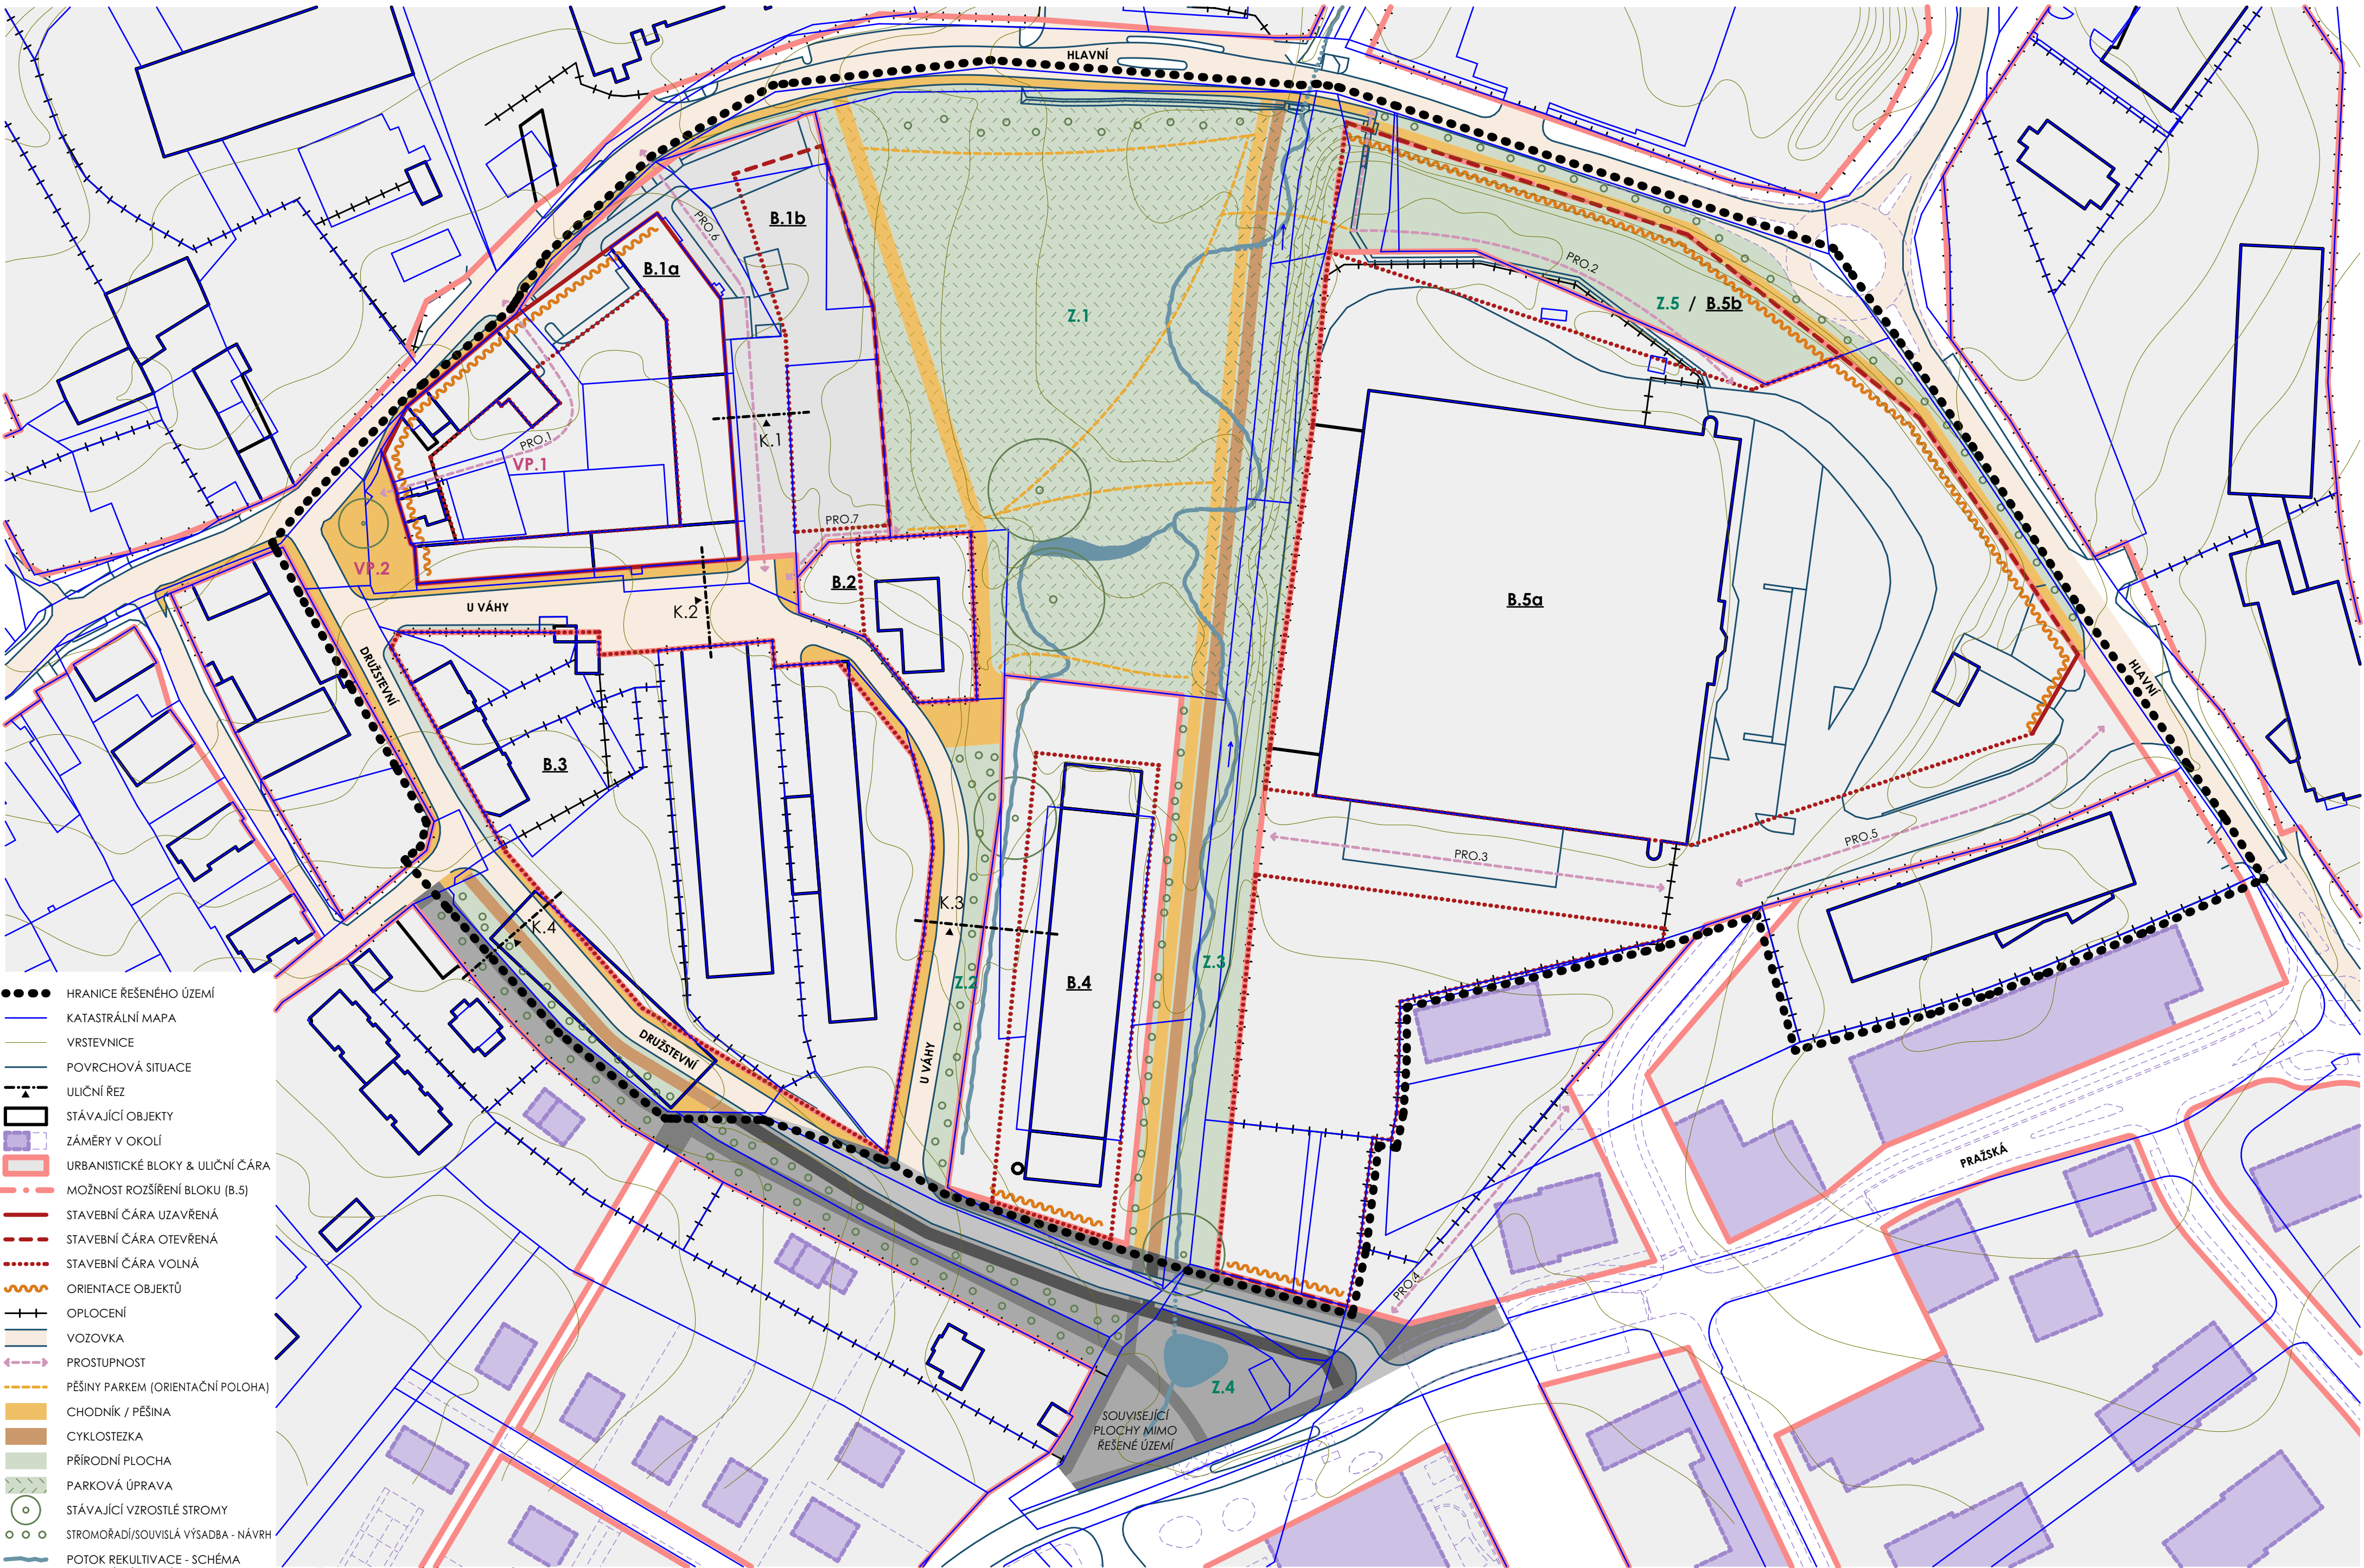

- HRANICE ŘEŠENÉHO ÚZEMÍ
- KATASTRÁLNÍ MAPA
- VRSTEVNICE
- POVRCHOVÁ SITUACE
- ULIČNÍ ŘEZ
- STÁVAJÍCÍ OBJEKTY
- ZÁMĚRY V OKOLÍ
- URBANISTICKÉ BLOKY & ULIČNÍ ČÁRA
- MOŽNOST ROZŠÍŘENÍ BLOKU (B.5)
- STAVEBNÍ ČÁRA UZAVŘENÁ
- STAVEBNÍ ČÁRA OTEVŘENÁ
- STAVEBNÍ ČÁRA VOLNÁ
- ORIENTACE OBJEKTŮ
- OPLOCENÍ
- VOZOVKA
- PROSTUPNOST
- PĚŠINY PARKEM [ORIENTAČNÍ POLOHA]
- CHODNÍK / PĚŠINA
- CYKLOSTEZKA
- PŘÍRODNÍ PLOCHA
- PARKOVÁ ÚPRAVA
- STÁVAJÍCÍ VZROSTLÉ STROMY
- STROMOŘADÍ/SOUVISLÁ VÝSADBA - NÁVRH
- POTOK REKULTIVACE - SCHÉMA
(KONKRÉTNÍ ŘEŠENÍ REKULTIVACE POTOKA VYŽADUJE ZPRACOVÁNÍ SAMOSTATNÉHO PROJEKTU)