


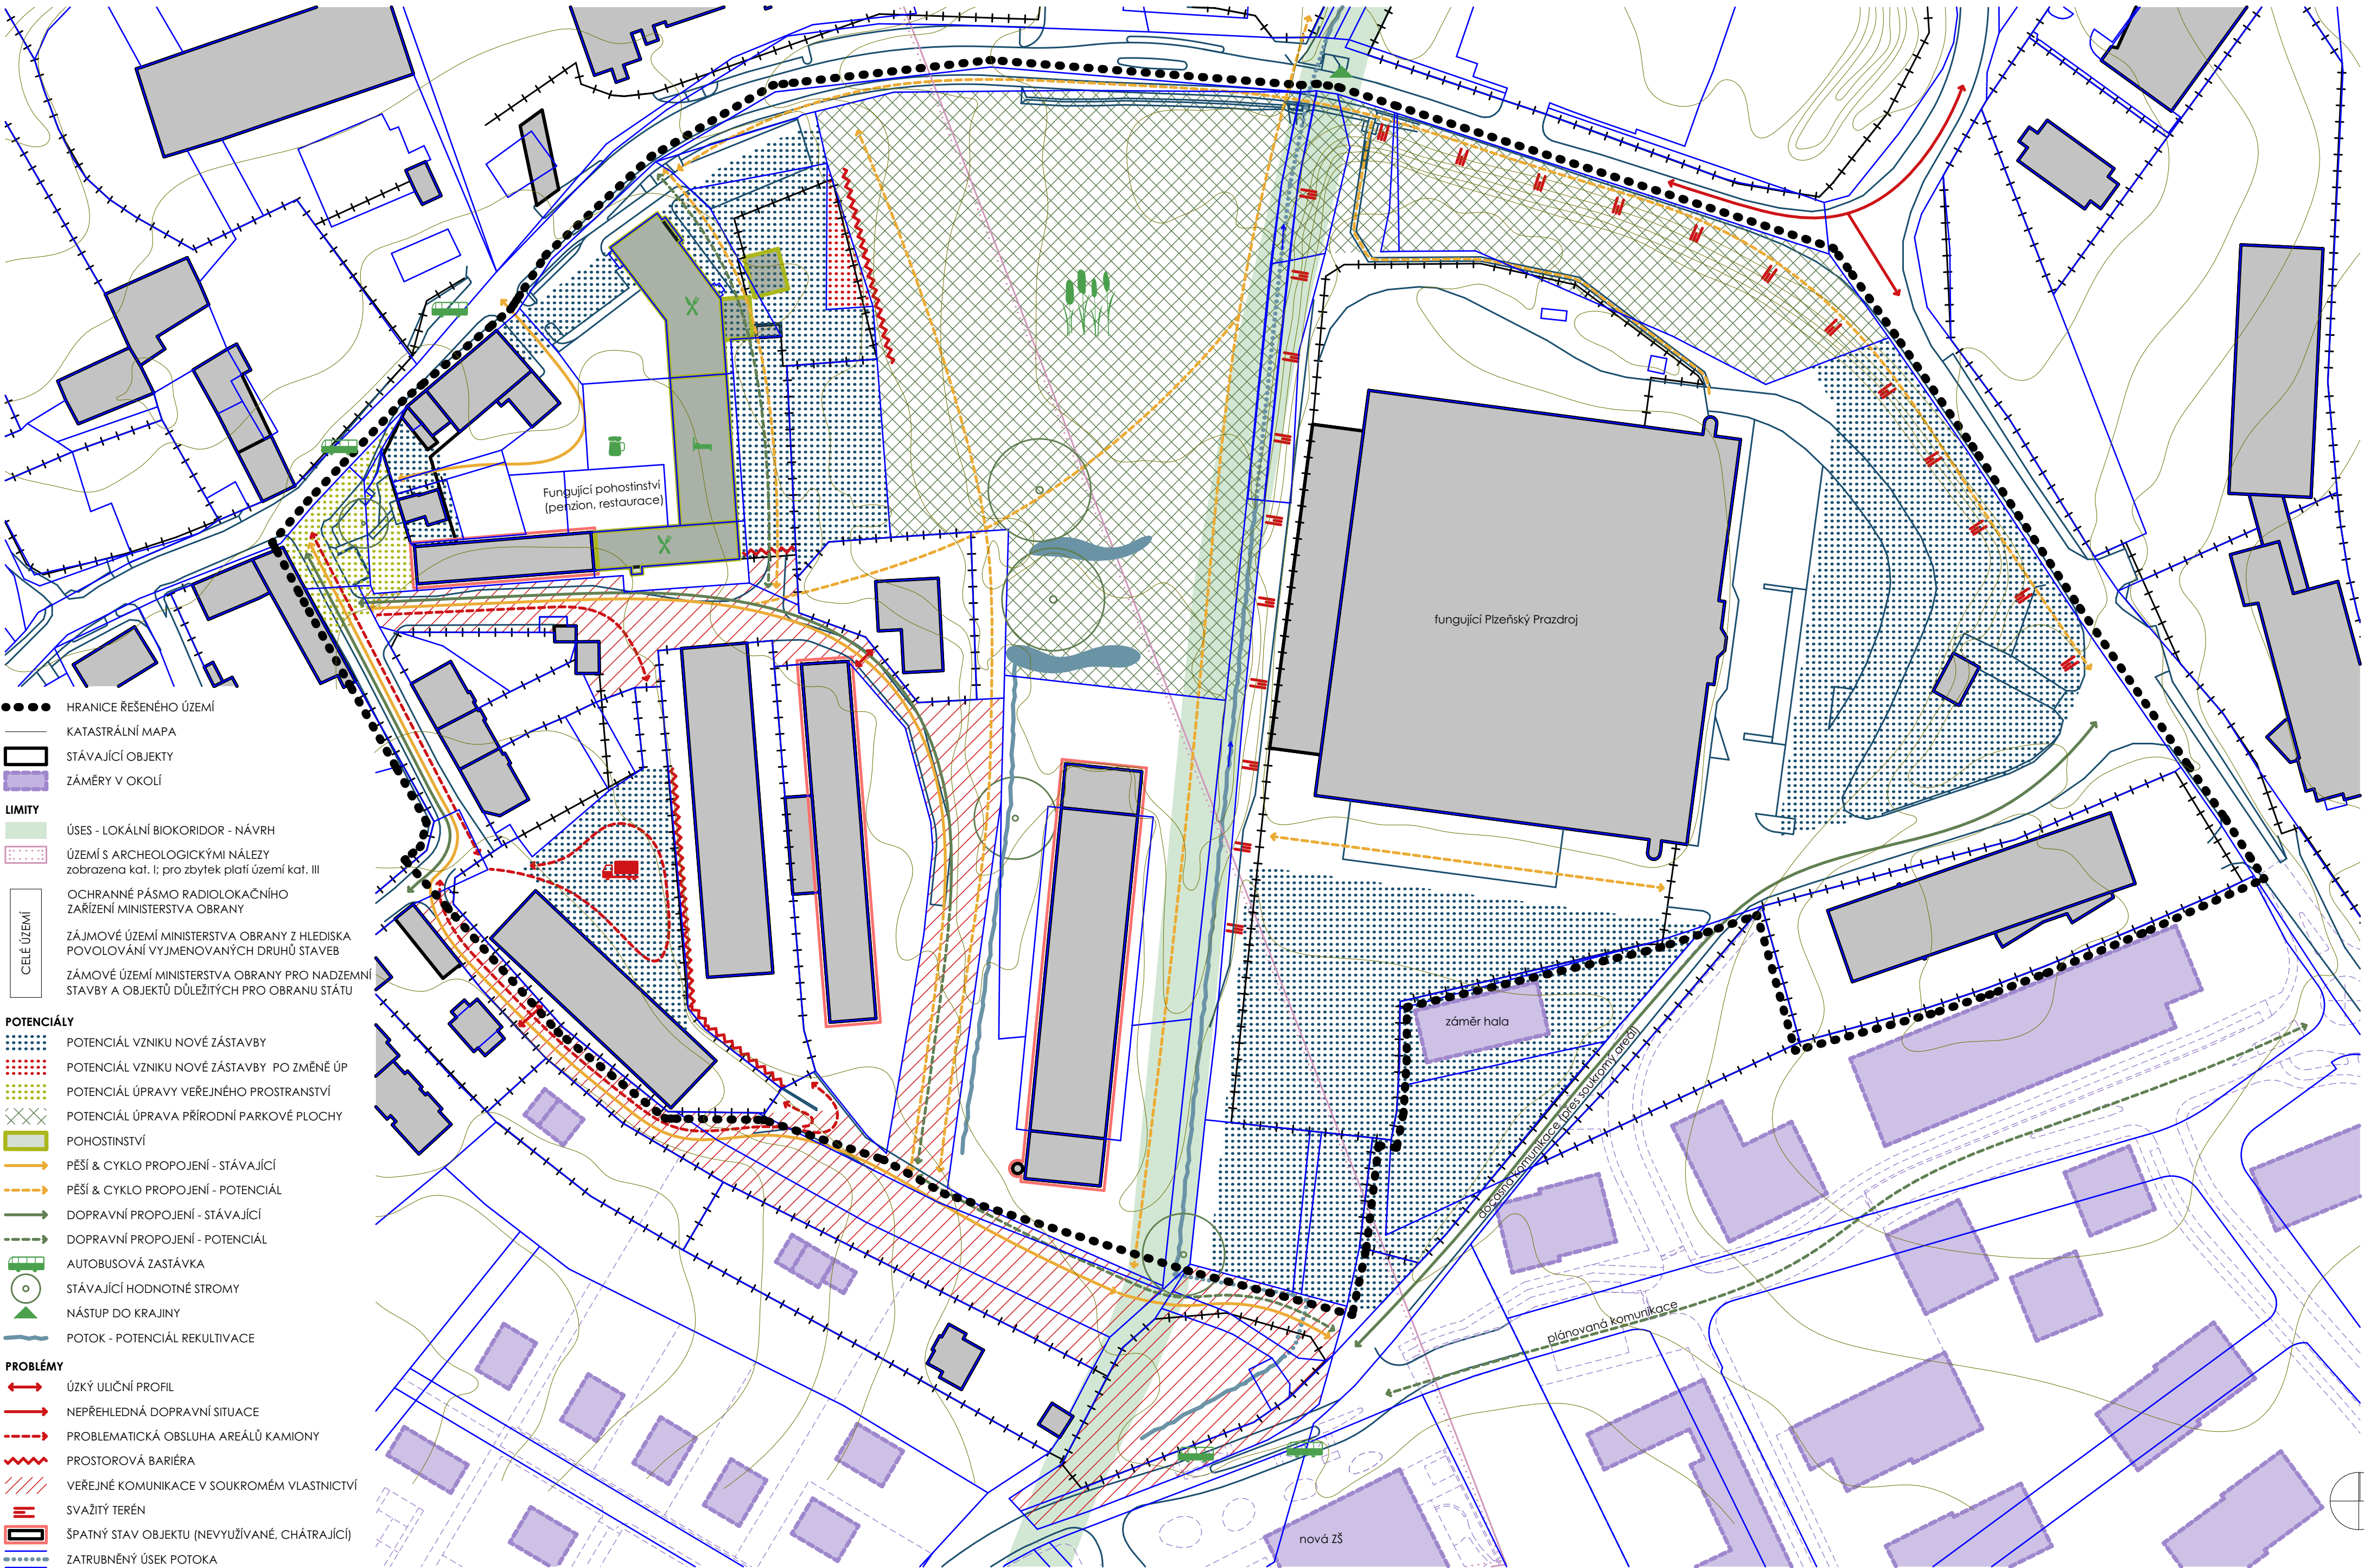

- HRANICE ŘEŠENÉHO ÚZEMÍ
- KATASTRÁLNÍ MAPA
- ▭ STÁVAJÍCÍ OBJEKTY
- ▭ ZÁMĚRY V OKOLÍ
- LIMITY
 - ▭ ÚSES - LOKÁLNÍ BIOKORIDOR - NÁVRH
 - ▭ ÚZEMÍ S ARCHEOLOGICKÝMI NÁLEZY zobrazena kat. I; pro zbytek platí území kat. III
- CELÉ ÚZEMÍ
 - ▭ OCHRANNÉ PÁSMO RADIOLOKAČNÍHO ZAŘÍZENÍ MINISTERSTVA OBRANY
 - ▭ ZÁJMOVÉ ÚZEMÍ MINISTERSTVA OBRANY Z HLEDISKA POVOLOVÁNÍ VYJMENOVANÝCH DRUHŮ STAVEB
 - ▭ ZÁMOVÉ ÚZEMÍ MINISTERSTVA OBRANY PRO NADZEMNÍ STAVBY A OBJEKTŮ DŮLEŽITÝCH PRO OBRANU STÁTU
- POTENCIÁLY
 - ▭ POTENCIÁL VZNIKU NOVÉ ZÁSTAVBY
 - ▭ POTENCIÁL VZNIKU NOVÉ ZÁSTAVBY PO ZMĚNĚ ÚP
 - ▭ POTENCIÁL ÚPRAVY VEŘEJNÉHO PROSTRANSTVÍ
 - ▭ POTENCIÁL ÚPRAVA PŘÍRODNÍ PLOCHY
 - ▭ POHOSTINSTVÍ
 - ▭ PĚŠÍ & CYKLO PROPOJENÍ - STÁVAJÍCÍ
 - ▭ PĚŠÍ & CYKLO PROPOJENÍ - POTENCIÁL
 - ▭ DOPRAVNÍ PROPOJENÍ - STÁVAJÍCÍ
 - ▭ DOPRAVNÍ PROPOJENÍ - POTENCIÁL
 - ▭ AUTOBUSOVÁ ZASTÁVKA
 - ▭ STÁVAJÍCÍ HODNOTNÉ STROMY
 - ▭ NÁSTUP DO KRAJINY
 - ▭ POTOK - POTENCIÁL REKULTIVACE
- PROBLÉMY
 - ▭ ÚZKÝ ULIČNÍ PROFIL
 - ▭ NEPŘEHLEDNÁ DOPRAVNÍ SITUACE
 - ▭ PROBLEMATICKÁ OBSLUHA AREÁLŮ KAMIONY
 - ▭ PROSTOROVÁ BARIÉRA
 - ▭ VEŘEJNÉ KOMUNIKACE V SOUKROMÉM VLASTNICTVÍ
 - ▭ SVAŽITÝ TERÉN
 - ▭ ŠPATNÝ STAV OBJEKTU (NEVYUŽÍVANÉ, CHÁTRAJÍCÍ)
 - ▭ ZATRUBNĚNÝ ÚSEK POTOKA