


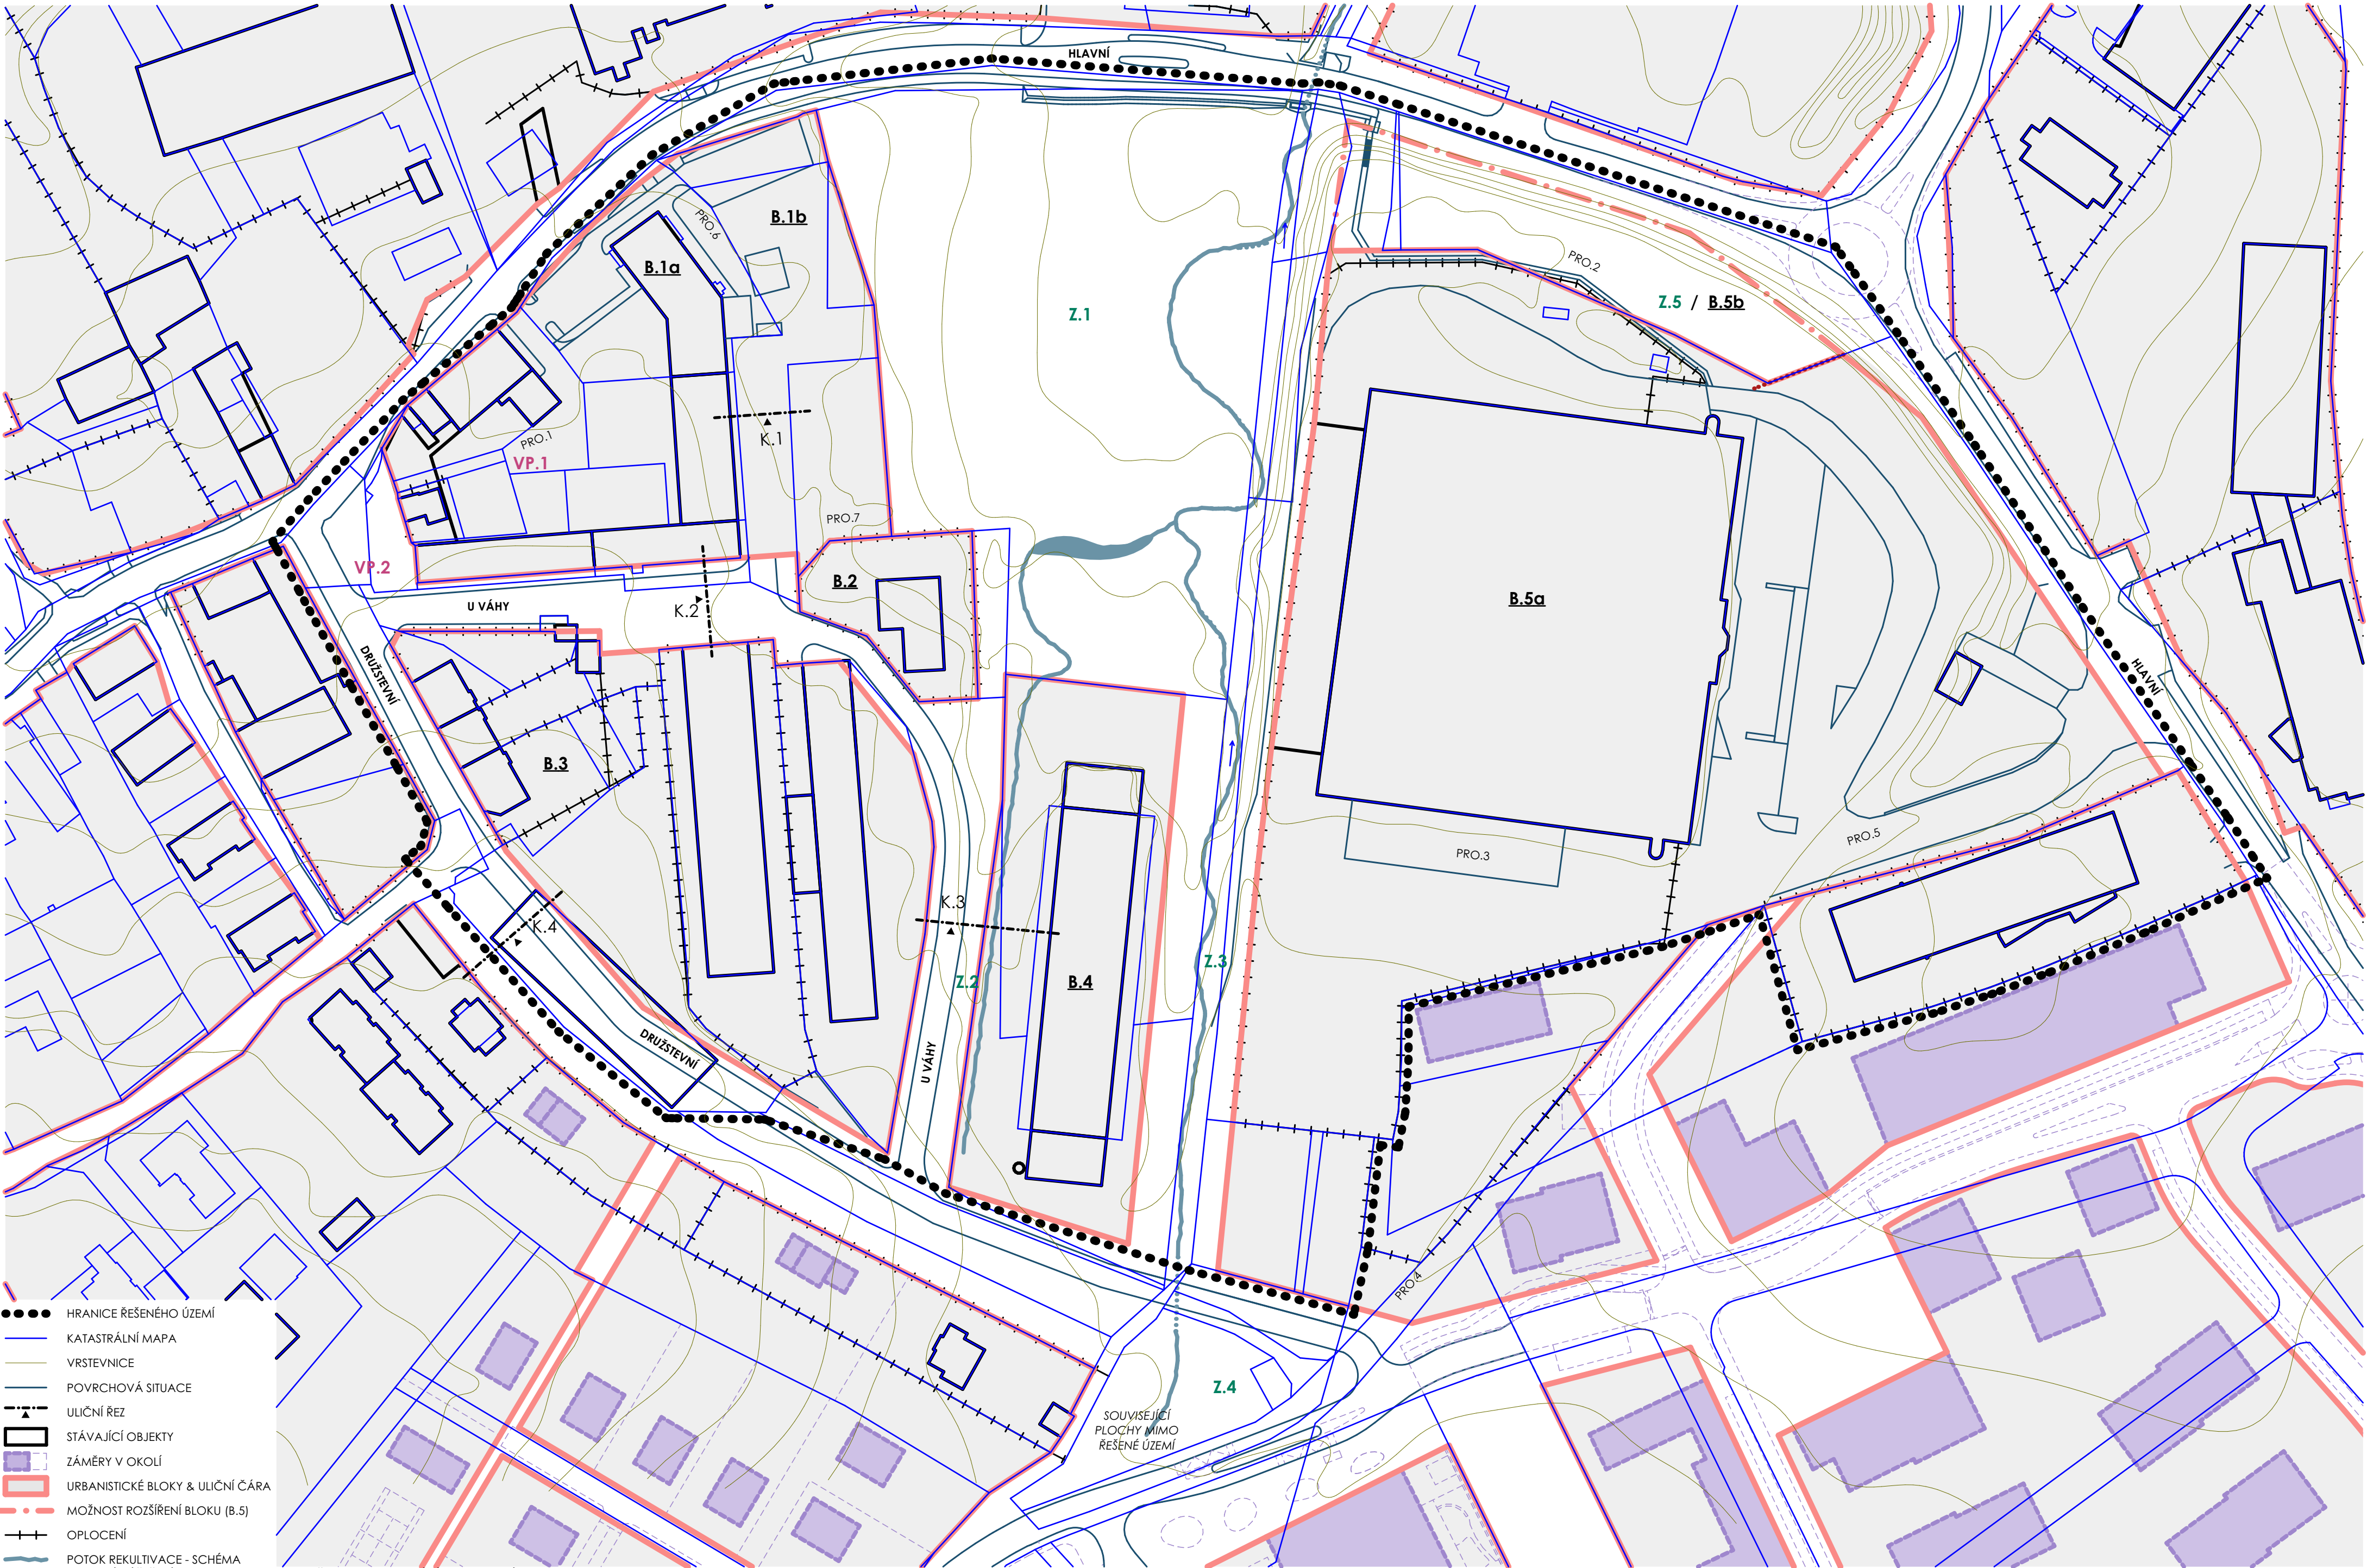

- HRANICE ŘEŠENÉHO ÚZEMÍ
- KATASTRÁLNÍ MAPA
- VRSTEVNICE
- POVRCHOVÁ SITUACE
- ULIČNÍ ŘEZ
- STÁVAJÍCÍ OBJEKTY
- ZÁMĚRY V OKOLÍ
- URBANISTICKÉ BLOKY & ULIČNÍ ČÁRA
- MOŽNOST ROZŠÍŘENÍ BLOKU (B.5)
- OPLOCENÍ
- POTOK REKULTIVACE - SCHÉMA
(KONKRÉTNÍ ŘEŠENÍ REKULTIVACE POTOKA VYŽADUJE ZPRACOVÁNÍ SAMOSTATNÉHO PROJEKTU)

