REGULAČNÍ PLÁN RP VELKÉ PŘÍLEPY - NAD RYBNÍKEM
A3 - VÝKRES KONCEPECE VEŘEJNÉ INFRASTRUKTURY A DĚLENÍ POZEMKŮ V MAPĚ KN
M 1:1000

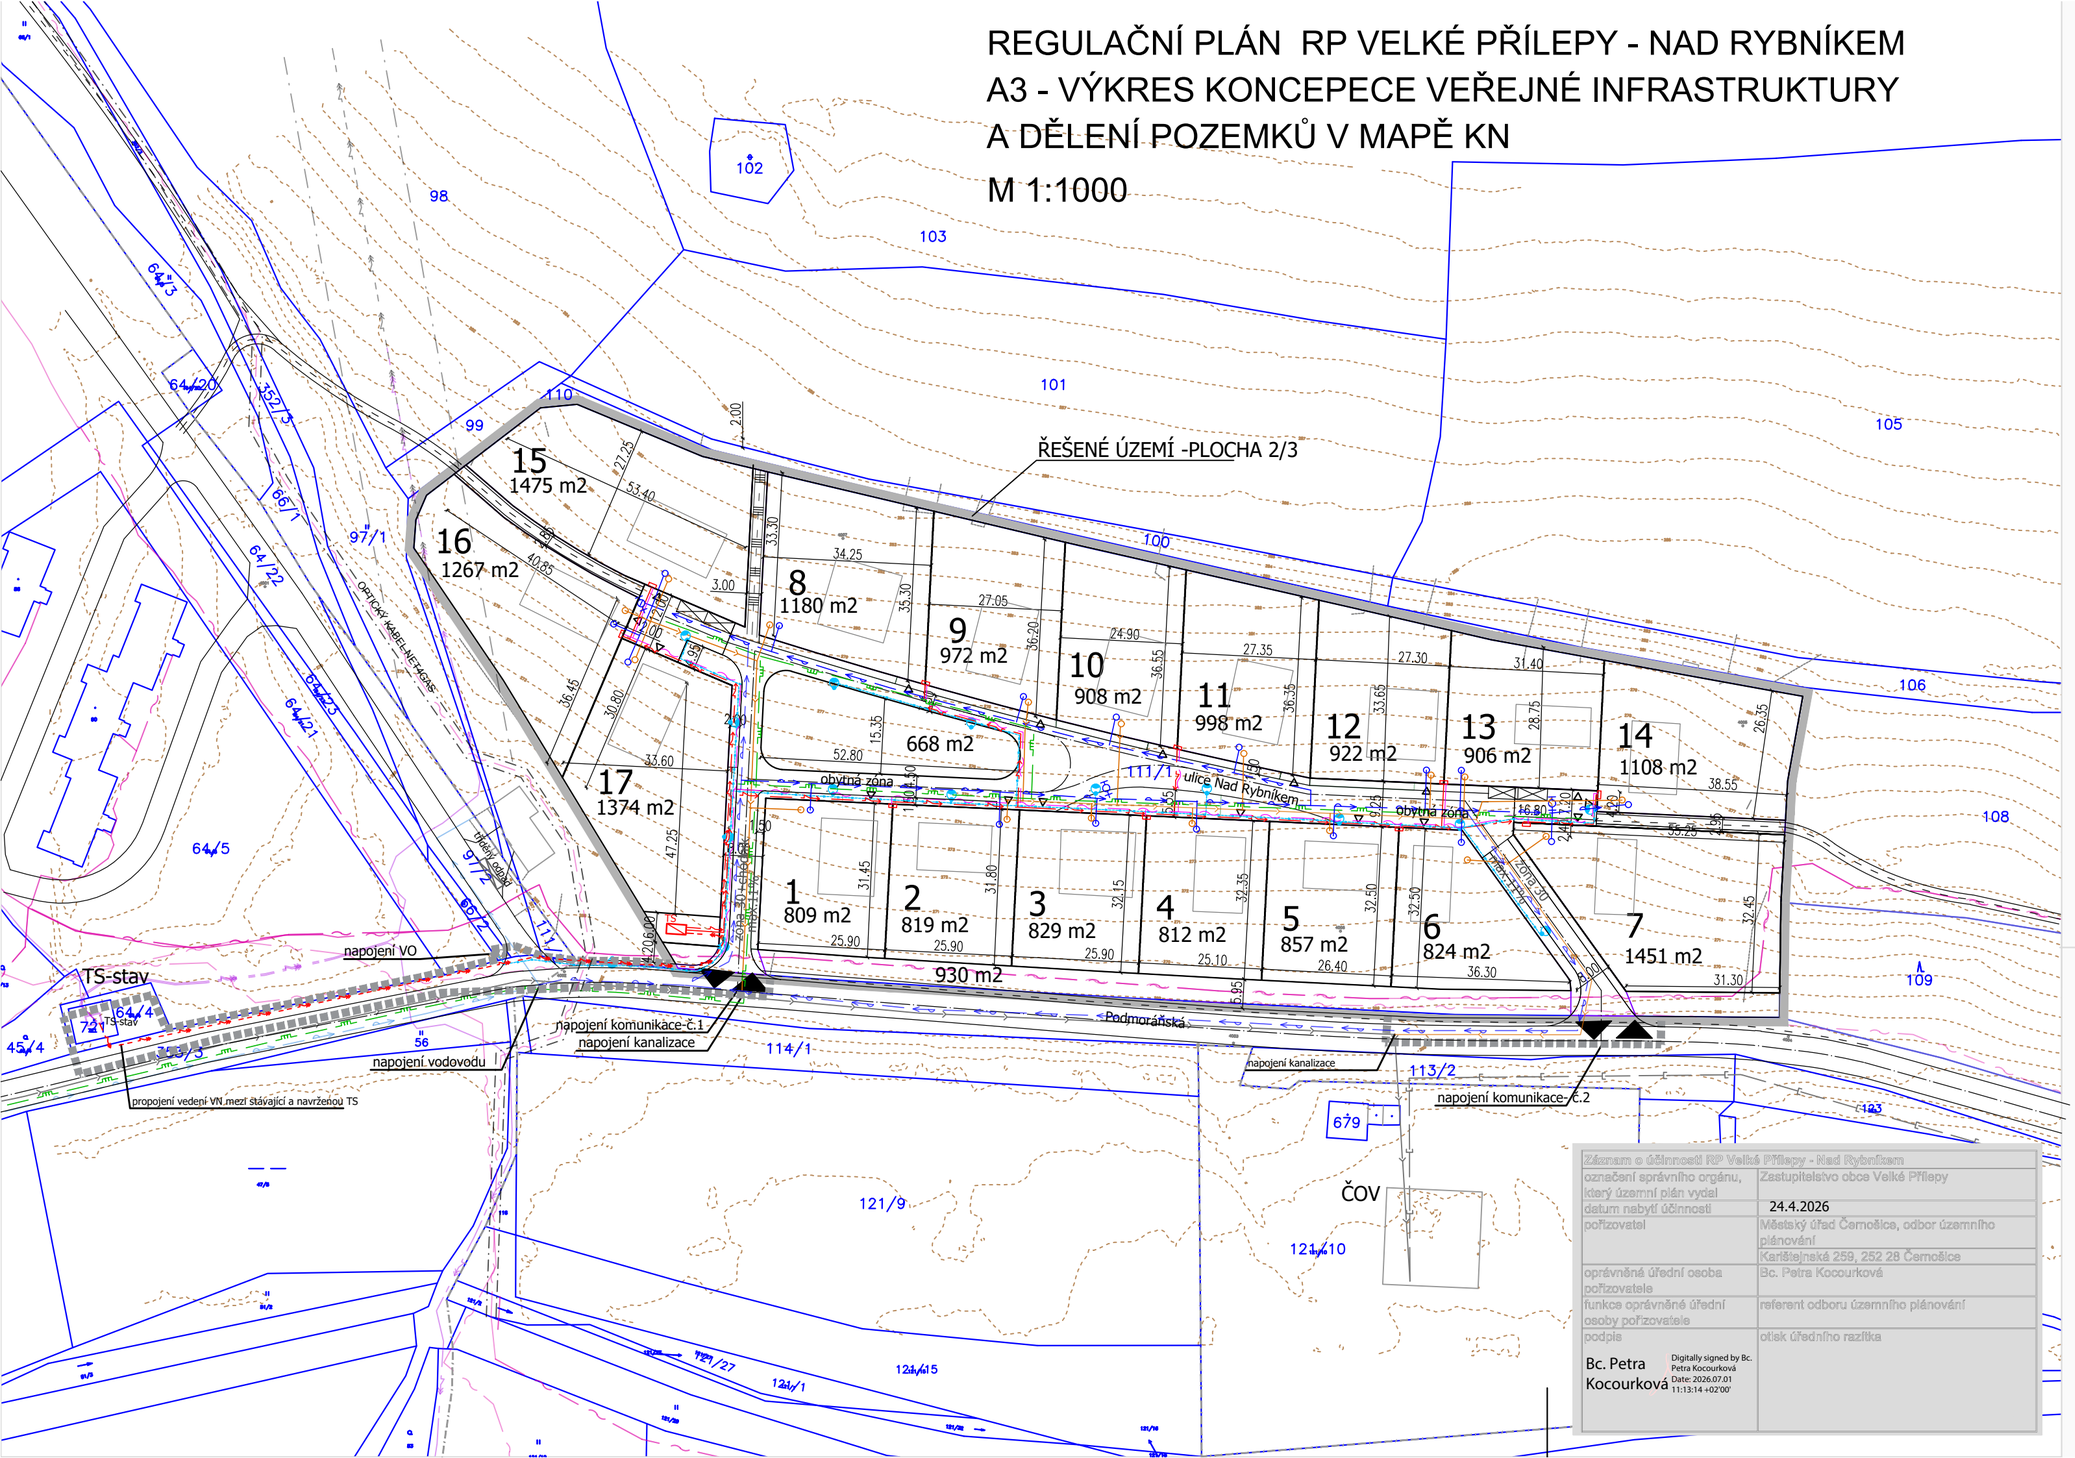

Záznam o účinnosti RP Velké Přílepy - Nad Rybníkem	
označení správního orgánu, který územní plán vydal	Zastupitelstvo obce Velké Přílepy
datum nabytí účinnosti	24.4.2026
pořizovatel	Městský úřad Černošice, odbor územního plánování Karštejnská 259, 252 28 Černošice
oprávněná úřední osoba pořizovatele	Bc. Petra Kocourková
funkce oprávněné úřední osoby pořizovatele	referent odboru územního plánování
podpis	otisk úředního razítka
Bc. Petra Kocourková	Digitally signed by Bc. Petra Kocourková Date: 2026.07.01 11:13:14 +02'00'

LEGENDA - STAV :

111/1 — HRANICE A ČÍSLA POZEMKŮ DLE KN

HRANICE ŘEŠENÉHO ÚZEMÍ REGULAČNÍM PLÁNEM DLE ÚPnSÚ VELKÉ PŘÍLEPY

HRANICE ŘEŠENÉHO ÚZEMÍ REGULAČNÍM PLÁNEM VČETNĚ KONCEPCE NAPOJENÍ KOMUNIKACE A INŽ.SÍTÍ

LEGENDA ZMĚNOVÝCH PLOCH: POZEMKY VEŘEJNÝCH PROSTRANSTVÍ

1 | 2 — NAVRHOVANÉ DĚLENÍ POZEMKŮ

DOPRAVNĚ ZKLIDNĚNÉ KOMUNIKACE-OBYTNÉ ULICE
VJEZDY NA POZEMKY/PARKOVACÍ STÁNÍ-POHOTOVOSTNÍ
(UMÍSTĚNÍ JE POUZE DOPORUČENÉ)

HLAVNÍ DOPRAVNÍ NAPOJENÍ LOKALITY

LEGENDA IS - NÁVRH:

- VODOVODNÍ ŘAD, PE 100, DN 90 A PŘÍPOJKY, HYDRANTY
- KANALIZACE SPLAŠKOVÁ, PE100, SDR 17, 75x6,8 A PŘÍPOJKY
- VEŘEJNÉ OSVĚTLENÍ -KABEL A SVÍTIDLO
- KABEL ELEKTRO- NN / V KOMUNIKACI A VJEZDECH V CHRÁNIČCE PŘÍPOJKA A PILÍŘEK ELEKTRO NN
- TS — ELEKTRO VN PODZEMNÍ VEDENÍ, TRAFOSTANICE
- SLABOPROUD-SDĚLOVACÍ VEDENÍ-UVT
- STL PLYNOVOD

LEGENDA IS - STAV:

- VODOVOD
- KANALIZACE SPLAŠKOVÁ GRAVITAČNÍ
- KANALIZACE SPLAŠKOVÁ TLAKOVÁ
- TS — ELEKTRO VN PODZEMNÍ VEDENÍ, TRAFOSTANICE
- SLABOPROUD-SDĚLOVACÍ VEDENÍ
- OP VN NADZEMNÍHO VEDENÍ
- ORIENTAČNÍ UMÍSTĚNÍ RODINNÝCH DOMŮ

REGULAČNÍ PLÁN
RP VELKÉ PŘÍLEPY - NAD RYBNÍKEM

objednatel: Obec Velké Přílepy
Pražská 162, 252 64 Velké Přílepy, IČO 00241806
Starostka: Ing. Kamila Handlová

pořizovatel: Městský úřad Černošice
Karlštejnská 259, 252 28 Černošice
email: podatelna@mestocernosice.cz

zhotovitel: Foglar Architects
Kubištova 6, Praha 4, 140 00, IČ 66473021
kancelář Trojická 1, Praha 2, 128 00,tel./fax 224919889
vedoucí projektant
ing.akad.arch. Petr Foglar, aut. architekt ČKA 002667
řešitelé
ing.akad.arch. Petr Foglar
ing.arch. Zuzana Foglarová
ing.arch. Jakub Kolín
foglar@foglar-architects.cz

Digitálně podepsal Ing. arch. Akad.arch. Petr Foglar
Datum: 2026.06.29 14:26:31 +02'00'

datum: 04/2026

výkres: A3 — A3 - VÝKRES KONCEPCE VEŘEJNÉ INFRASTRUKTURY A DĚLENÍ POZEMKŮ V MAPĚ KN

měřítko: 1:1000