


SITUACE ŠIRŠÍCH VZTAHŮ - PŘEHLED DŘÍVE ZPRACOVANÝCH VARIANT M 1 : 25 000

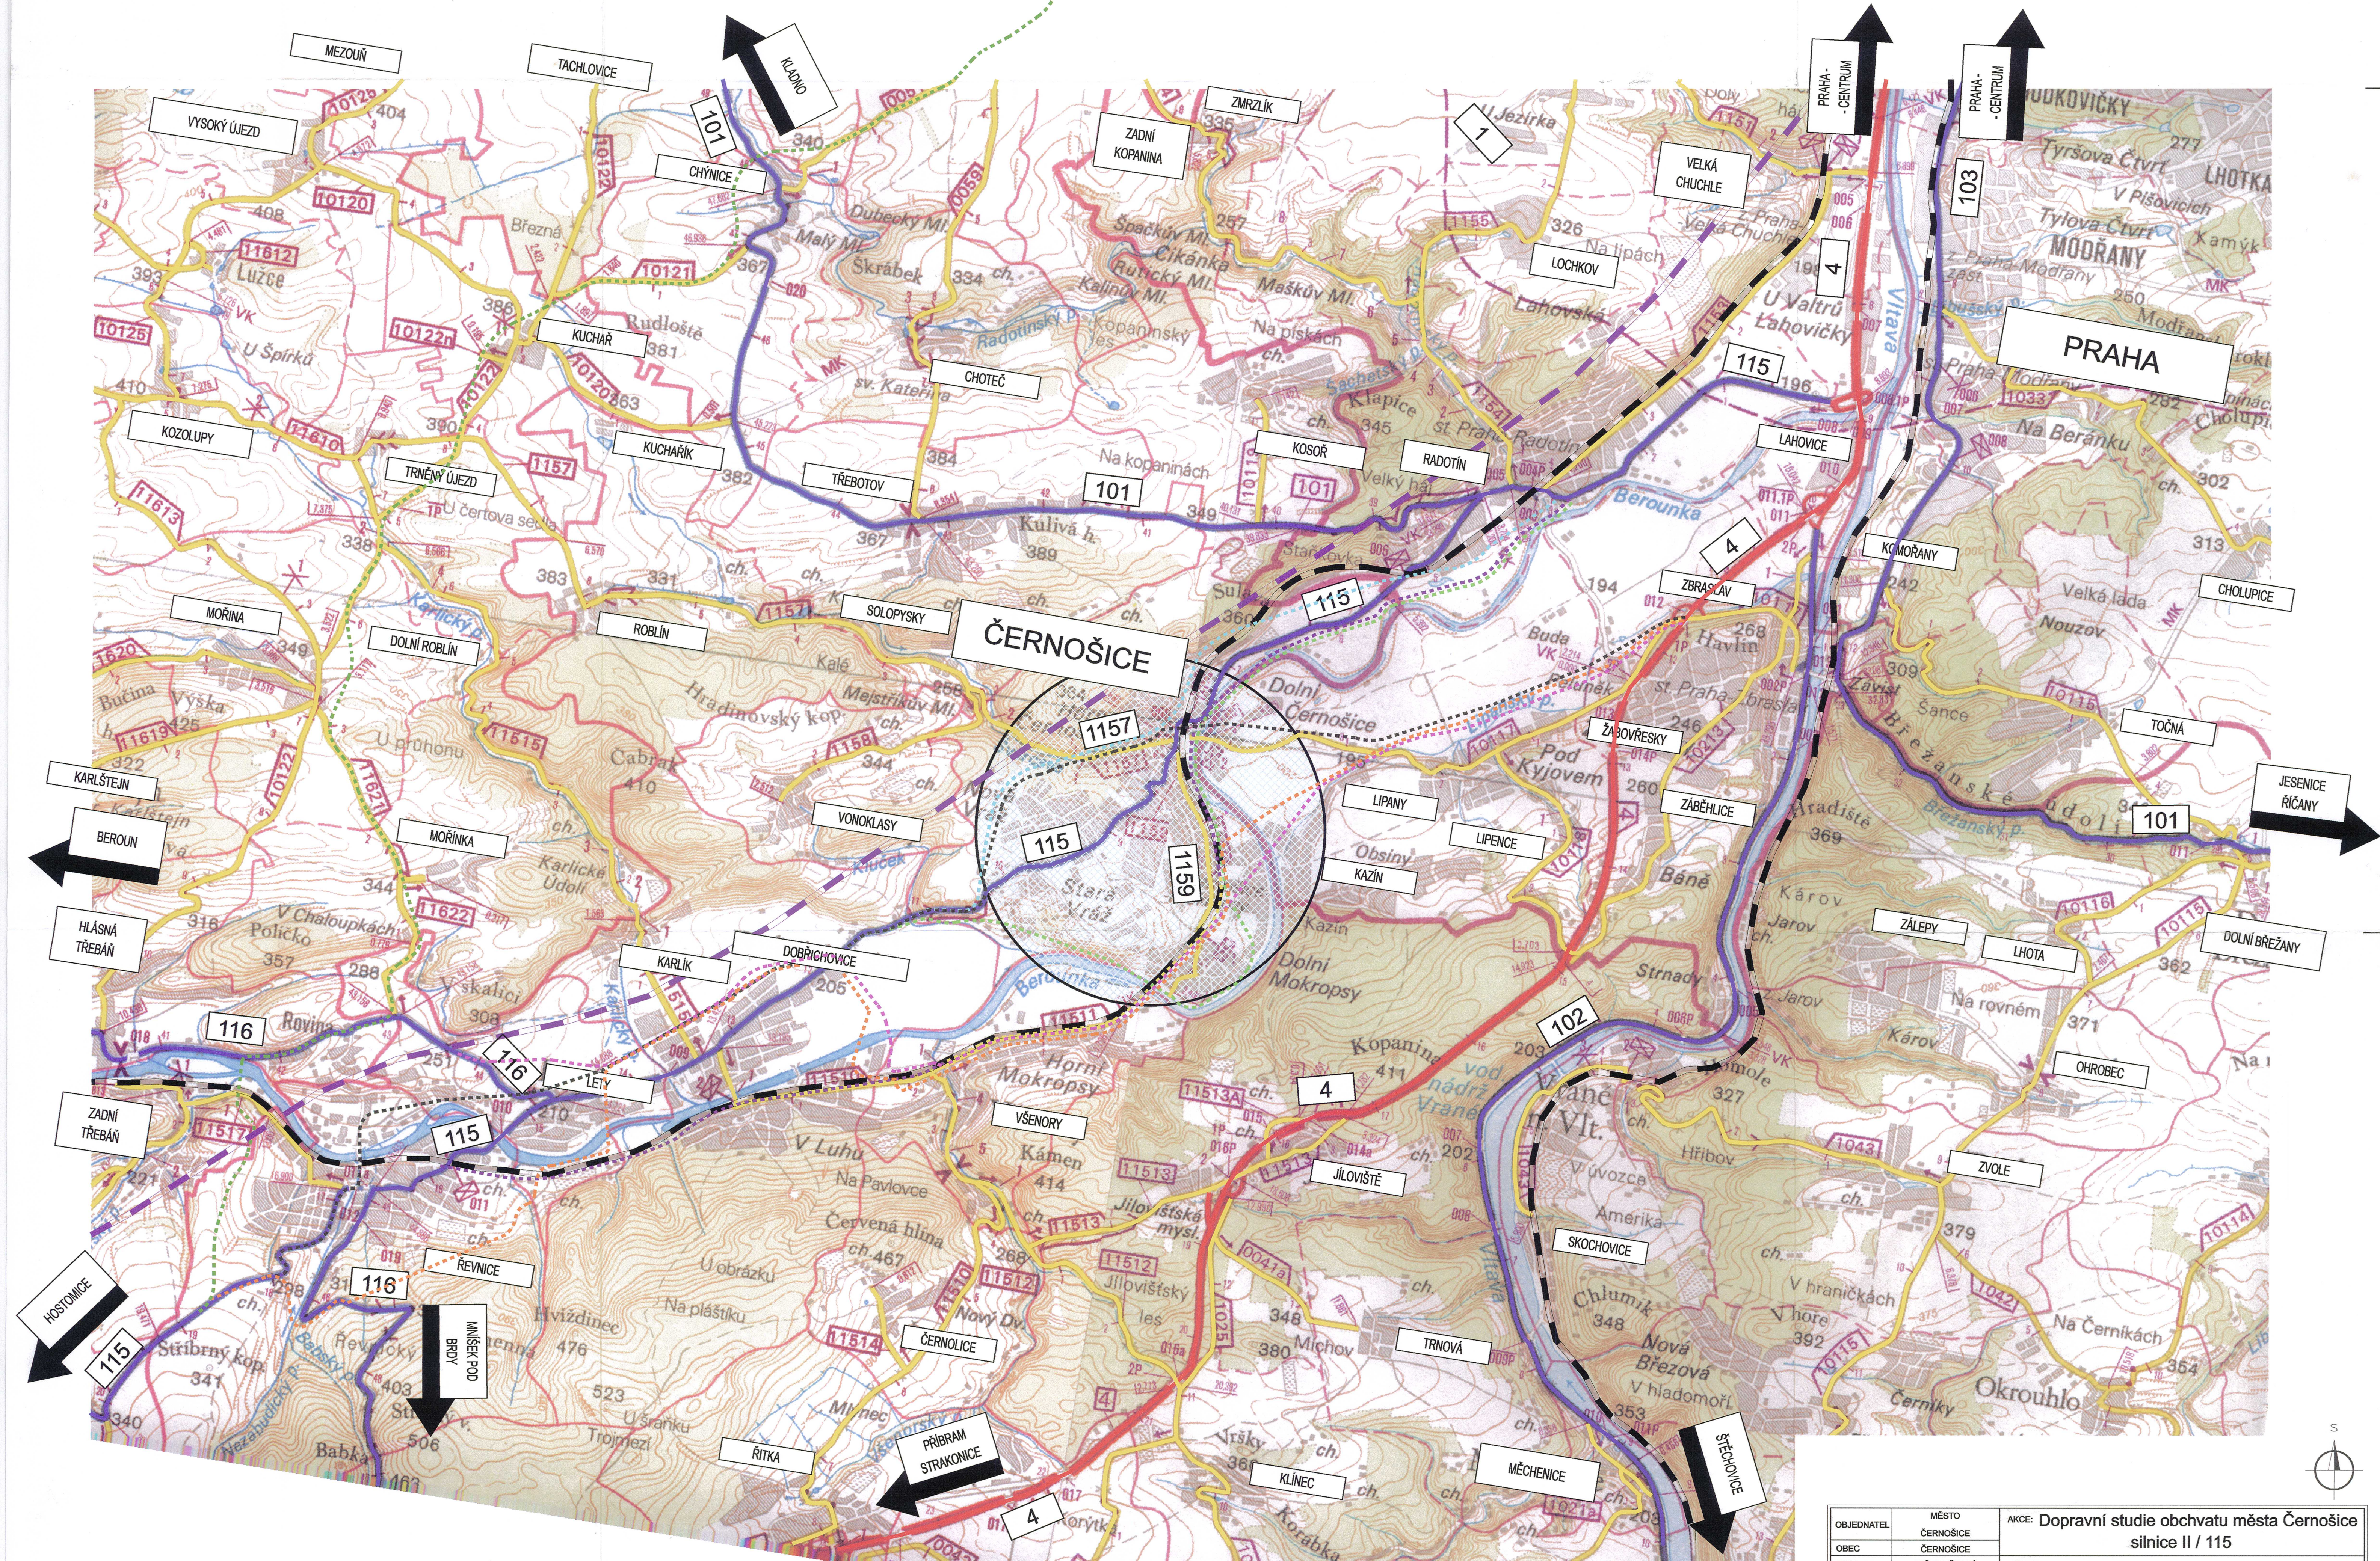

LEGENDA:

— silnice I. třídy
— silnice II. třídy
— silnice III. třídy

— železnice
— VRT
— číslo silnice

DŘÍVE ZPRACOVANÉ VARIANTY SILNICE II/115:

1 ÚSH (SSF)
2 PRAGOPROJEKT
3 TERPLÁN
4 VPÚ DECO
5 ÚHA
6 DUK 92
7 DUK 93

OBJEDNATEL	MĚSTO ČERNOŠICE	AKCE:	Dopravní studie obchvatu města Černošice silnice II / 115
OBEC	ČERNOŠICE	PŘÍLOHA:	SITUACE ŠIRŠÍCH VZTAHŮ - PŘEHLED DŘÍVE ZPRACOVANÝCH VARIANT
KRAJ	STŘEDOČESKÝ		
DATUM	07. 2004		
FORM. A4	12x44		
STUPEŇ	STUDIE		
CityPlan spol. s r.o.		VEDOUČÍ STŘEDISKA:	Ing. LANDA
STŘEDISKO 2		VEDOUČÍ PROJEKTU:	Ing. KYP
ODBOR 4, 120 00 PRAHA 2		VYPRACOVAL:	Ing. NOSEK
tel.: 234 125 324		KONTROLA:	Ing. LANDA
fax.: 224 922 072			
TQM EN ISO 9001		MĚŘÍTKO	1 : 25 000
		š. zsk.: 04 - 241 - 10	
		KOPIE C:	CABT: PŘÍLOHA C
			0 B.1.1

DO KONTROLY LZE UŽÍVAT POUZE VE SMYSLU PŘÍSLUŠNÉ SMLOUVY O DÍLO. KOPÍROVÁNÍ A ROZNOŽOVÁNÍ POUZE PO PŘEDCHOZÍM SOUHLASU CITYPLAN s.r.o.