


PRVKY

AKUSTICKÝ OBKLAD STĚNY, NÁSTĚNKA

OBKLADOVÉ DESKY ACOUSTIROC – KOVOVÉ
AKUSTICKÉ STĚNOVÉ PANELE, 800x2700, UMÍSTĚNÉ
SVISLE VEDLE SEBE, RŮZNÉ BARVY

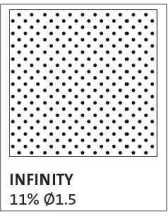


DVEŘE
VNITŘNÍ ROLETY

KOVÁNÍ JEDNODIČNÉ, TMAVÉ ŠEDÉ, MADLO TMAVÉ ŠEDÉ
BAREVNÉ


STĚNY, VÝMALBA

OBECNĚ MALBA STĚN, STĚN NAD OBKLADEM A SDK
PODHLÉDU, MATNÁ

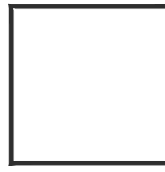

WC A MOKŘÉ PROVOZY
PRIMALEX FORTISSIMO, BILÝ

VÝMALBA STĚN ZA TABULEMI A PROTI PRACOVNÍM MÍSTŮM
PRIMALEX TÓNOVANÝ, HEDVÁBNÁ ŠEDÁ (RAL 7044)

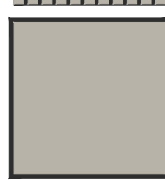

PODLAHY, TRÍDY, ŠATNY A CHODBA






PODLAHA – PVC ČTVERCE INTEGROVANÉ DO PODAHOVÝCH DESEK
PC UČEBNA, SKLAD – ČÁST




PODLAHA – PVC ROLE



DLAŽBA
CHODBA 3.NP, PODESTY 2.5+3.NP

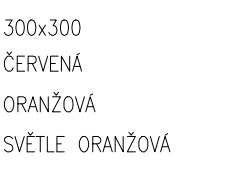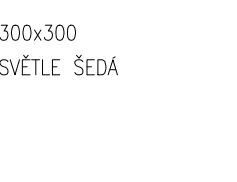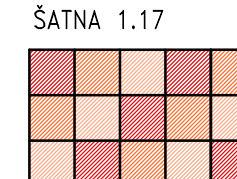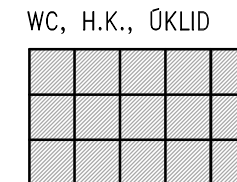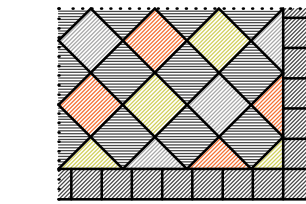


TRÍDY VE 2.NP A 3.NP
NOVOFLOR EXTRA GRIT, BEŽOVÁ
SOKL – MASIVNÍ LÍŠTA

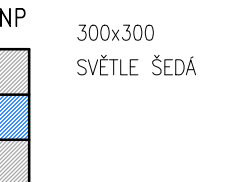

GRAFIKA NA STĚNY, CHODBA 3.NP

GRAFIKA PROVEDENÁ NA TUHOU DESKU, NEHOŘLAVÝ MATERIÁL, NAPŘ.
CIVL DESKY, HRANA ČERNÁ Z U PROFILU, CCA 20x20MM,
Š. 1M, V. 2.4M (0.4M NAD Č.P.)

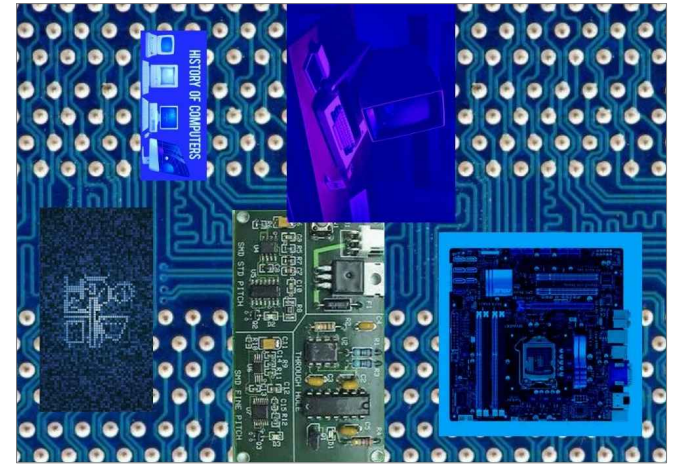



ZRCADLOVÁ FÓLIE

MOTIV DŽUNGLE

MOTIV IT




SOCIÁLKY, OBKLAD, SANITÁRNÍ PRVKY

BAREVNÝ OBKLAD 400x200, SPÁROVACÍ HMOTA ODSÍN ANTRACIT, BOKY
LEMOVAT NEREZOVOU MATNOU L LÍŠTOU

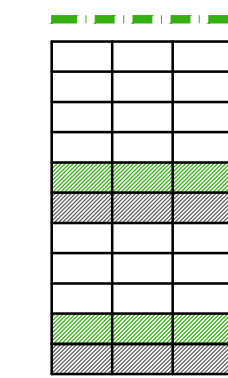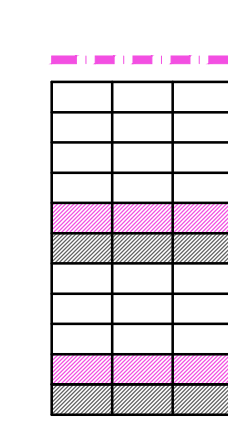

SANITÁRNÍ PŘÍČKY, KULISA U PISOÁRU
SVĚTLÉ ŠEDÉ, KOVÁNÍ TMAVÉ ŠEDÉ, TRUBKOVÝ NEREZ RAM

ZRCADLO
PŘÍSAZENÉ NA OBKLAD NAD UMÝVADLO,
S.H. CCA 1000 MM NAD PODLAHOU

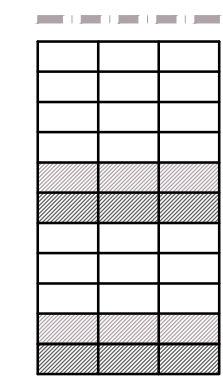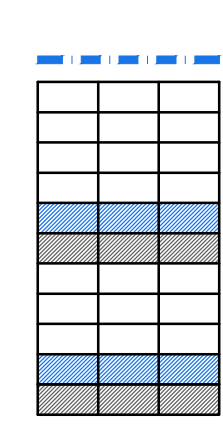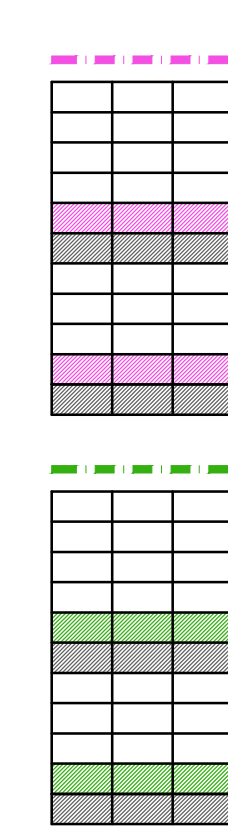




BILÁ, CELOPLOŠNĚ

BILÁ

BEŽOVÁ

KERAMIKA, TRÍDA


OBKLAD, PLOCHA Š. 1.2 x V. 2.2 (OD PODLAHY)

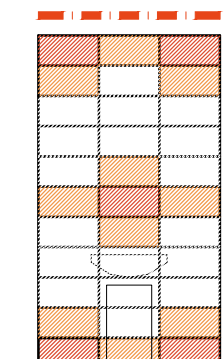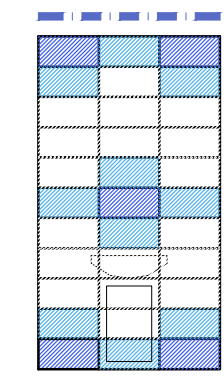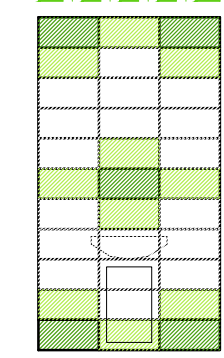

ZELENÁ
SVĚTLÉ ZELENÁ
BILÁ

MODRÁ
SVĚTLÉ MODRÁ
BILÁ

ORANŽOVÁ
SVĚTLÉ ORANŽOVÁ
BILÁ

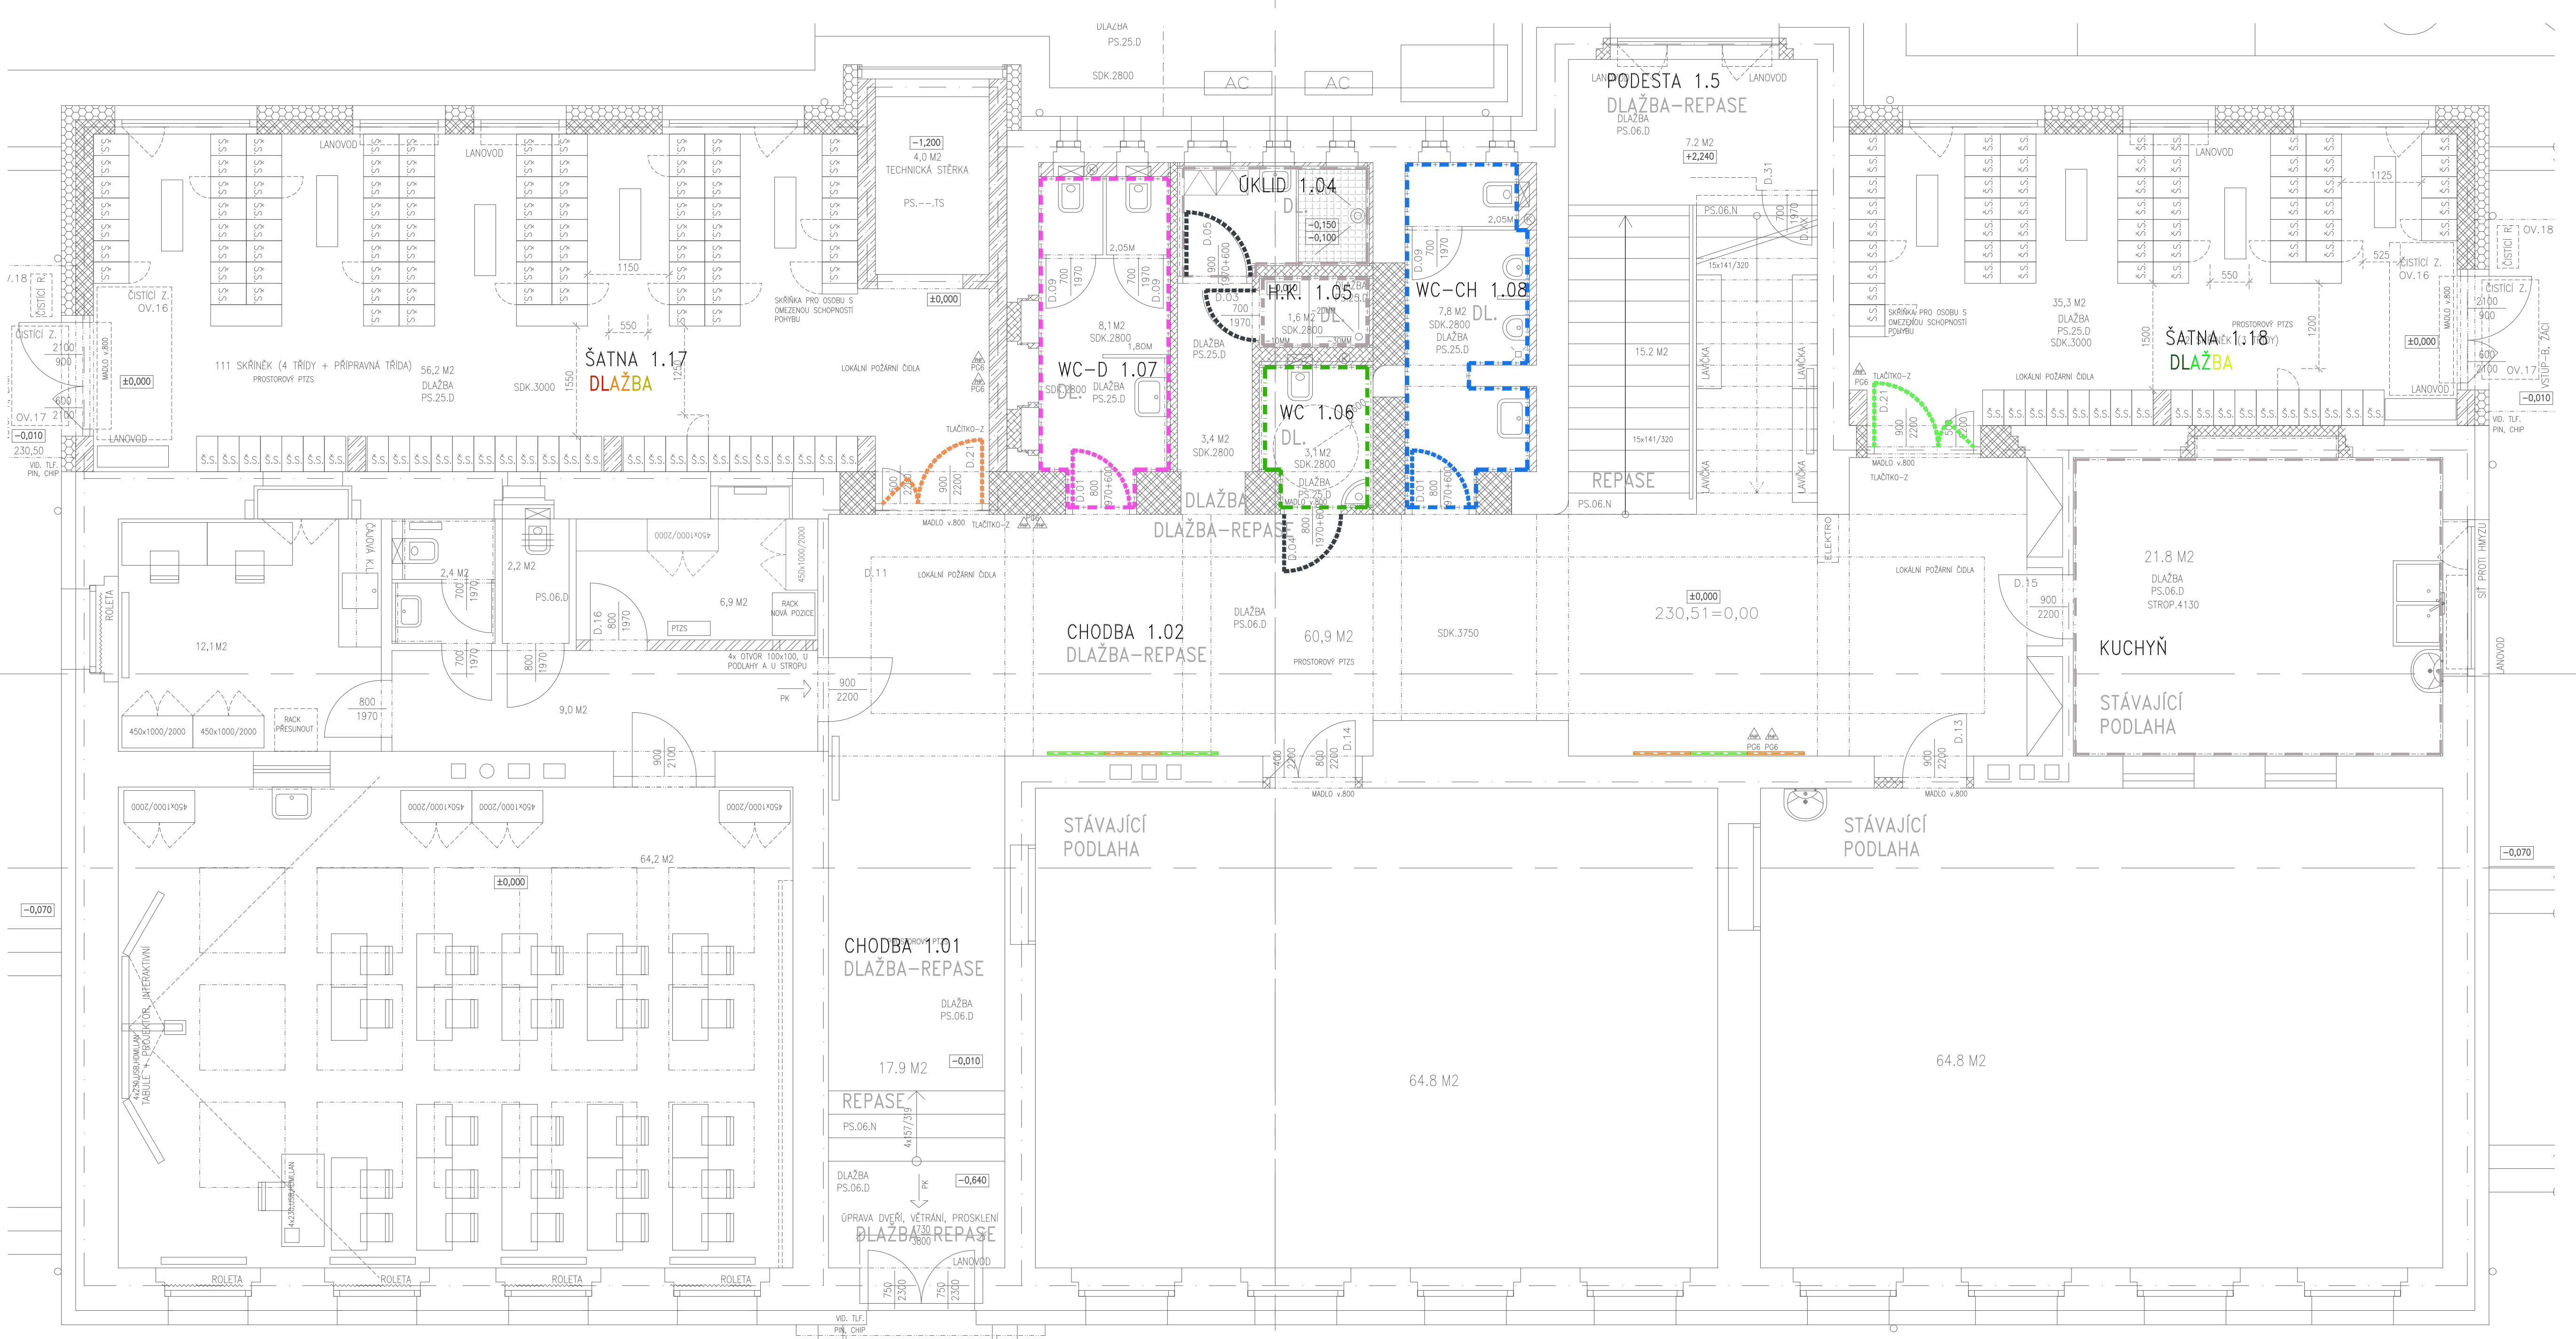

REVIZE č.:
POPS:

POLOHOVIS:
VÝŠKOPIS:
LOKÁLNÍ ±0.00 = 230.51 BPV
DOKUMENTACE JE DUŠEVNÍ VLASTNOSTÍ FIRMY CEDE Štúdio, s.r.o.

POLOHOVIS:
VÝŠKOPIS:
LOKÁLNÍ ±0.00 = 230.51 BPV
DOKUMENTACE JE DUŠEVNÍ VLASTNOSTÍ FIRMY CEDE Štúdio, s.r.o.

