


PRVKY

AKUSTICKÝ OBKLAD STĚNY, NÁSTĚNKA

OBKLADOVÉ DESKY ACOUSTIROC – KOVOVÉ
AKUSTICKÉ STĚNOVÉ PANELE, 600x2700, UMÍSTĚNÉ
SVISLE VEDLE SEBE, RŮZNÉ BARVY

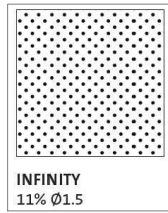

DVEŘE

VNITŘNÍ ROLETY

KOVANÍ JEDNODIČNÉ, TMAVÉ SĚDÉ, MADLO TMAVÉ SĚDÉ
BAREVNÉ

STĚNY, VÝMALBA

OBECNĚ MALBA STĚN, STĚN NAD OBKLADEM A SDK
PODHLÉDU, MATNÁ



WC A MOKRÉ PROVOZY

PRIMALEX FOLAR, BILÝ

VÝMALBA STĚN ZA TABULEMI A PROTI PRACOVNÍM MÍSTŮM

PRIMALEX TÓNOVANÝ, HEDVÁBNÁ SĚDÁ (RAL 7044)



PODLAHY, TRÍDY, ŠATNY A CHODBA


PODLAHA – PVC ČTVERCE INTEGROVÁNÉ DO PODAHOVÝCH DESEK
PC UČEBNA, SKLAD – ČÁST



PODLAHA – PVC ROLE




DLAŽBA
CHODBA 3.NP, PODESTY 2.5+3.NP

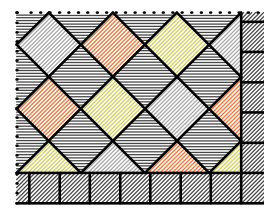


300x300
SVĚTLÉ ZELENÁ
ORANŽOVÁ
SVĚTLÉ SĚDÁ

200x200 – ANTRACITOVÁ

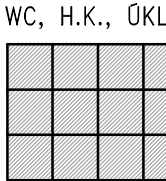


ŠATNA 1.17

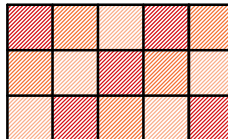


CHODBA K WC 3.NP



TRÍDY VE 2.NP A 3.NP
NOVOFLOR EXTRA GRIT, BEŽOVÁ
SOKL – MASIVNÍ LÍŠTA

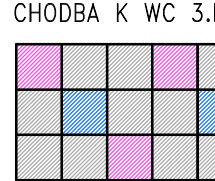

ŠATNA 1.18

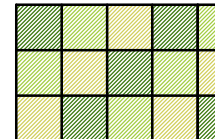


300x300
SVĚTLÉ SĚDÁ

300x300
ZELENÁ
SVĚTLÉ ZELENÁ
ŽLUTOZELENÁ

GRAFIKA NA STĚNY, CHODBA 3.NP

GRAFIKA PROVEDENÁ NA TUHOU DESKU, NEHOŘLAVÝ MATERIÁL, NAPŘ.
CIVL DESKY, HRANA ČERNÁ Z U PROFILU, CCA 20x20MM,
Š. 1M, V. 2,4M (0,4M NAD Č.P.)

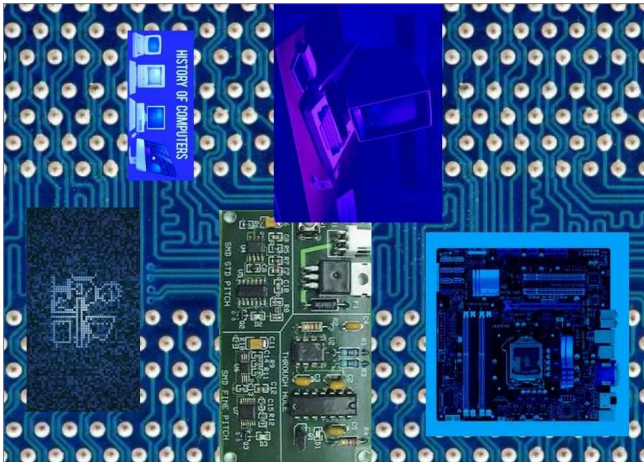





ZRCADLOVÁ FÓLIE

MOTIV DŽUNGLE

MOTIV IT

SOCIÁLKY, OBKLAD, SANITÁRNÍ PRVKY

BAREVNÝ OBKLAD 400x200, SPÁROVACÍ HMOTA ODSTÍN ANTRACIT, BOKY
LEMOVAT NEREZOVOU MATNOU L LÍŠTOU

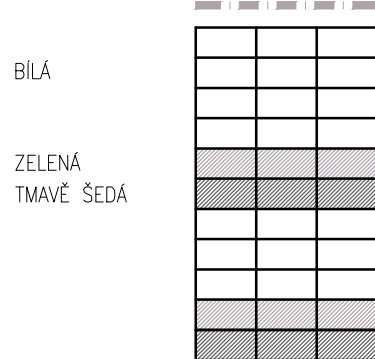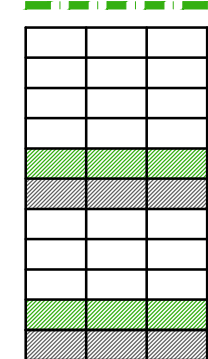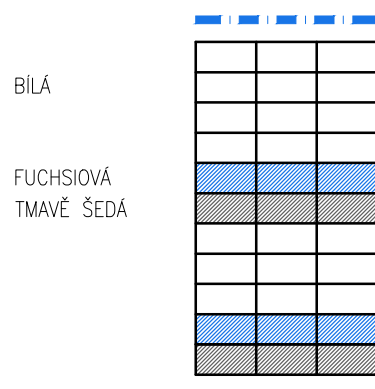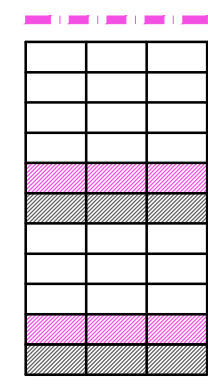

SANITÁRNÍ PRŮKY, KULISA U PISOÁRU




SVĚTLÉ SĚDÉ, KOVANÍ TMAVÉ SĚDÉ, TRUBKOVÝ NEREZ RAM

ZRCADLO

PŘÍSAZENÉ NA OBKLAD NAD UMÝVADLO,
S.H. CCA 1000 MM NAD PODLAHOU

KERAMIKA, TRÍDA


OBKLAD, PLOCHA Š. 1,2 x V. 2,2 (OD PODLAHY)

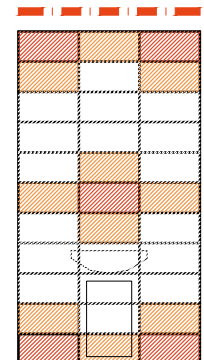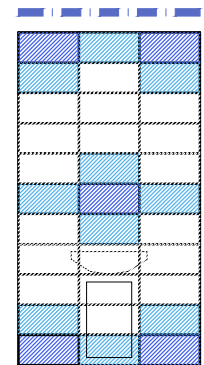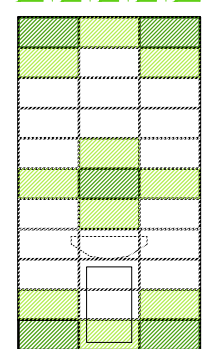

ZELENÁ
SVĚTLÉ ZELENÁ
BILÁ

MODRÁ
SVĚTLÉ MODRÁ
BILÁ

ORANŽOVÁ
SVĚTLÉ ORANŽOVÁ
BILÁ

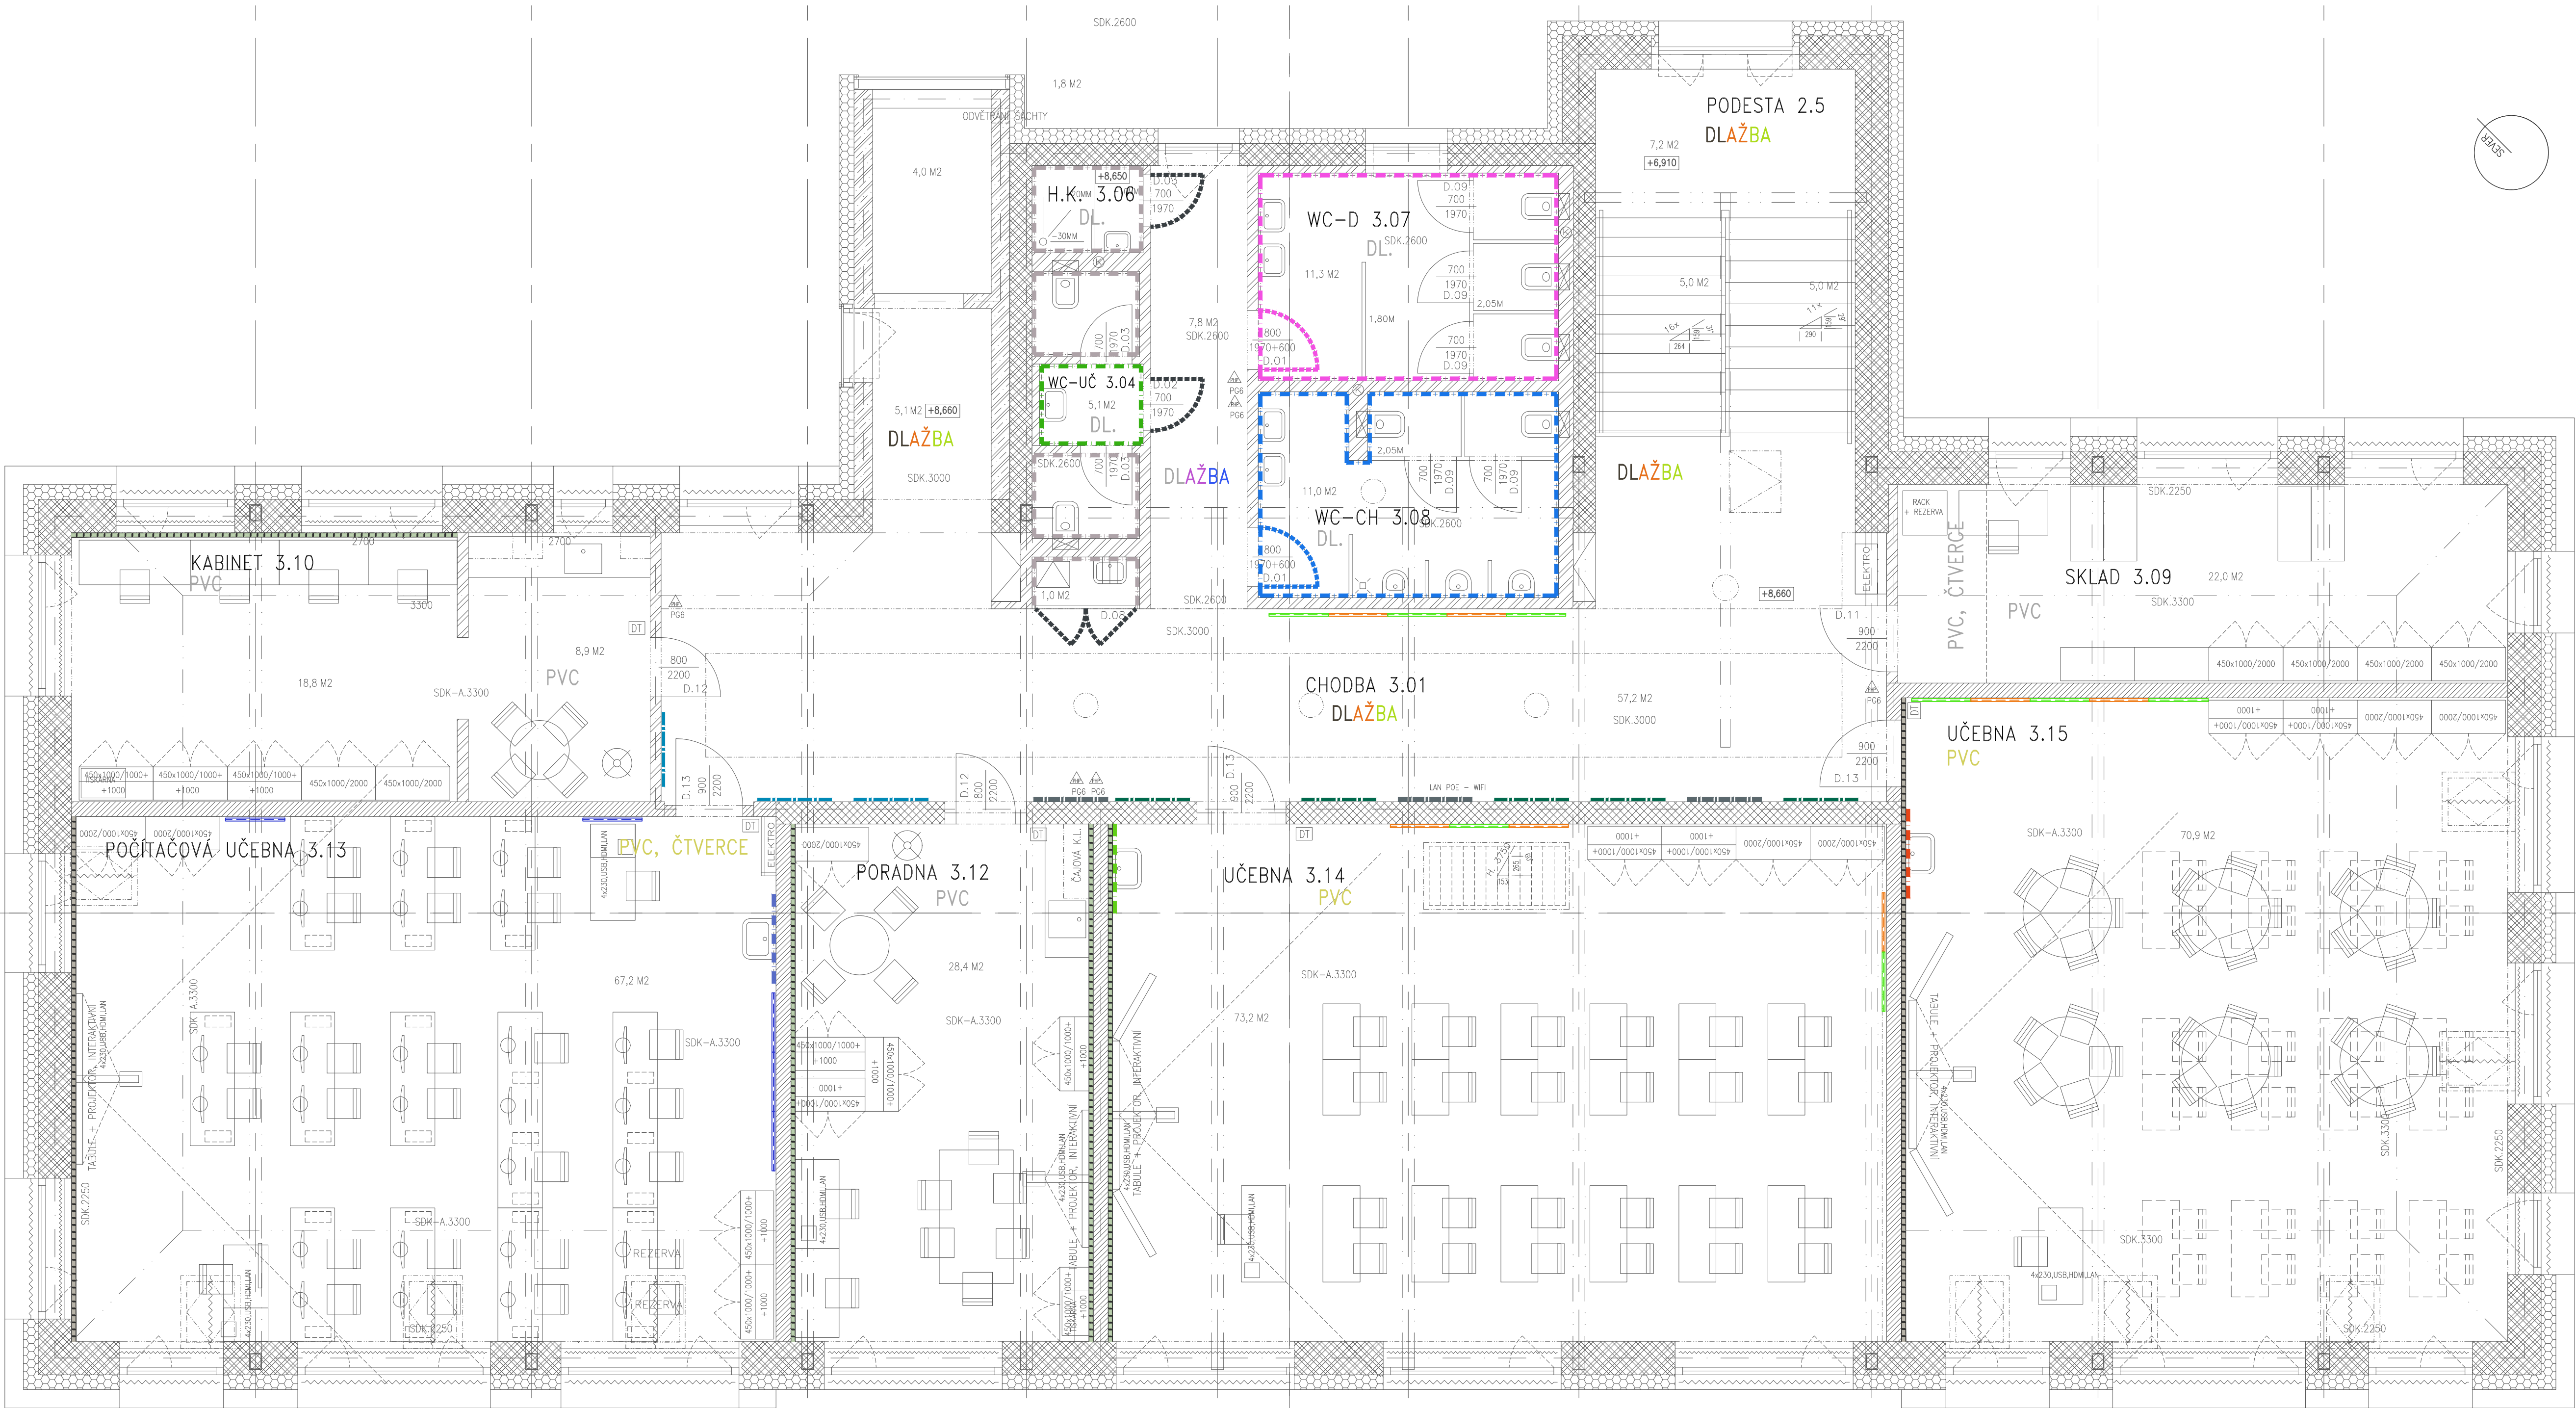

REVIZE č.:
POPS:

POLOHOPIS: LOKÁLNÍ / JTSK
VÝŠKOPIS: LOKÁLNÍ ±0.00 = 230,51 BPV
DOKUMENTACE JE DUŠEVNÍ VLASTNOSTÍ FIRMY CEDE Studio, s.r.o.

STUPEŇ DOKUMENTACE
PRO VYDÁNÍ SPOLEČNÉHO POVOLENÍ
Příloha č. 8 k výnosu č. 402/2017 Sb.

ZNAČKA: 22-177 PŘÍR.
DATUM: 6. 10. 2023
MĚRITOK: 1:50
FORMÁT: A40 x 594
DATUM TISKU: 16. 1. 2024

ARCHITECTONICKÝ NÁVRH:
Ing. Jan ICHÁ

GENEALNÍ PROJEKTANT:
Ing. Martin PEKÁREK
Ing. Jan KUMES
ZODPOVĚDNÁ OSOBA GP:
Ing. Martin PEKÁREK

ZODPOVĚDNÁ OSOBA CEST:
Ing. Martin PEKÁREK

VYPRACOVANÍ:
CEDE Studio, s.r.o., KUMESKÁ 22
110 00 PRAHA 1, TEL: 221 241 222

ZAMÍTLÉ PŘEDLOŽENÍ:
Město Černošice
Karlsbajnská 259, 252 28 Černošice

STAVBA:
ZS Komenského - rekonstrukce střední
občanské učebny, výhledu a sálů
- Komenského 77, 252 28 Černošice -

ČÁST DOKUMENTACE: DOKUMENTACE STAVEBNÍCH OBJEKTŮ
ARCHITECTONICKO - STAVEBNÍ ŘEŠENÍ

NÁZEV VÝKRESU: PŮDORYS 3.NP - PODKROVÍ
ŘEŠENÍ INTERIÉRU

Č. VÝKRESU:
d.1.1

STAVBA: ZS Komenského - rekonstrukce střední občanské učebny, výhledu a sálů - Komenského 77, 252 28 Černošice -

ČÁST DOKUMENTACE: DOKUMENTACE STAVEBNÍCH OBJEKTŮ ARCHITECTONICKO - STAVEBNÍ ŘEŠENÍ

NÁZEV VÝKRESU: PŮDORYS 3.NP - PODKROVÍ ŘEŠENÍ INTERIÉRU

Č. VÝKRESU: d.1.1