




KONSTRUKCE KROVU  
M1:50

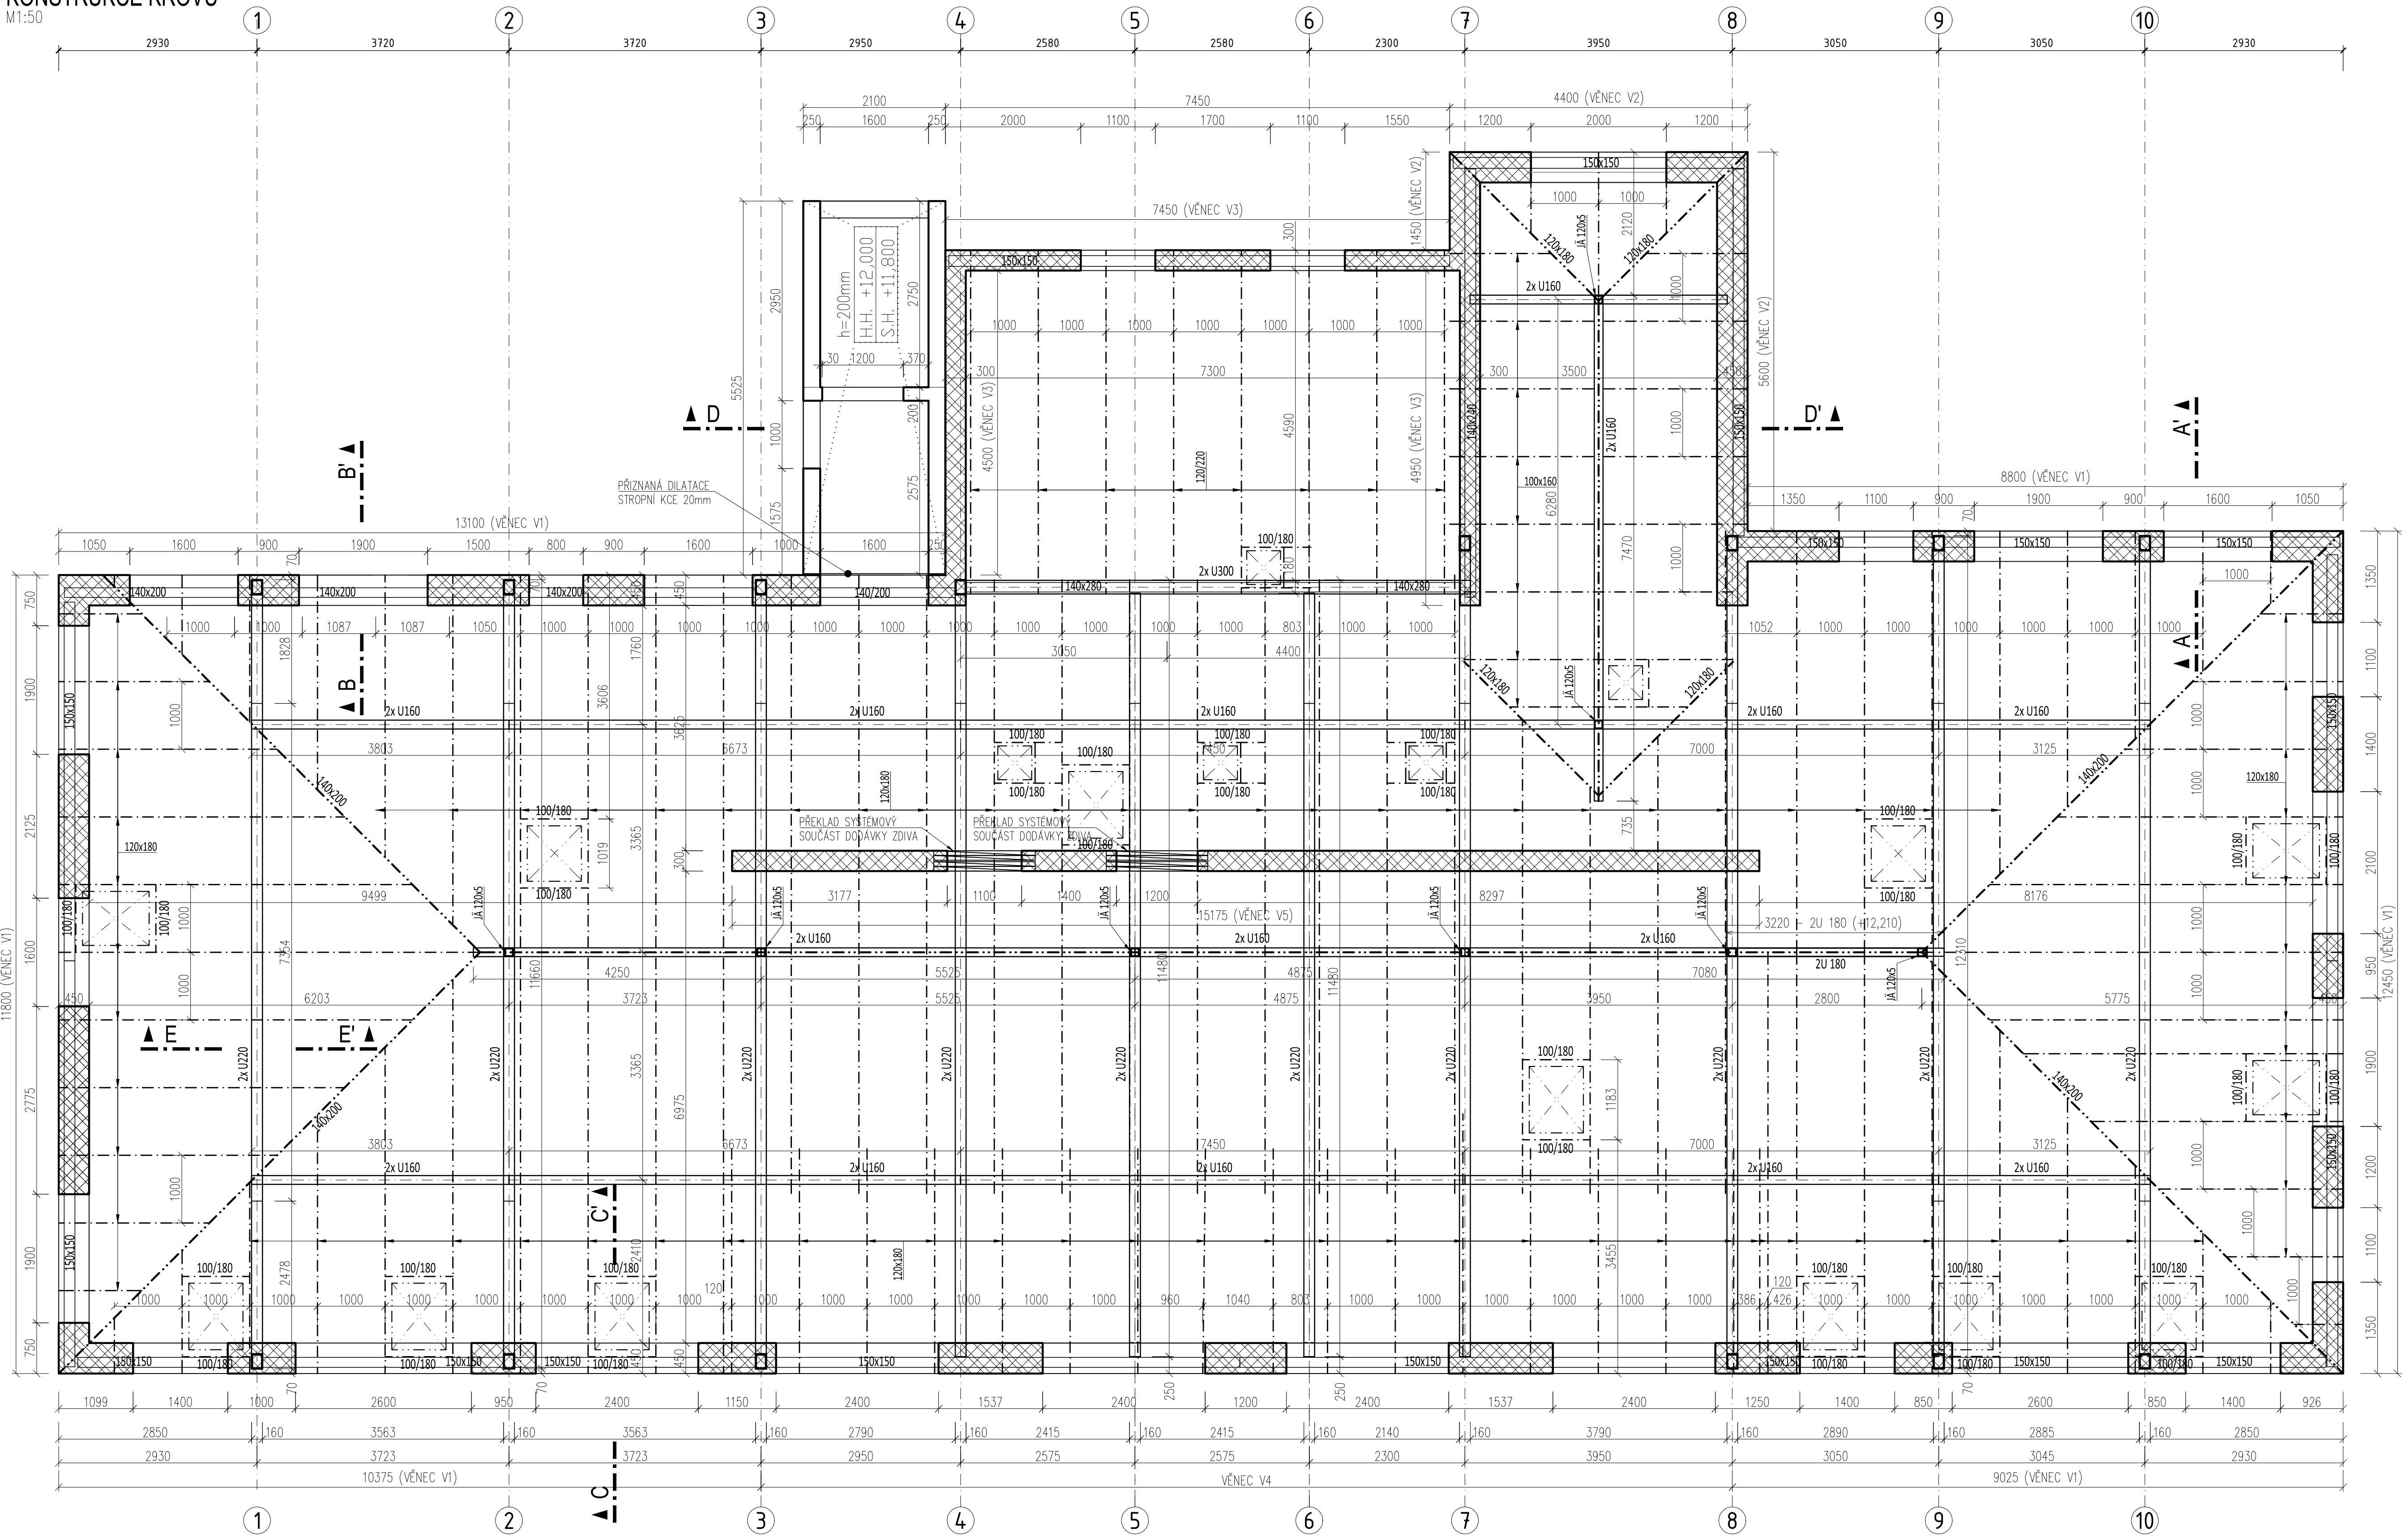


ŘEZ A-A'  
M1:50

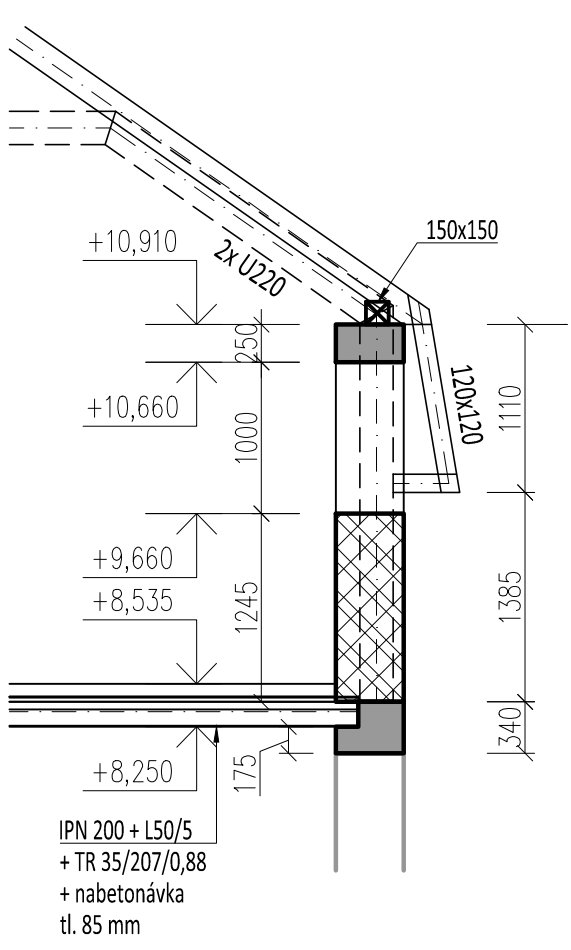


ŘEZ B-B'  
M1:50

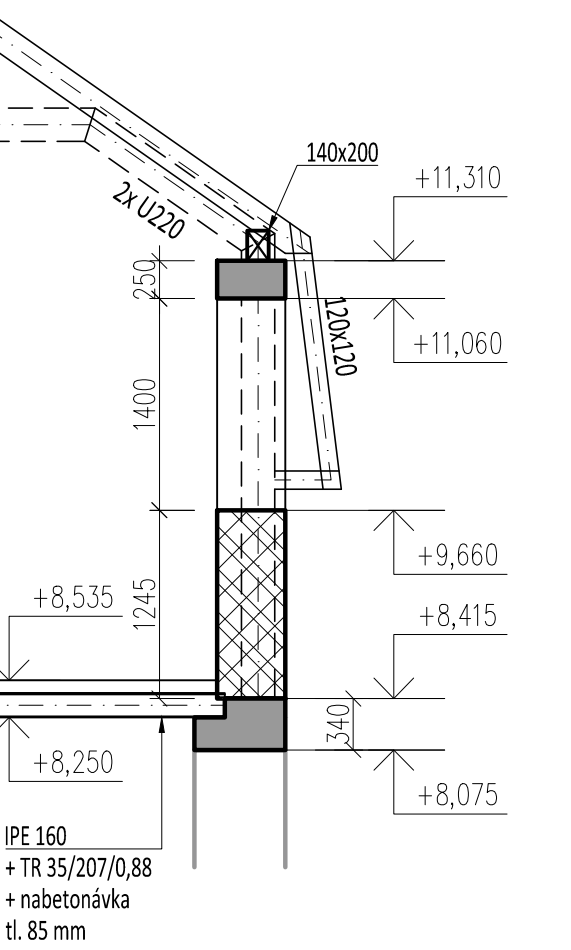


ŘEZ C-C'  
M1:50

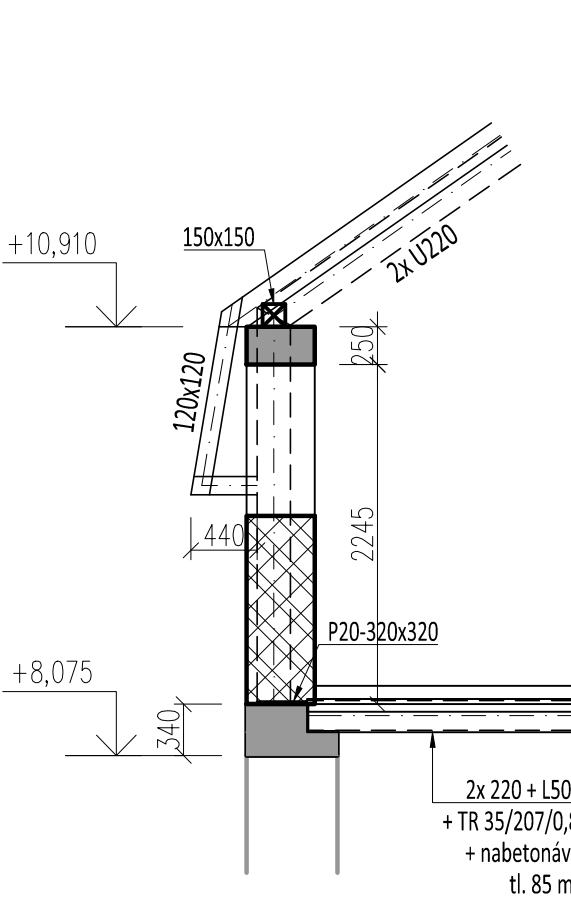


ŘEZ D-D'  
M1:50

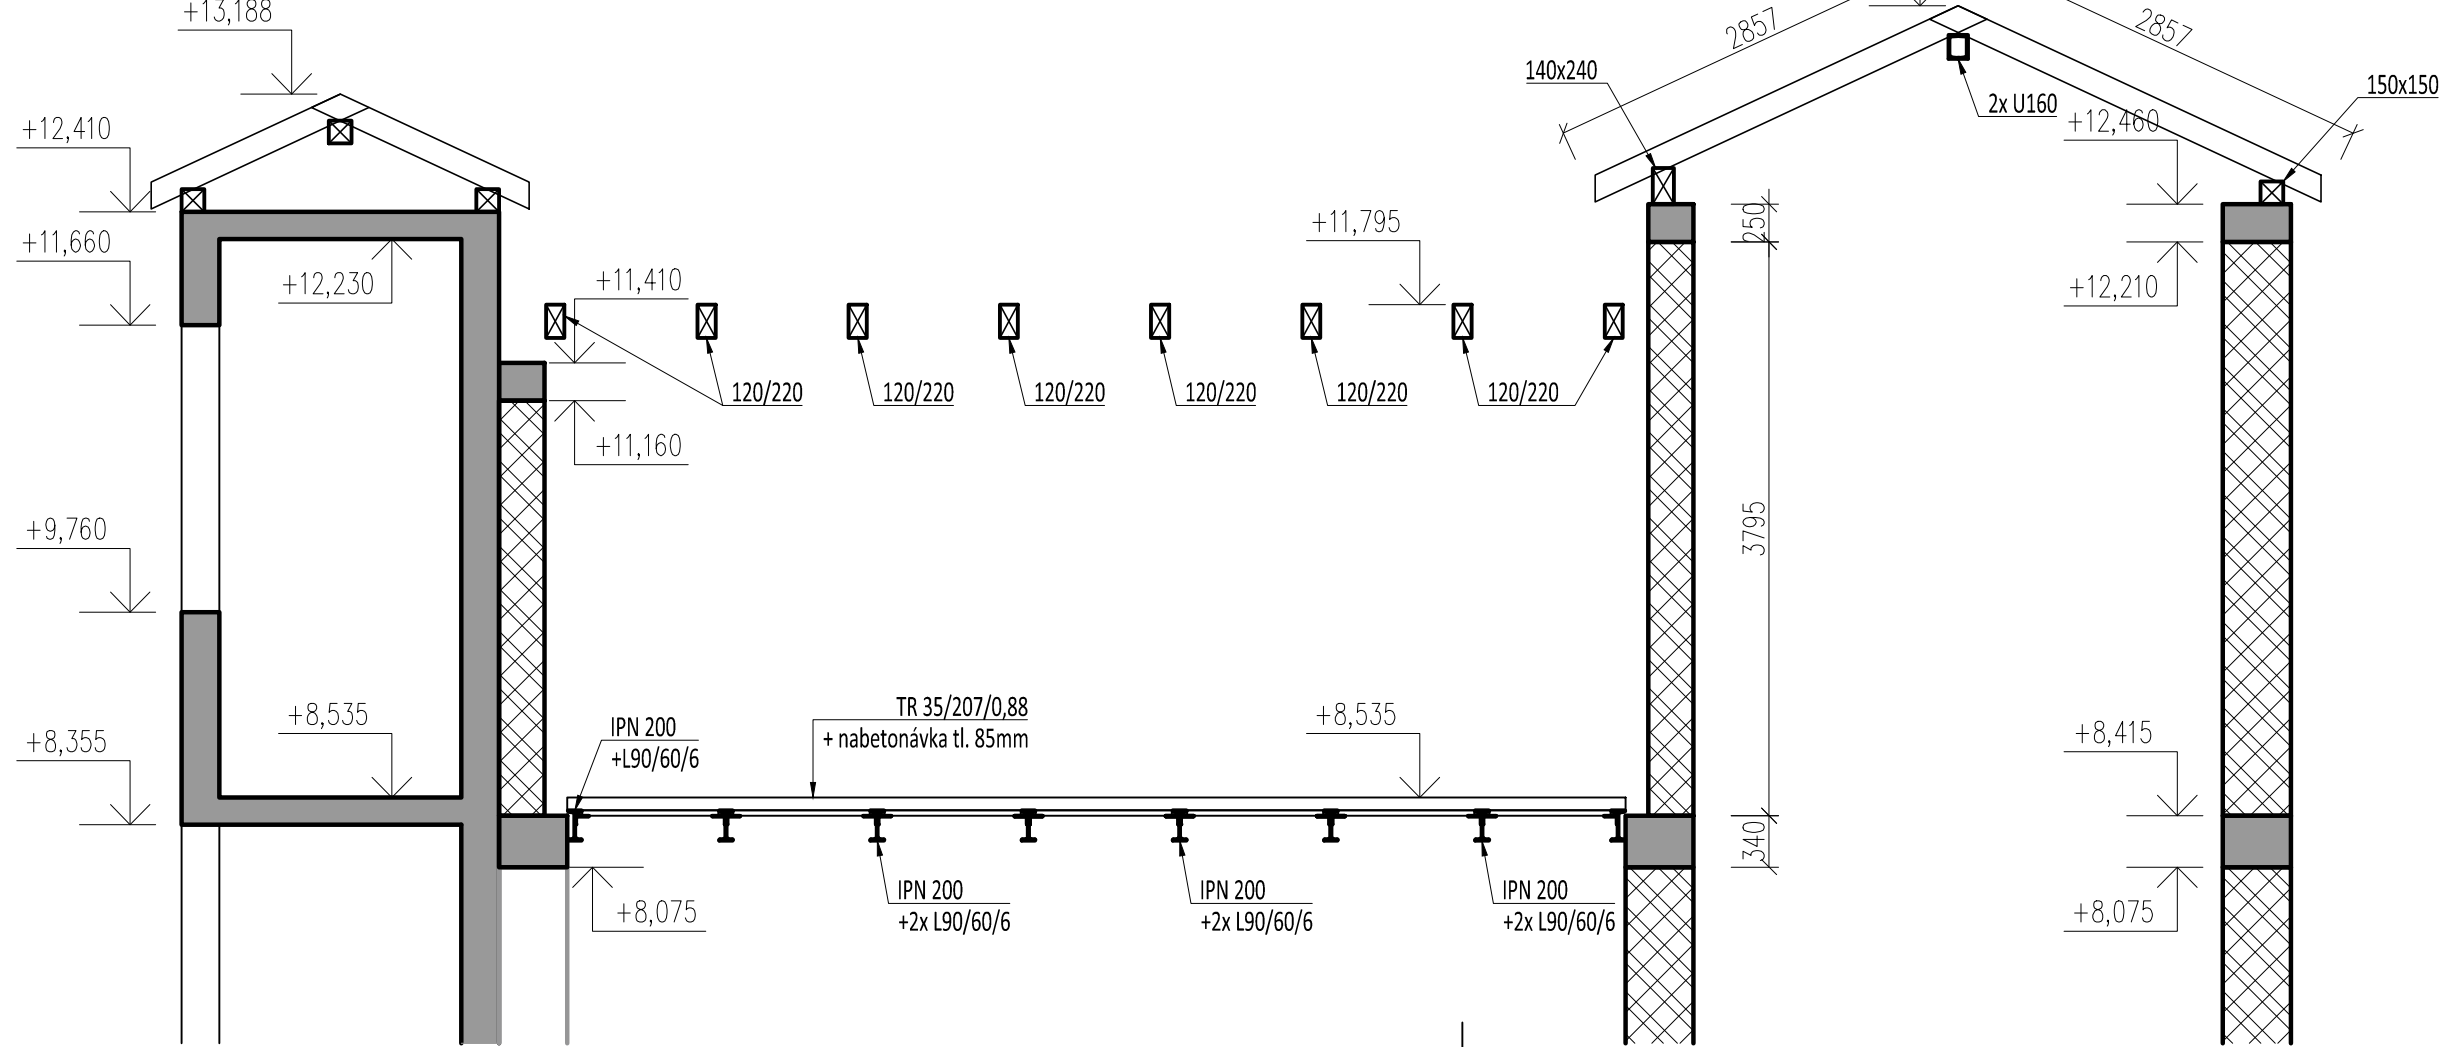

ŘEZ E-E'  
M1:25

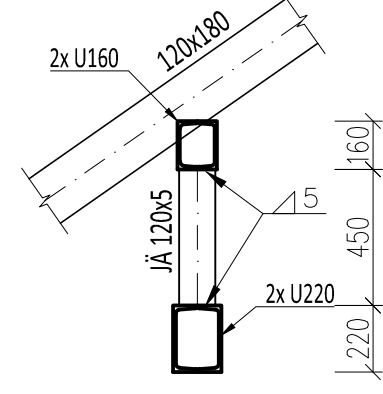

LEGENDA MATERIÁLŮ

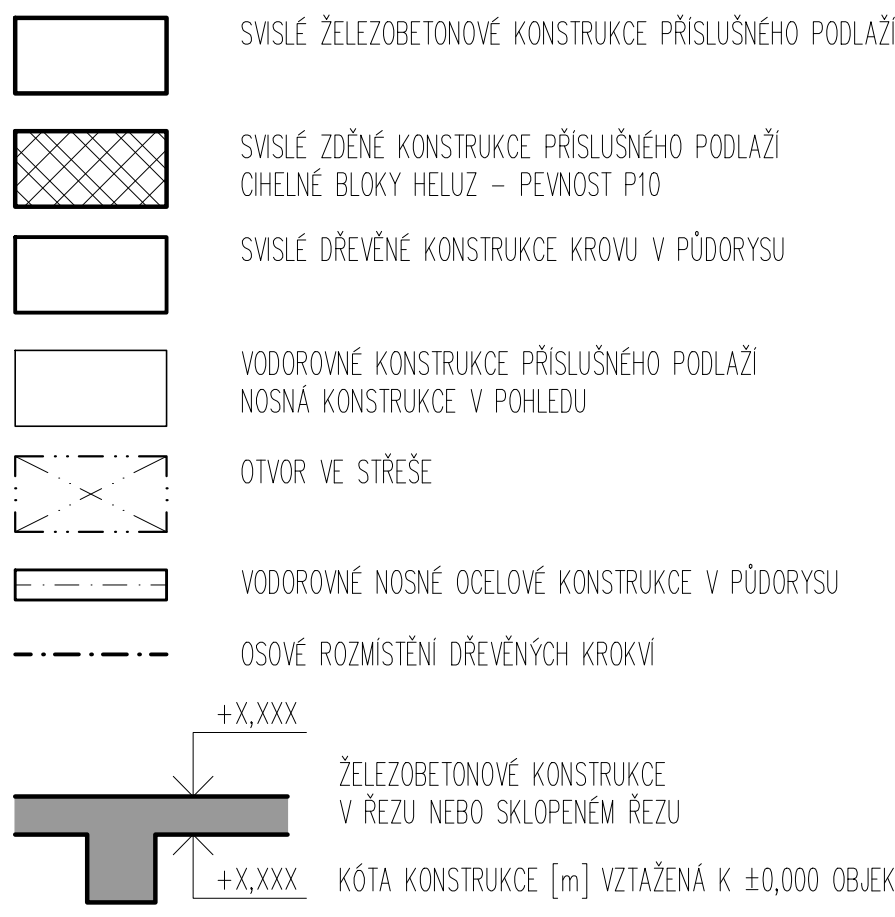

BETON VĚNCE C25/30 - XC1 - CI 0,2 - Dmax 22  
VÝTAHOVA ŠACHTA - DESKA, STĚNY C25/30 - XC1 - CI 0,2 - Dmax 22  
OCEL BETONÁŘSKÁ - SE ZARUČENOU SVARITELNOSTÍ B 500 B  
KONSTRUKČNÍ OCEL S 235 JR  
ZDIVO OBVODOVÉ ZDIVO HELUZ 30 - P10, HELUZ 44 - P10  
ZDĚNÍ NA MALTU PRO TENKÉ SPÁRY M10  
DŘEVO ROSTLÉ DŘEVO C24 LEPENÉ LAMELOVÉ DŘEVO GI24H  
VÝROBA BETONU A PROVÁDĚNÍ KONSTRUKCE DLE ČSN EN 206+A1, ČSN EN 13670

POLHOPIŠ:	LOKÁLNÍ / JTSK
VÝSKOPIS:	LOKÁLNÍ ±0,00 = 230,51 BPV
Tato dokumentace je duševním vlastnictvím I. Pavla Příkrýho, s.r.o.	
STUPEŇ:	DOKUMENTACE
PRO VYDÁNÍ SPOLEČNÉHO POVOLENÍ	
Průmysl 2, 8 a v příloze 2, 405/2017 Zk.	
C. ZKAZOVÁ:	FAKTE
DATUM:	10/2023
MĚŘÍTKO:	1:50
FORMÁT:	12x A4
ARCHITECTONICKÝ NÁVRH:	Ing. Jan ICH
GENERÁLNÍ PROJEKTANT:	Ing. Martin PEKÁŘEK
ING. JIM KLIMES	
ZODPOVĚDNÁ OSOBA GP:	Ing. Martin PEKÁŘEK
ZODPOVĚDNÁ OSOBA ST:	Ing. Pavel PŘÍKRÝ
VYPRACOVÁVATEL:	Ing. Pavel PŘÍKRÝ
ING. MICHAL VÍCH	
ZODPOVĚDNÁ OSOBA ČASTI:	PRVNÍ STADIUM S.R.O.
Ing. Pavel PŘÍKRÝ	Boleslavova 36, Praha 4
Ing. Michal VÍCH	Boleslavova 36, Praha 4
OBJEDNATEL PROJEKTU:	Město Černošice
Karlštejská 259, 252 28 Černošice	
STAVBA:	ZS Komenského - rekonstrukce střechy, obnova užitých, výhledu a stěn, - Komenského 27, 252 28 Černošice
ČÁST DOKUMENTACE:	STAVEBNÍ KONSTRUKČNÍ ČÁST
NÁZEV VÝKRESU:	KONSTRUKCE KROVU
Č. ČASTI:	D.1.2
Č. VÝKRESU:	06