


SEVEROZÁPAD
ČELNÍ ŠTÍT FASÁDY

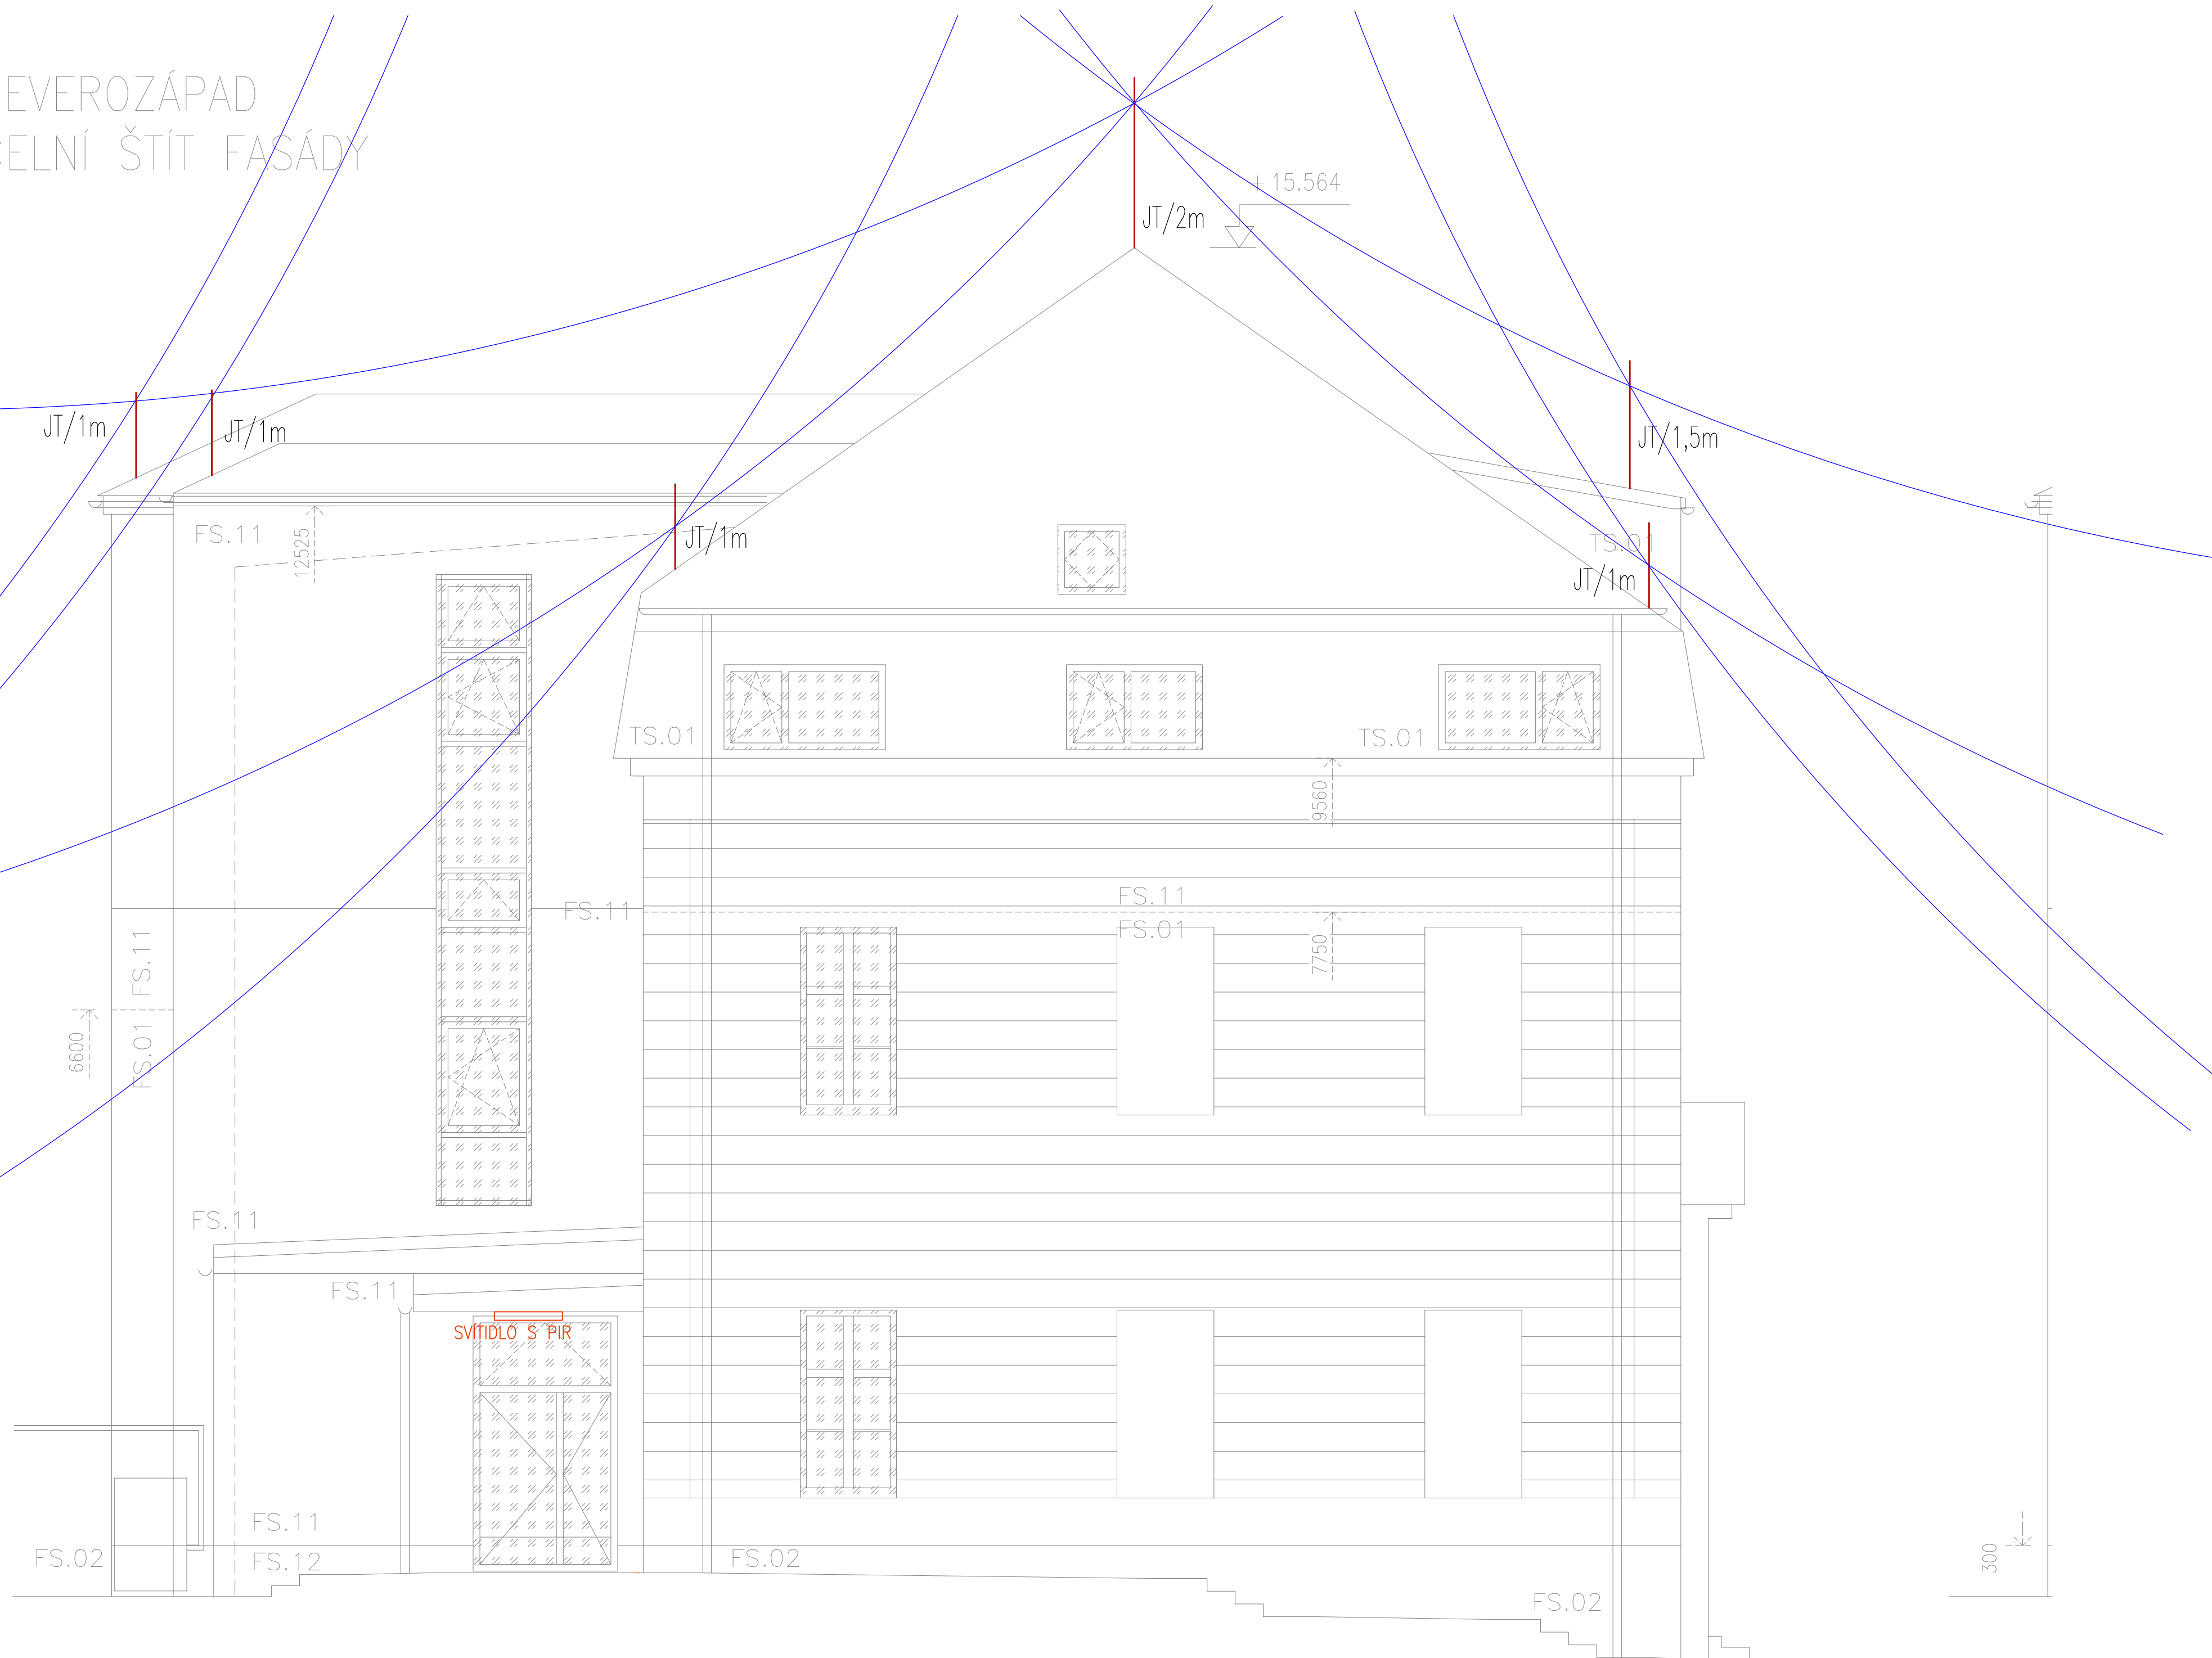

Hromosvod /LPS - systém ochrany před bleskem/ dle ČSN 62305 ed.2
Objekt bude zařazen do třídy LPS - II. / školy, supermarkety, katedrály/
Jímací vedení bude tvořeno drátem AlMgSi 8mm
Jímací soustava bude přizemněna příslušným počtem svodů na venkovní
uzemnění. Vzdálenost mezi svody třída LPS II. = 10m. Odchyly od
vzdáleností mezi svody jsou přípustné v toleranci ±20 %, pokud střední
vzdálenosti odpovídají tabulce LPS /dle ČSN 62305/.
Podpěry vedení budou voleny dle použité krytiny
Bude provedeno napojení na jímací soustavu veškerých kovových
součástí.

REVIZE č.:	DATUM:	2021
POPOPIS:		
POLOHOPOPIS: LOKÁLNÍ / JTSK		
VÝŠKOPIS: LOKÁLNÍ ±0,00 = 230,55 BPV		
Tato dokumentace je duševním vlastnictvím t. CEDE Studio, s.r.o.		
STUPEŇ: DOKUMENTACE		
PRO VYDÁNÍ SPOLEČNÉHO POVOLENÍ		
Příloha č. 8 k vyhlášce č. 405/2017 Sb.		
Č. ZAKÁZKY:	21-044	PARE:
DATUM:	5.11.2021	
MĚŘÍTKO:	1:50	
FORMÁT:	840x420	
HLAVNÍ ARCHITEKT	---	---
---	---	---
GENERÁLNÍ PROJEKTANT	Ing. Martin PEKÁREK	CEDE CIVIL ENGINEERING DESIGN STUDIO CEDE Studio, s.r.o., KLIMENTSKÁ 22 110 00 PRAHA 1, TEL: 222 241 222
Ing. Jan KLIMEŠ		
ZODPOVĚDNÁ OSOBA GP	CEDE Studio, s.r.o., KLIMENTSKÁ 22 110 00 PRAHA 1, TEL: 222 241 222	
Ing. Martin PEKÁREK		
VEDOUČÍ PROJEKTANT ČÁSTI	NPE s.r.o., Polického sady 68 397 01 Písek, TEL: +420 608 908 892	
Martin POČTA		
VYPRACOVAL	NPE s.r.o., Polického sady 68 397 01 Písek, TEL: +420 608 908 892	
Martin POČTA		
OBJEDNATEL PROJEKTU:	Město Černošice Karštejská 259, 252 28 Černošice	
STAVBA:	ZŠ Komenského - rekonstrukce střechy a krovu, vestavba učeben ve 3.NP	
	- Komenského 77, 252 28 Černošice -	
ČÁST DOKUMENTACE:		Č. ČÁST:
ELEKTRO ČÁST		D.1.4.g.h
NÁZEV VÝKRESU:		Č. VÝKRESU:
VALIVÁ KOULE - 2		3.9