


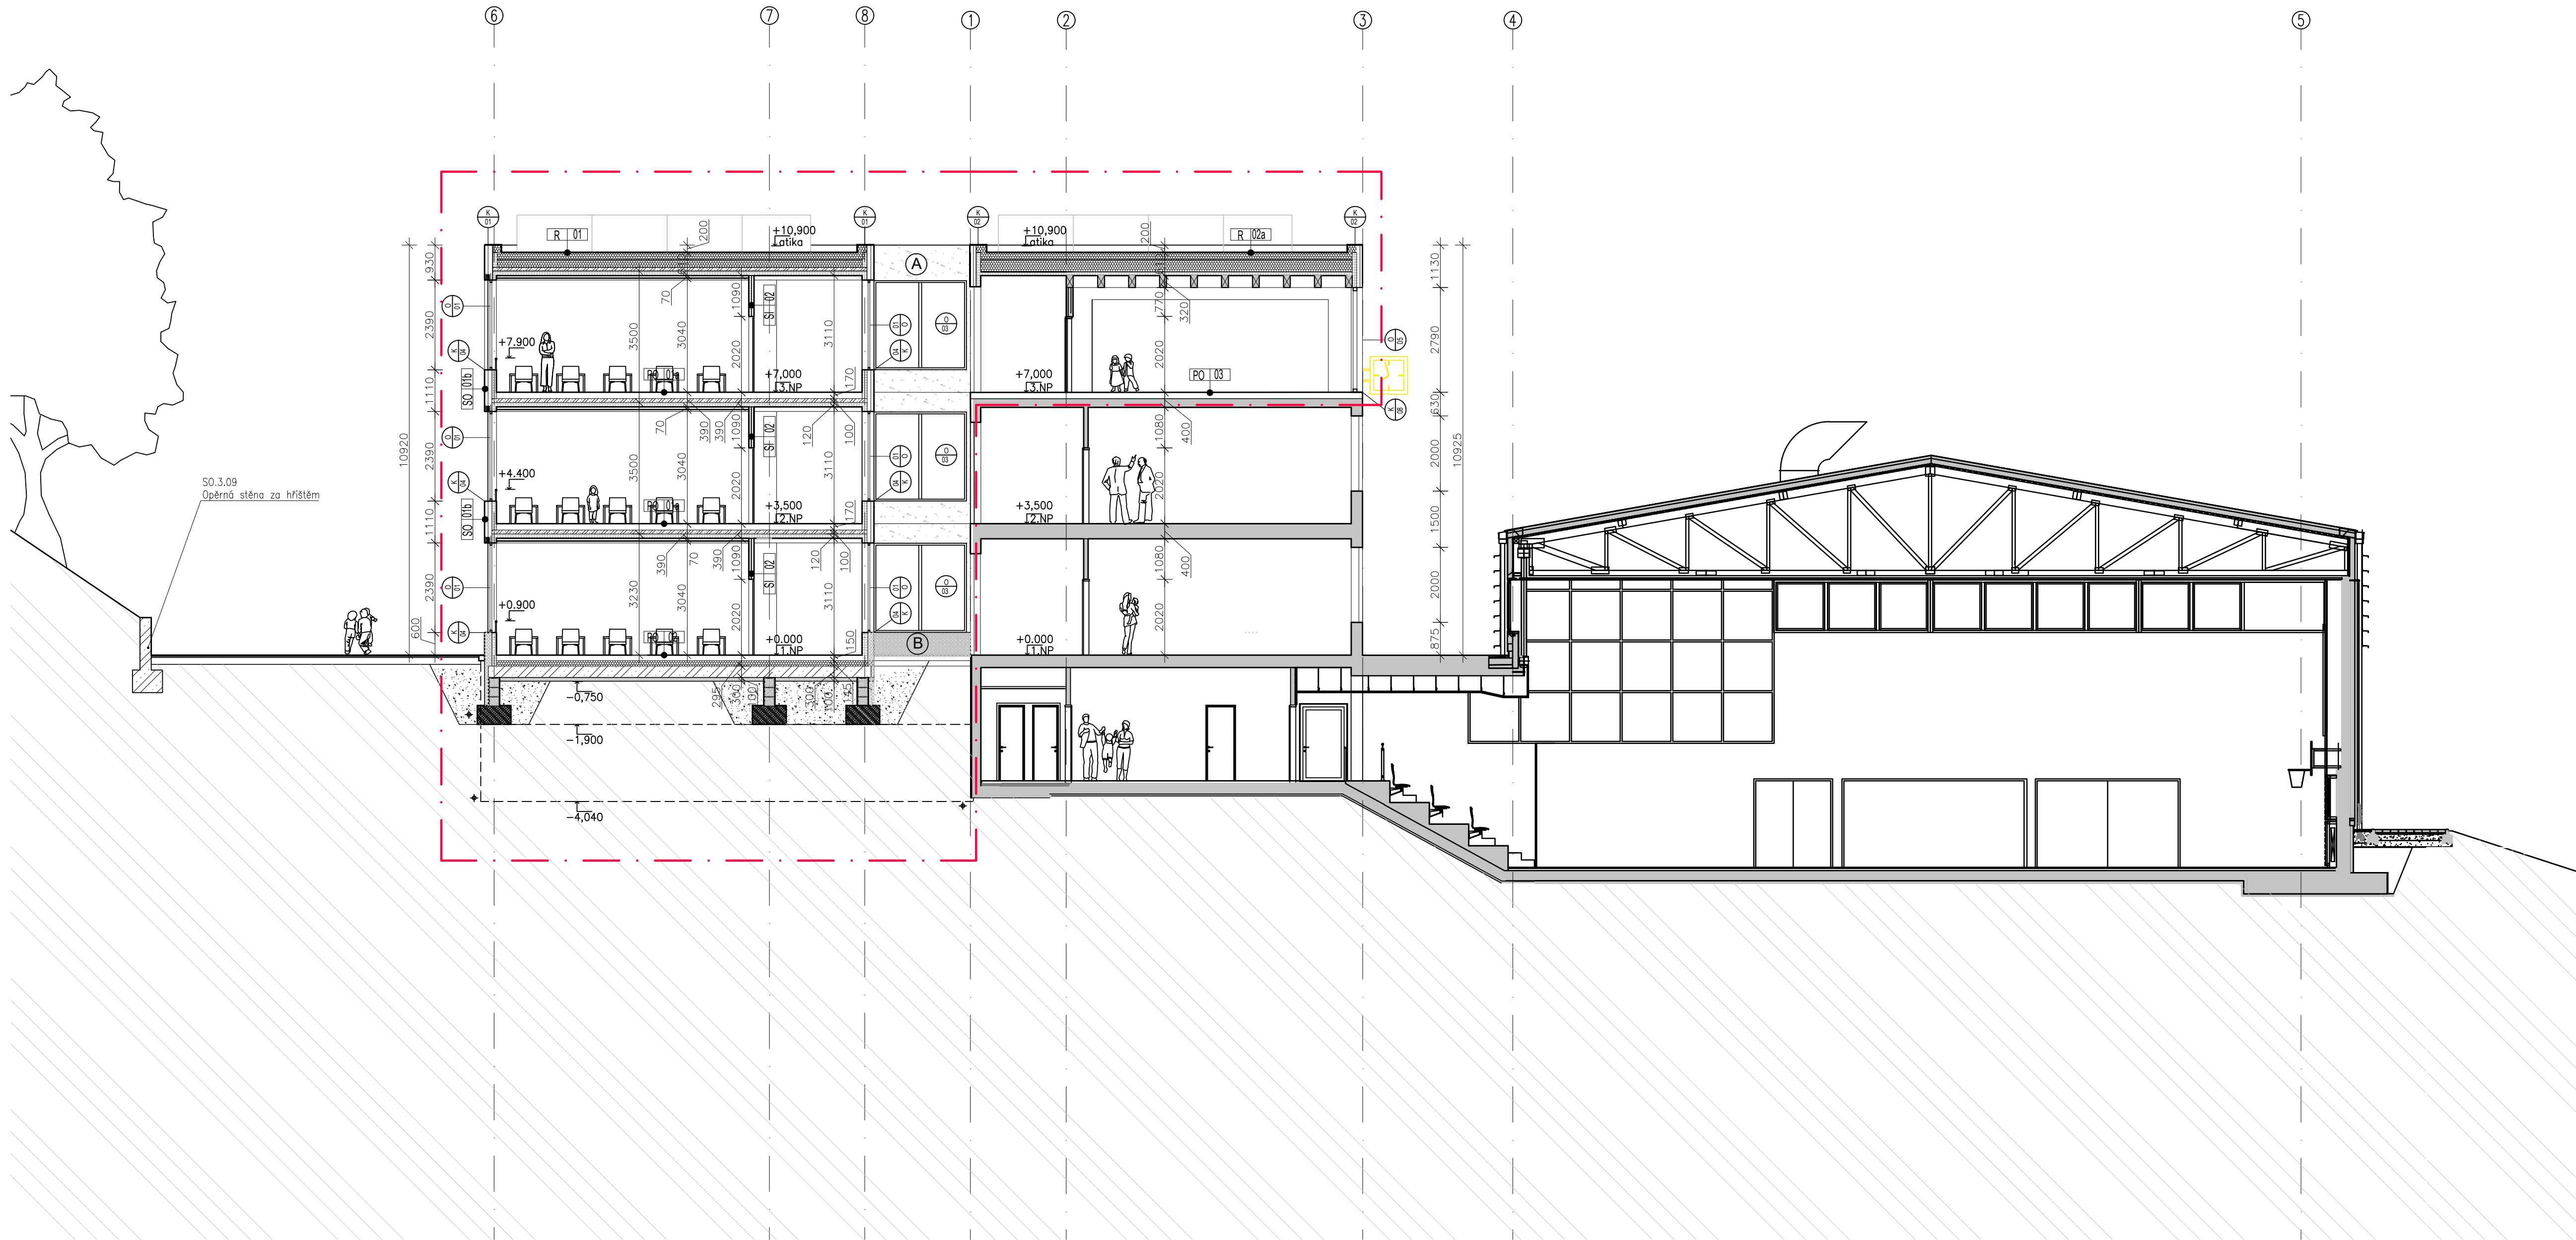

LEGENDA ŠRAF A ČAR

- řešený objekt
- STÁVAJÍCÍ KONSTRUKCE A STAVBY
- NOVÉ KONSTRUKCE - zdvivo 100-200mm
- ŽELEZOBETON
- BETON PROSTÝ
- ZDIVO KUSOVÉ
- TEPELNÁ ISOLACE - EPS
- TEPELNÁ ISOLACE - MINERÁLNÍ VLNA
- XPS
- CLT
- HYDROIZOLACE
- ŠTĚRK, KAČÍREK, ŠTĚRKODRT
- NASYPANÁ ZEMINA
- STÁVAJÍCÍ TERÉN

±0,000 ≈226,55 m.n.m, B.p.v. = 1NP

POZNÁMKA:			
		INVESTOR: Město Černošice Karlštejnská 259, Černošice	
		GENERÁLNÍ PROJEKTANT: Grido, architektura a design, s.r.o. Vlkova 17 130 00 Praha 3 kontakt: Ing. arch. Peter STICZAY-GROMSKÝ grido@grido.cz, +420 602 249 181	
		ZPRACOVATEL ČÁSTI: Grido, architektura a design, s.r.o. Vlkova 17 130 00 Praha 3 kontakt: Ing. arch. Peter STICZAY-GROMSKÝ grido@grido.cz, +420 602 249 181 	
ZODPOVĚDNÝ PROJEKTANT: Ing. arch. Peter Sticzay-Gromský			
VYPRACOVAL: Ing. arch. Martin Kundl			
NÁZEV PROJEKTU: rozšíření ZŠ Černošice Mokropsy Pod školou 447			
ČÁST DOKUMENTACE: Architektonicko-stavební řešení		DIL DOKUMENTACE: D.1.1	
STUPĚŇ DOKUMENTACE: DÚR+DSP		PARÉ ČÍSLO:	
ČÍSLO ZAKÁZKY:	DATUM: 29.3.2023	MĚŘÍTKO: 1:100	Č.VÝKRESU REVIZE:
NÁZEV VÝKRESU: SO.3.01; SO.3.03_řez D-D			
			10