
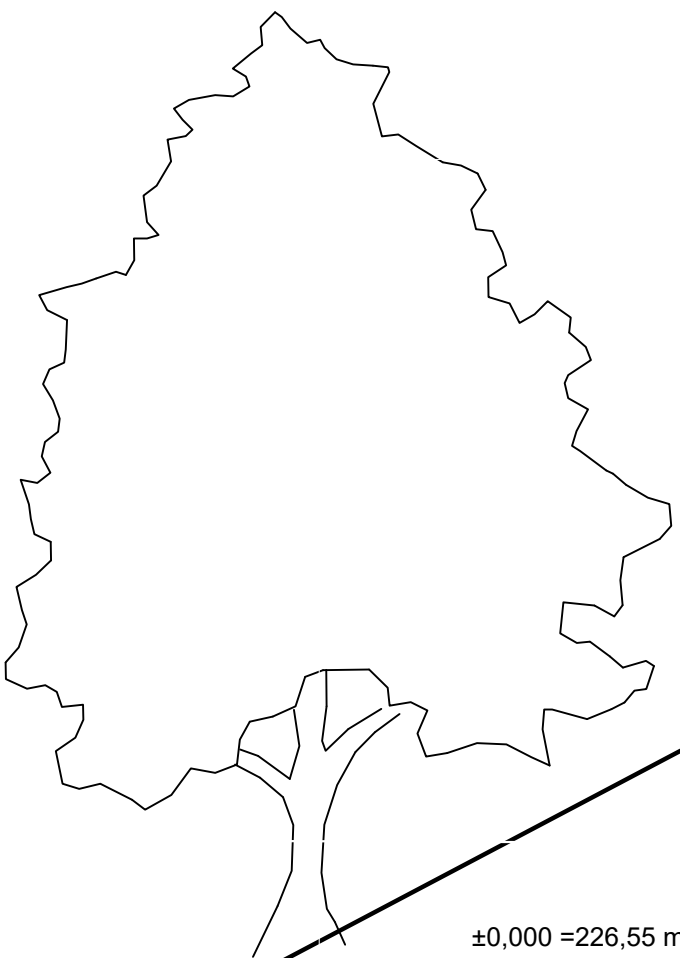


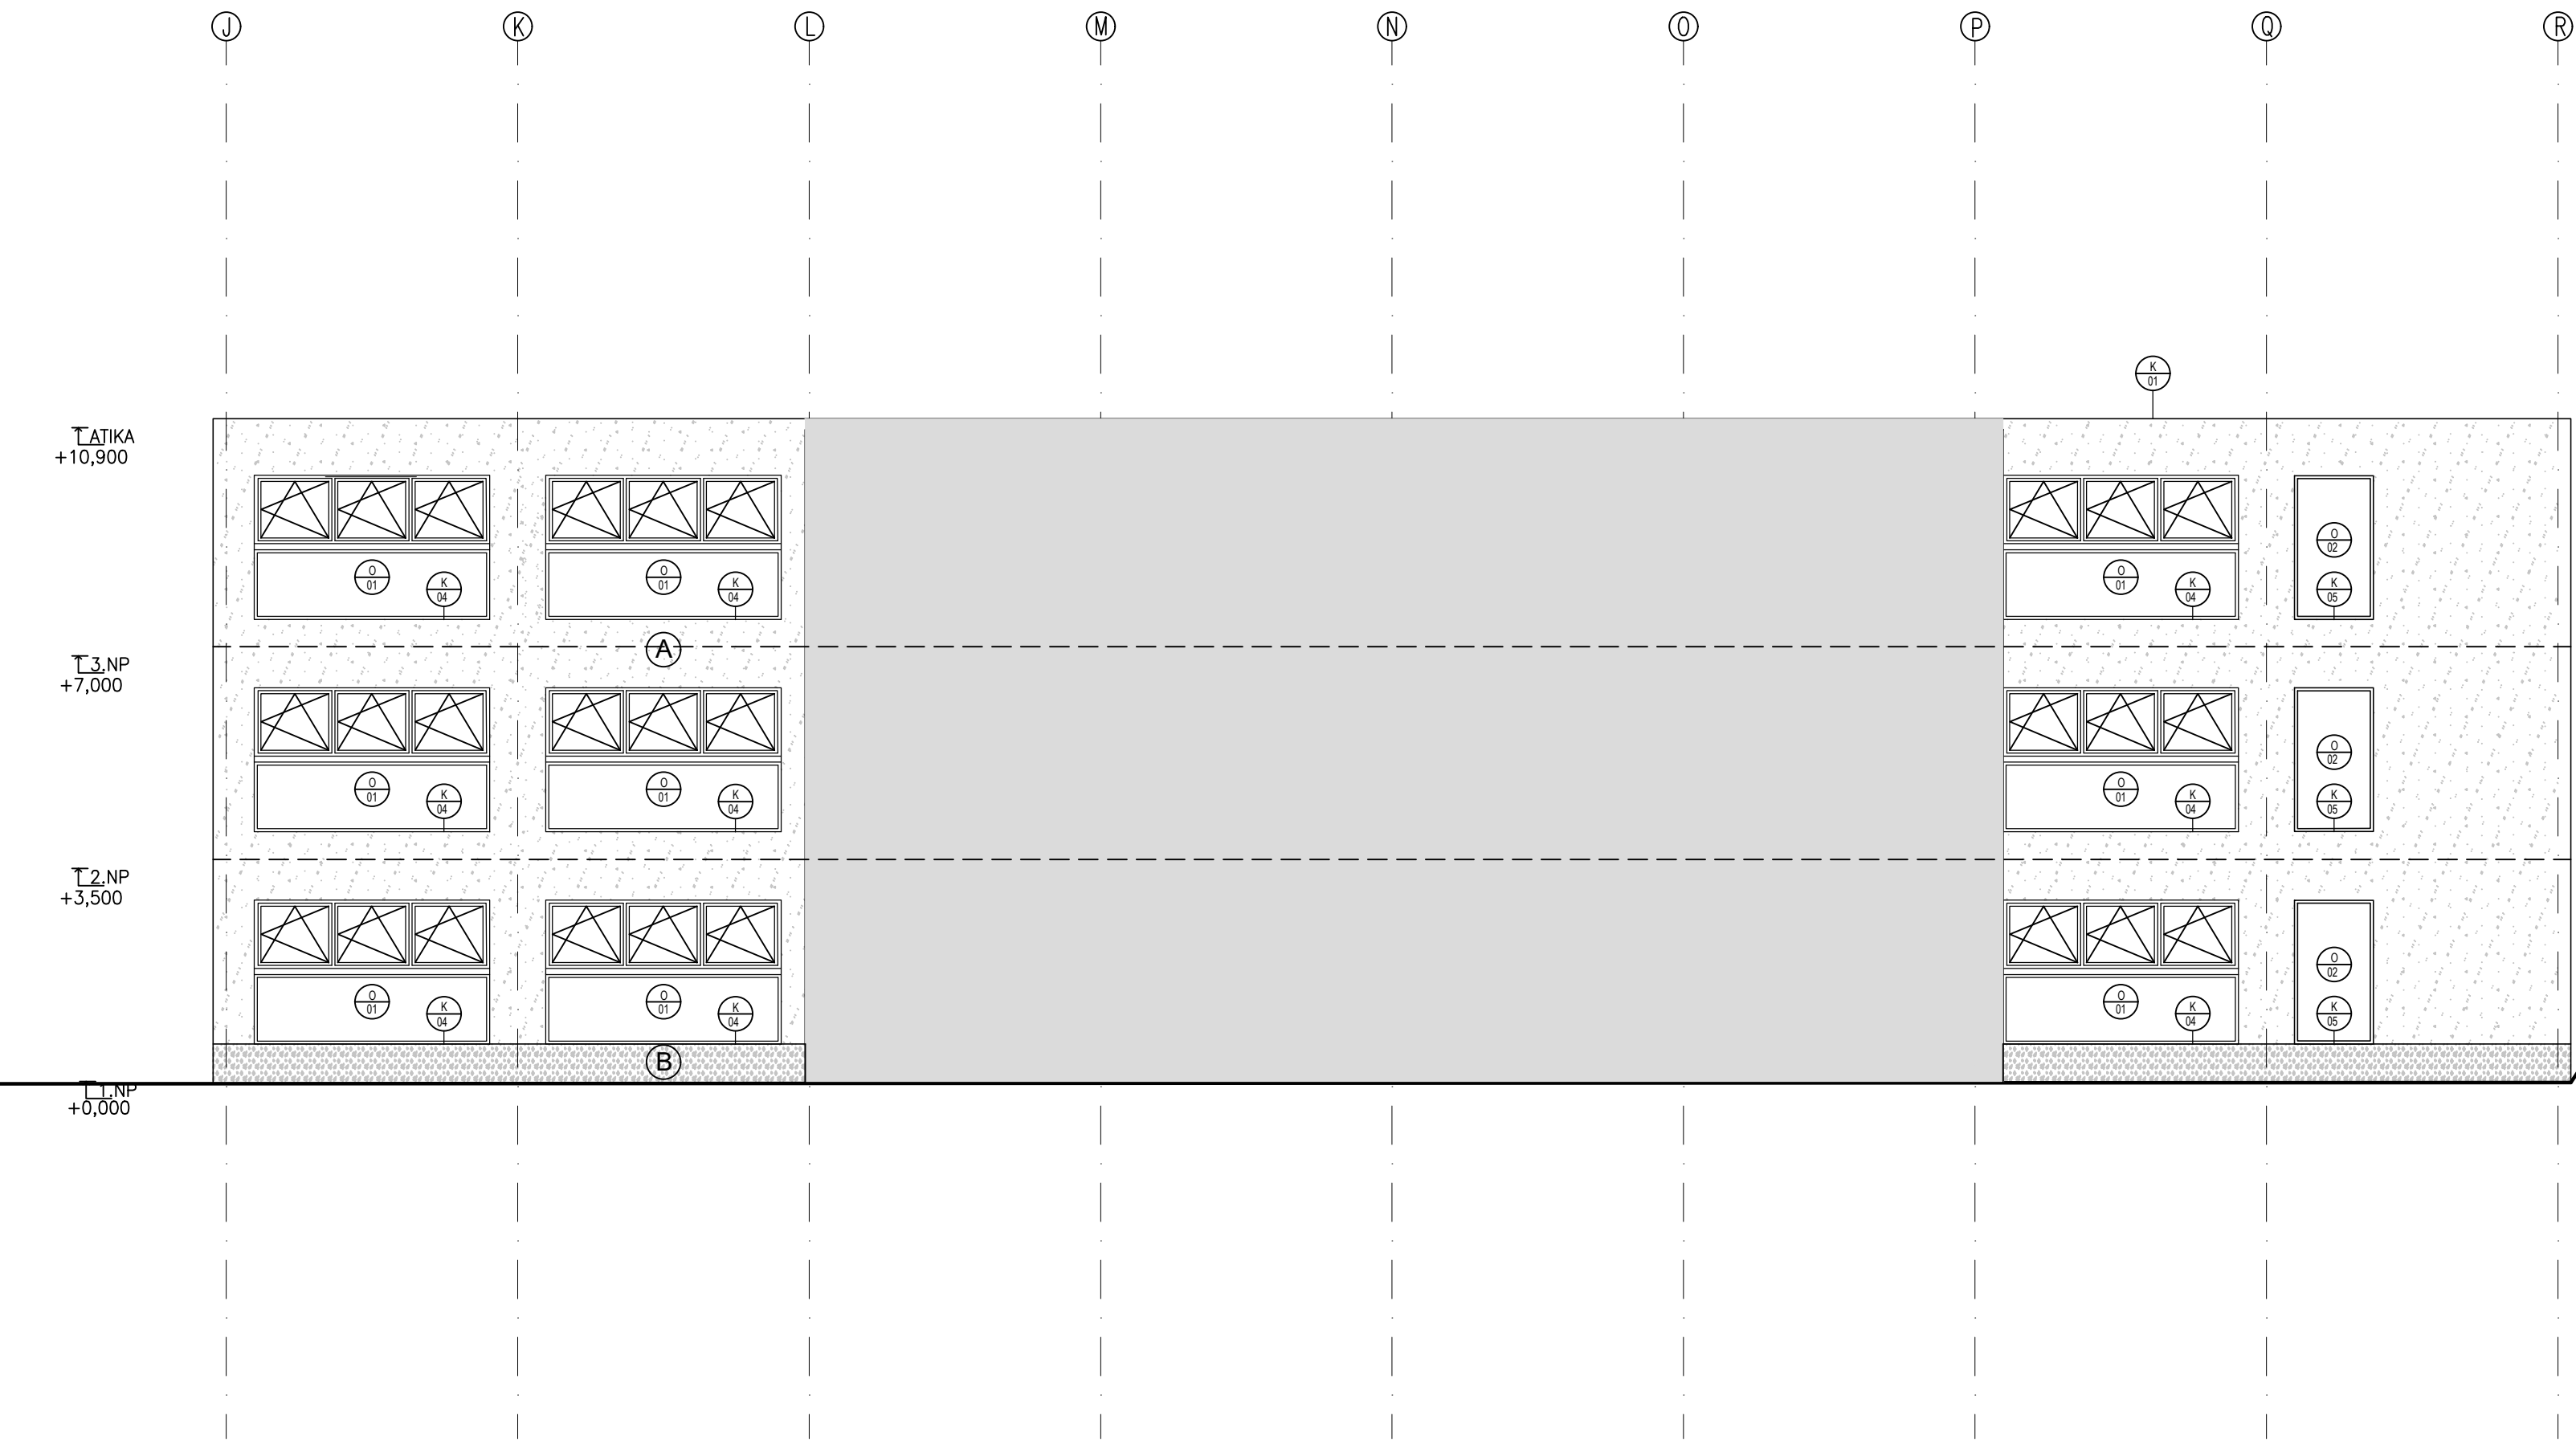

- LEGENDA MATERIÁLŮ:
- ⊙ fasádní omítka
 - ⊙ kamenný obklad – travertin
 - ⊙ falcovaný plech

±0,000 =226,55 m.n.m, B.p.v. = 1NP

POZNÁMKA:			
		INVESTOR: Město Černošice Karlsštejská 259, Černošice	
		GENERÁLNÍ PROJEKTANT: Grido, architektura a design, s.r.o. Vlkova 17 130 00 Praha 3 kontakt: Ing. arch. Peter STICZAY–GROMSKI grido@grido.cz, +420 602 249 181	
		ZPRACOVATEL ČÁSTI: Grido, architektura a design, s.r.o. Vlkova 17 130 00 Praha 3 kontakt: Ing. arch. Peter STICZAY–GROMSKI grido@grido.cz, +420 602 249 181	
ZODPOVĚDNÝ PROJEKTANT:		Ing. arch. Peter Sticzay-Gromski	
VYPRACOVAL:		Ing. arch. Martin Kuncel	
NÁZEV PROJEKTU: rozšíření ZŠ Černošice Mokropsy Pod školou 447			
ČÁST DOKUMENTACE: Architektonicko-stavební řešení			DÍL DOKUMENTACE: D.1.1
STUPEŇ DOKUMENTACE: DŮR+DSP			PŘÍLOHA ČÍSLO:
ČÍSLO ZAKÁZKY:	DATUM: 29.3.2023	MĚŘÍTKO: 1:100	
NÁZEV VÝKRESU: SO.3.01; SO.3.03_pohled východní			Č.VÝKRESU: REVIZE: 12