


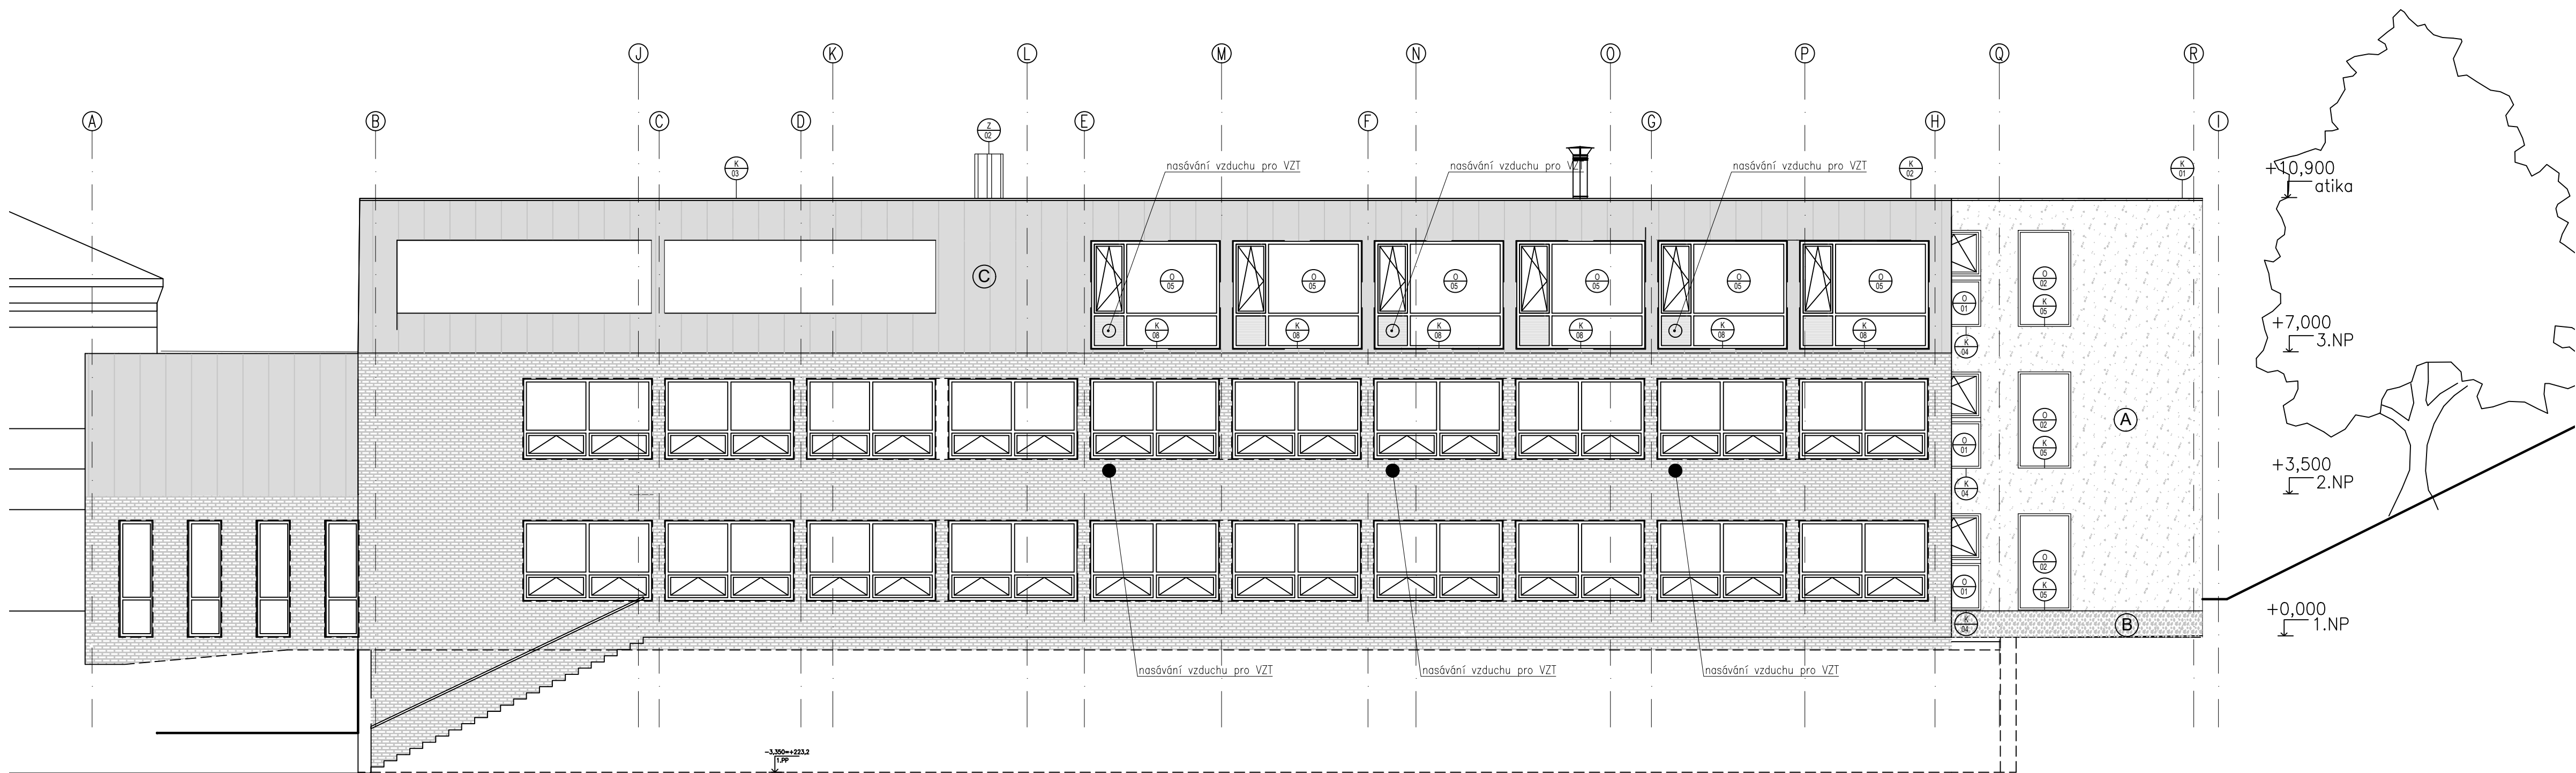

LEGENDA MATERIÁLŮ:
⊗ fasádní omítka
⊗ kamenný obklad – travertin
⊗ falcovaný plech

±0,000 = 226,55 m.n.m, B.p.v. = 1NP

POZNÁMKA:			
		INVESTOR: Město Černošice karlštejská 239, Černošice	
		GENERÁLNÍ PROJEKTANT: Grido, architektura a design, s.r.o. Vlkava 17 130 00 Praha 3 kontakt: Ing. arch. Peter STICZAY-GROMSKI grido@grido.cz, +420 602 249 181	
		ZPRACOVATEL ČÁSTI: Grido, architektura a design, s.r.o. Vlkava 17 130 00 Praha 3 kontakt: Ing. arch. Peter STICZAY-GROMSKI grido@grido.cz, +420 602 249 181	
ZODPOVĚDNÝ PROJEKTANT:		Ing. arch. Peter Sticzay-Gromski	
VYPRACOVAL:		Ing. arch. Martin Kundl	
NÁZEV PROJEKTU: rozšíření ZŠ Černošice Mokropsy Pod školou 447			
ČÁST DOKUMENTACE:		DIL DOKUMENTACE: D.1.1	
STUPĚN DOKUMENTACE: DŮR+DSP		PŘÍLOHA ČÍSLO: 13	
ČÍSLO ZAKÁZKY:	DATUM: 29.3.2023	MĚŘÍTKO: 1:100	
NÁZEV VÝKRESU: SO.3.01; SO.3.03_pohled východní_pavilon C			Č.VÝKRESU: REVIZE: 13