


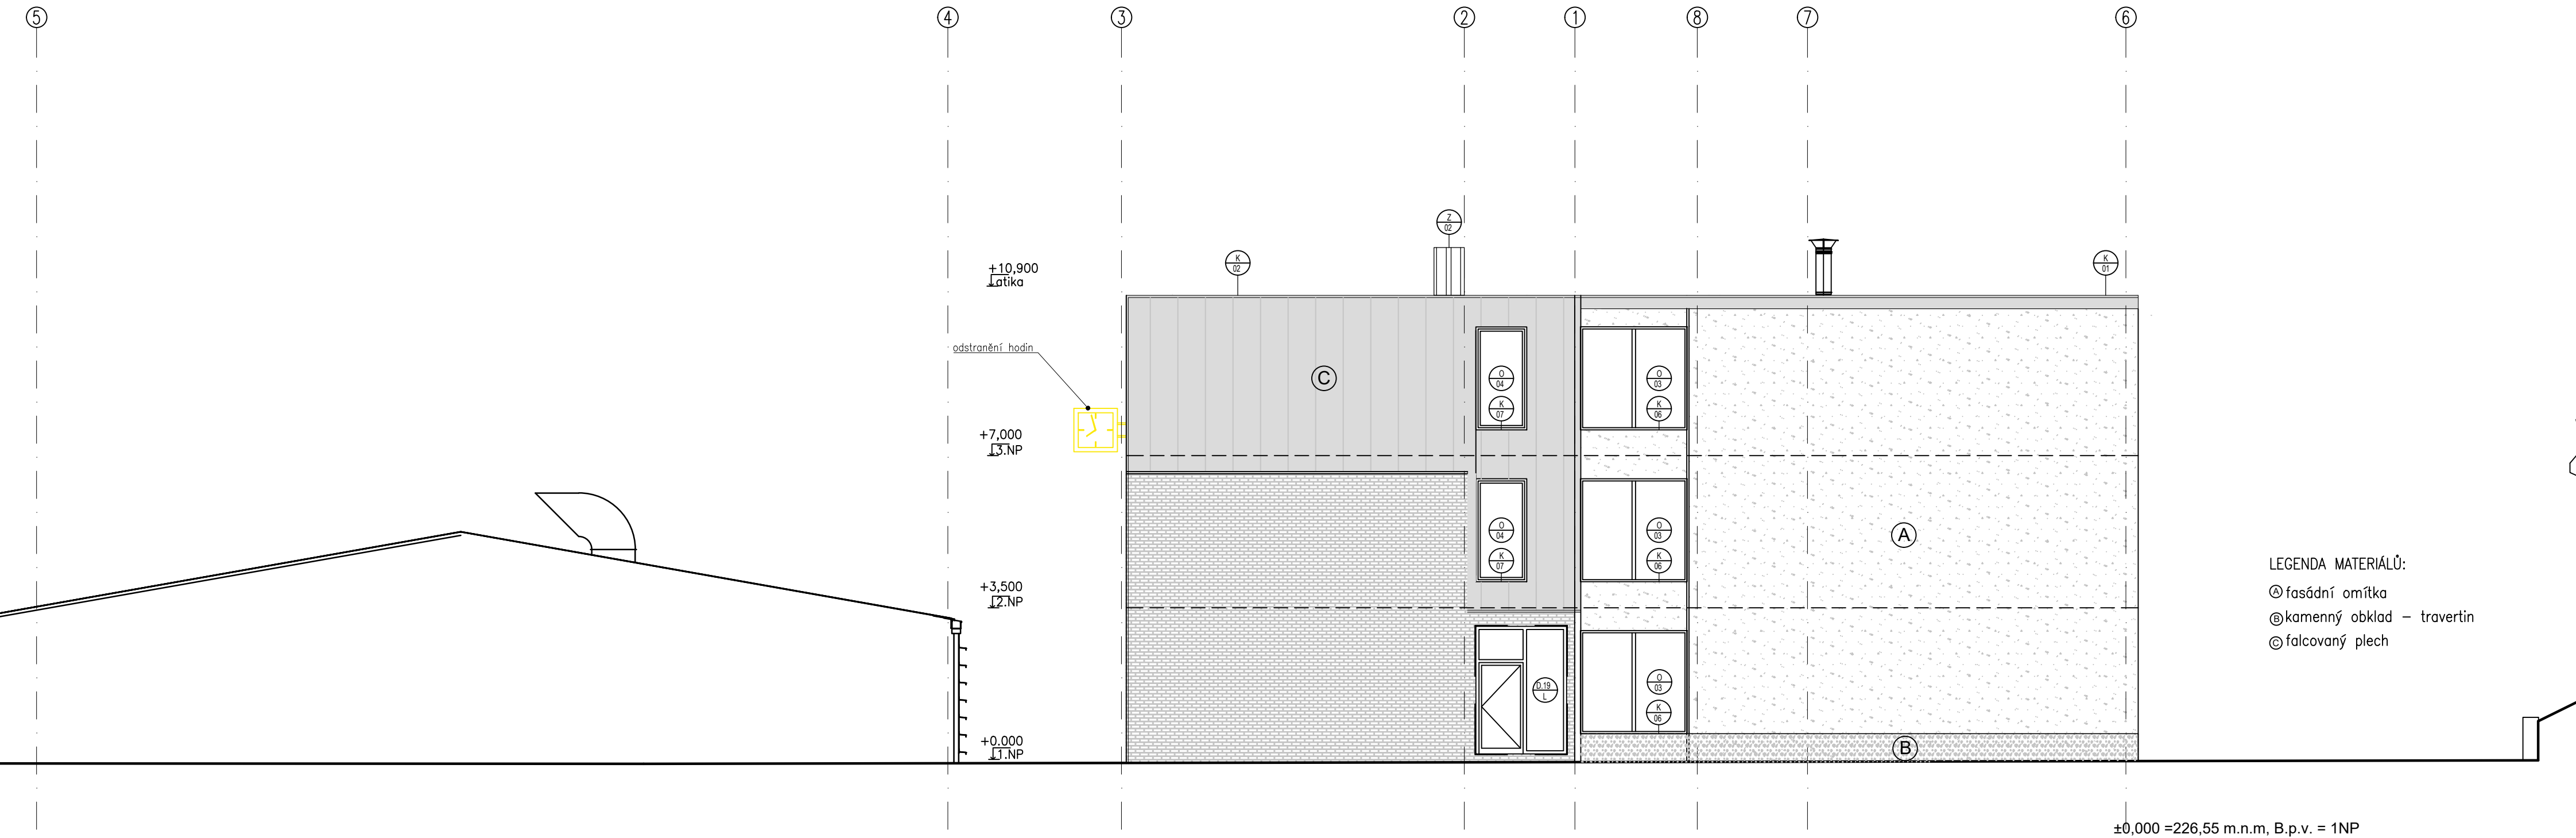

LEGENDA MATERIÁLŮ:

- Ⓐ fasádní omítka
- Ⓑ kamenný obklad – travertin
- Ⓒ falcovaný plech

POZNÁMKA:			
		INVESTOR: Město Černošice Karlštejnská 259, Černošice	
		GENERÁLNÍ PROJEKTANT: Grido, architektura a design, s.r.o. Vlkova 17 130 00 Praha 3 kontakt: Ing. arch. Peter STICZAY–GROMSKI grido@grido.cz, +420 602 249 181	
		ZPRACOVATEL ČÁSTI: Grido, architektura a design, s.r.o. Vlkova 17 130 00 Praha 3 kontakt: Ing. arch. Peter STICZAY–GROMSKI grido@grido.cz, +420 602 249 181	
ZODPOVĚDNÝ PROJEKTANT:		Ing. arch. Peter Sticzay-Gromski	
VYPRACOVAL:		Ing. arch. Martin Kuncel	
NÁZEV PROJEKTU: rozšíření ZŠ Černošice Mokropsy Pod školou 447			
ČÁST DOKUMENTACE:		ČÍSLO DOKUMENTACE: SO.3.01; SO.3.03_pohled severní	
Architektonicko-stavební řešení			
STUPEŇ DOKUMENTACE:		PARÉ ČÍSLO:	
DŮR+DSP			
ČÍSLO ZAKÁZKY:	DATUM:	MĚŘÍTKO:	
	29.3.2023	1:100	
NÁZEV VÝKRESU:		Č.VÝKRESU:	REVIZE:
SO.3.01; SO.3.03_pohled severní		14	