


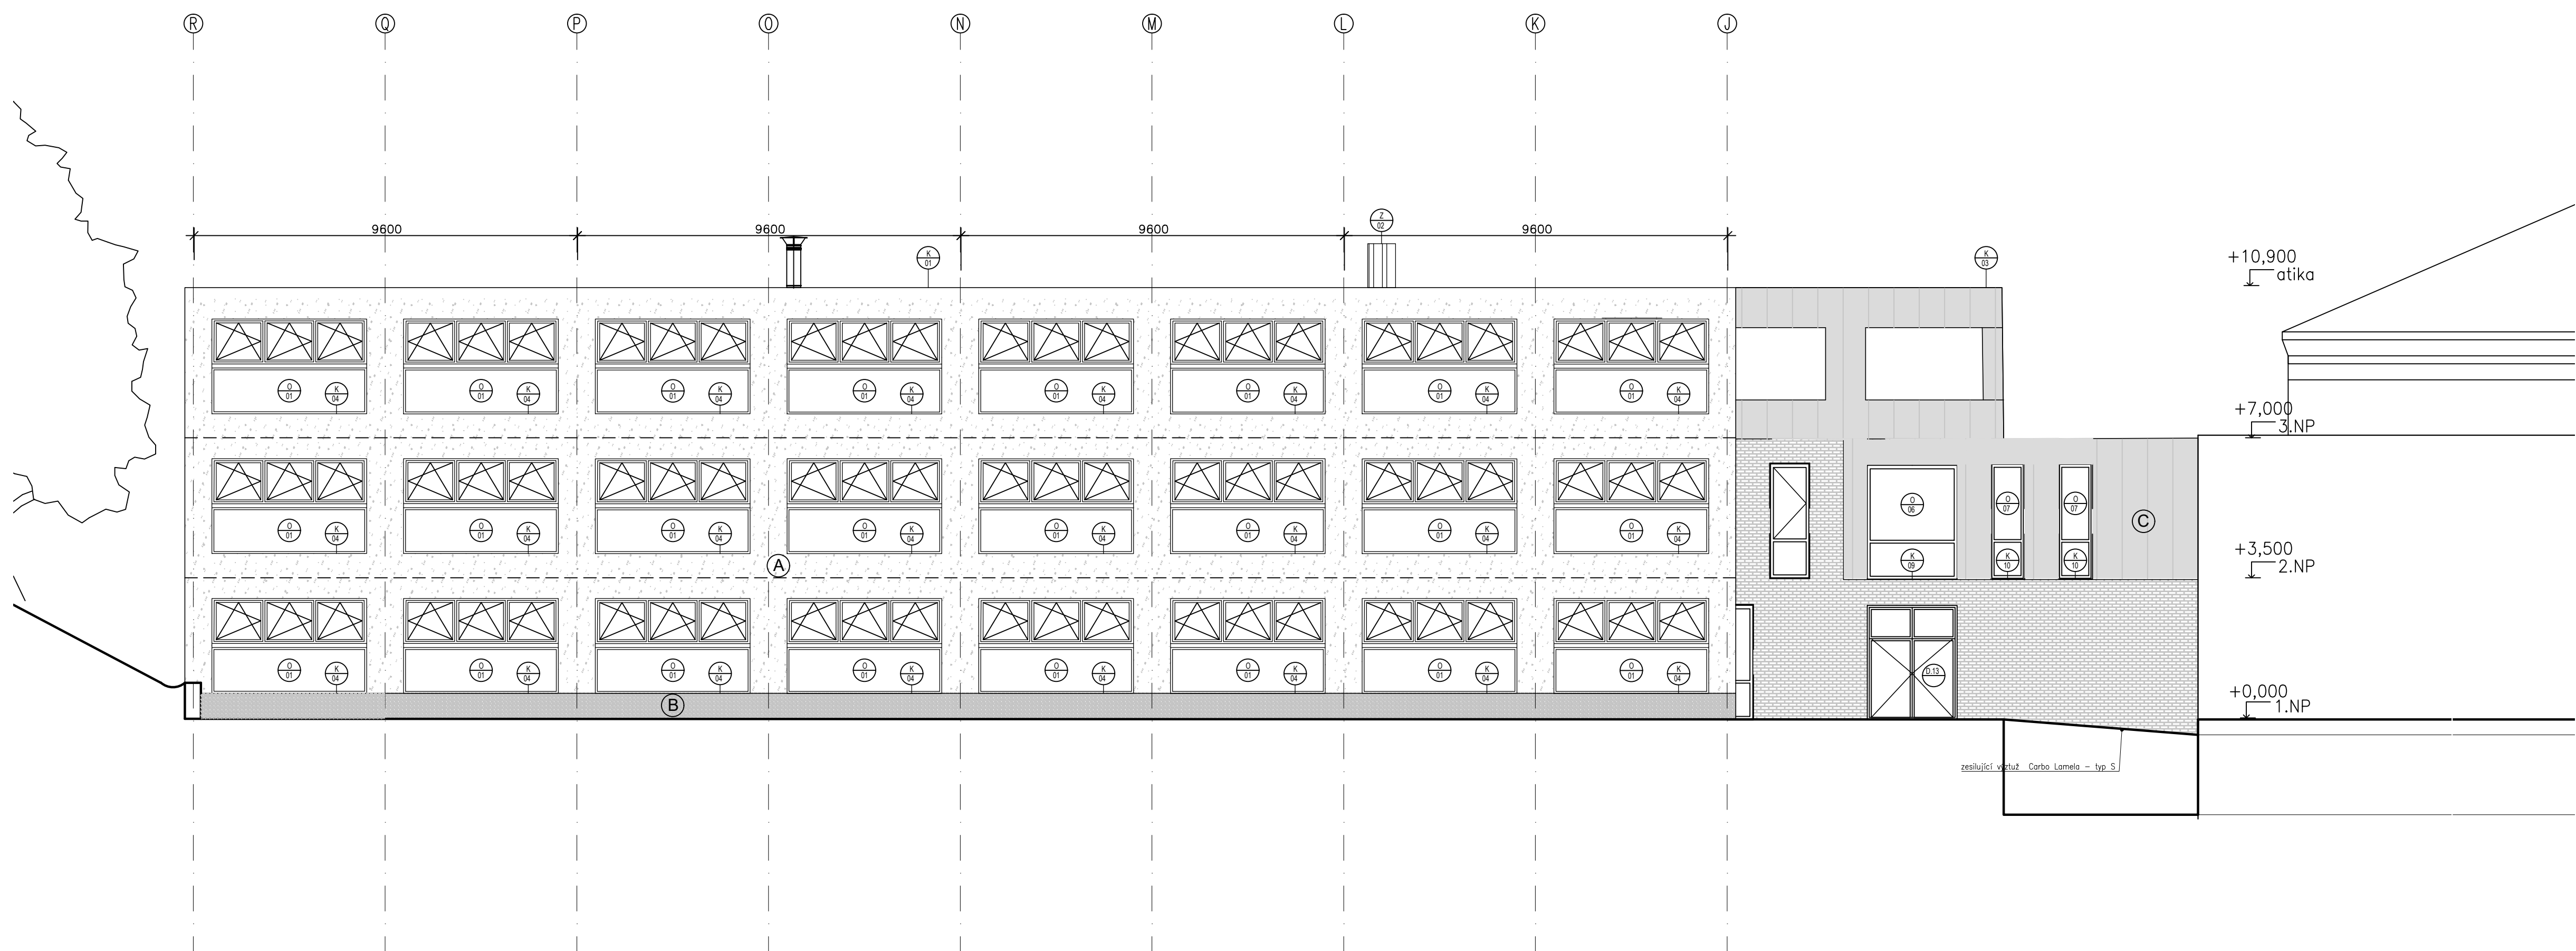

- LEGENDA MATERIÁLŮ:
- ⊙ fasádní omítka
 - @ kamenný obklad – travertin
 - ⊙ falcovaný plech

±0,000 = 226,55 m.n.m, B.p.v. = 1NP

POZNÁMKA:			
		INVESTOR: Město Černošice Karlštejská 259, Černošice	
		GENERÁLNÍ PROJEKTANT: Grido, architektura a design, s.r.o. Vlkova 17 130 00 Praha 3 kontakt: Ing. arch. Peter STICZAY-GROMSKI grido@grido.cz, +420 602 249 181	
		ZPRACOVATEL ČÁSTI: Grido, architektura a design, s.r.o. Vlkova 17 130 00 Praha 3 kontakt: Ing. arch. Peter STICZAY-GROMSKI grido@grido.cz, +420 602 249 181	
ZODPOVĚDNÝ PROJEKTANT: Ing. arch. Peter Sticzay-Gromski			
VYPRACOVAL: Ing. arch. Martin Kundl			
NÁZEV PROJEKTU: rozšíření ZŠ Černošice Mokropsy Pod školou 447			
ČÁST DOKUMENTACE: Architektonicko-stavební řešení		DÍL DOKUMENTACE: D.1.1	
STUPĚŇ DOKUMENTACE: DŮR+DSP		PÁŘE ČÍSLO:	
ČÍSLO ZAKÁZKY:	DATUM: 29.3.2023	MEŘÍTKO: 1:100	Č. VÝKRESU: 15 REVIZE:
NÁZEV VÝKRESU: SO.3.01; SO.3.03_pohled západní			