


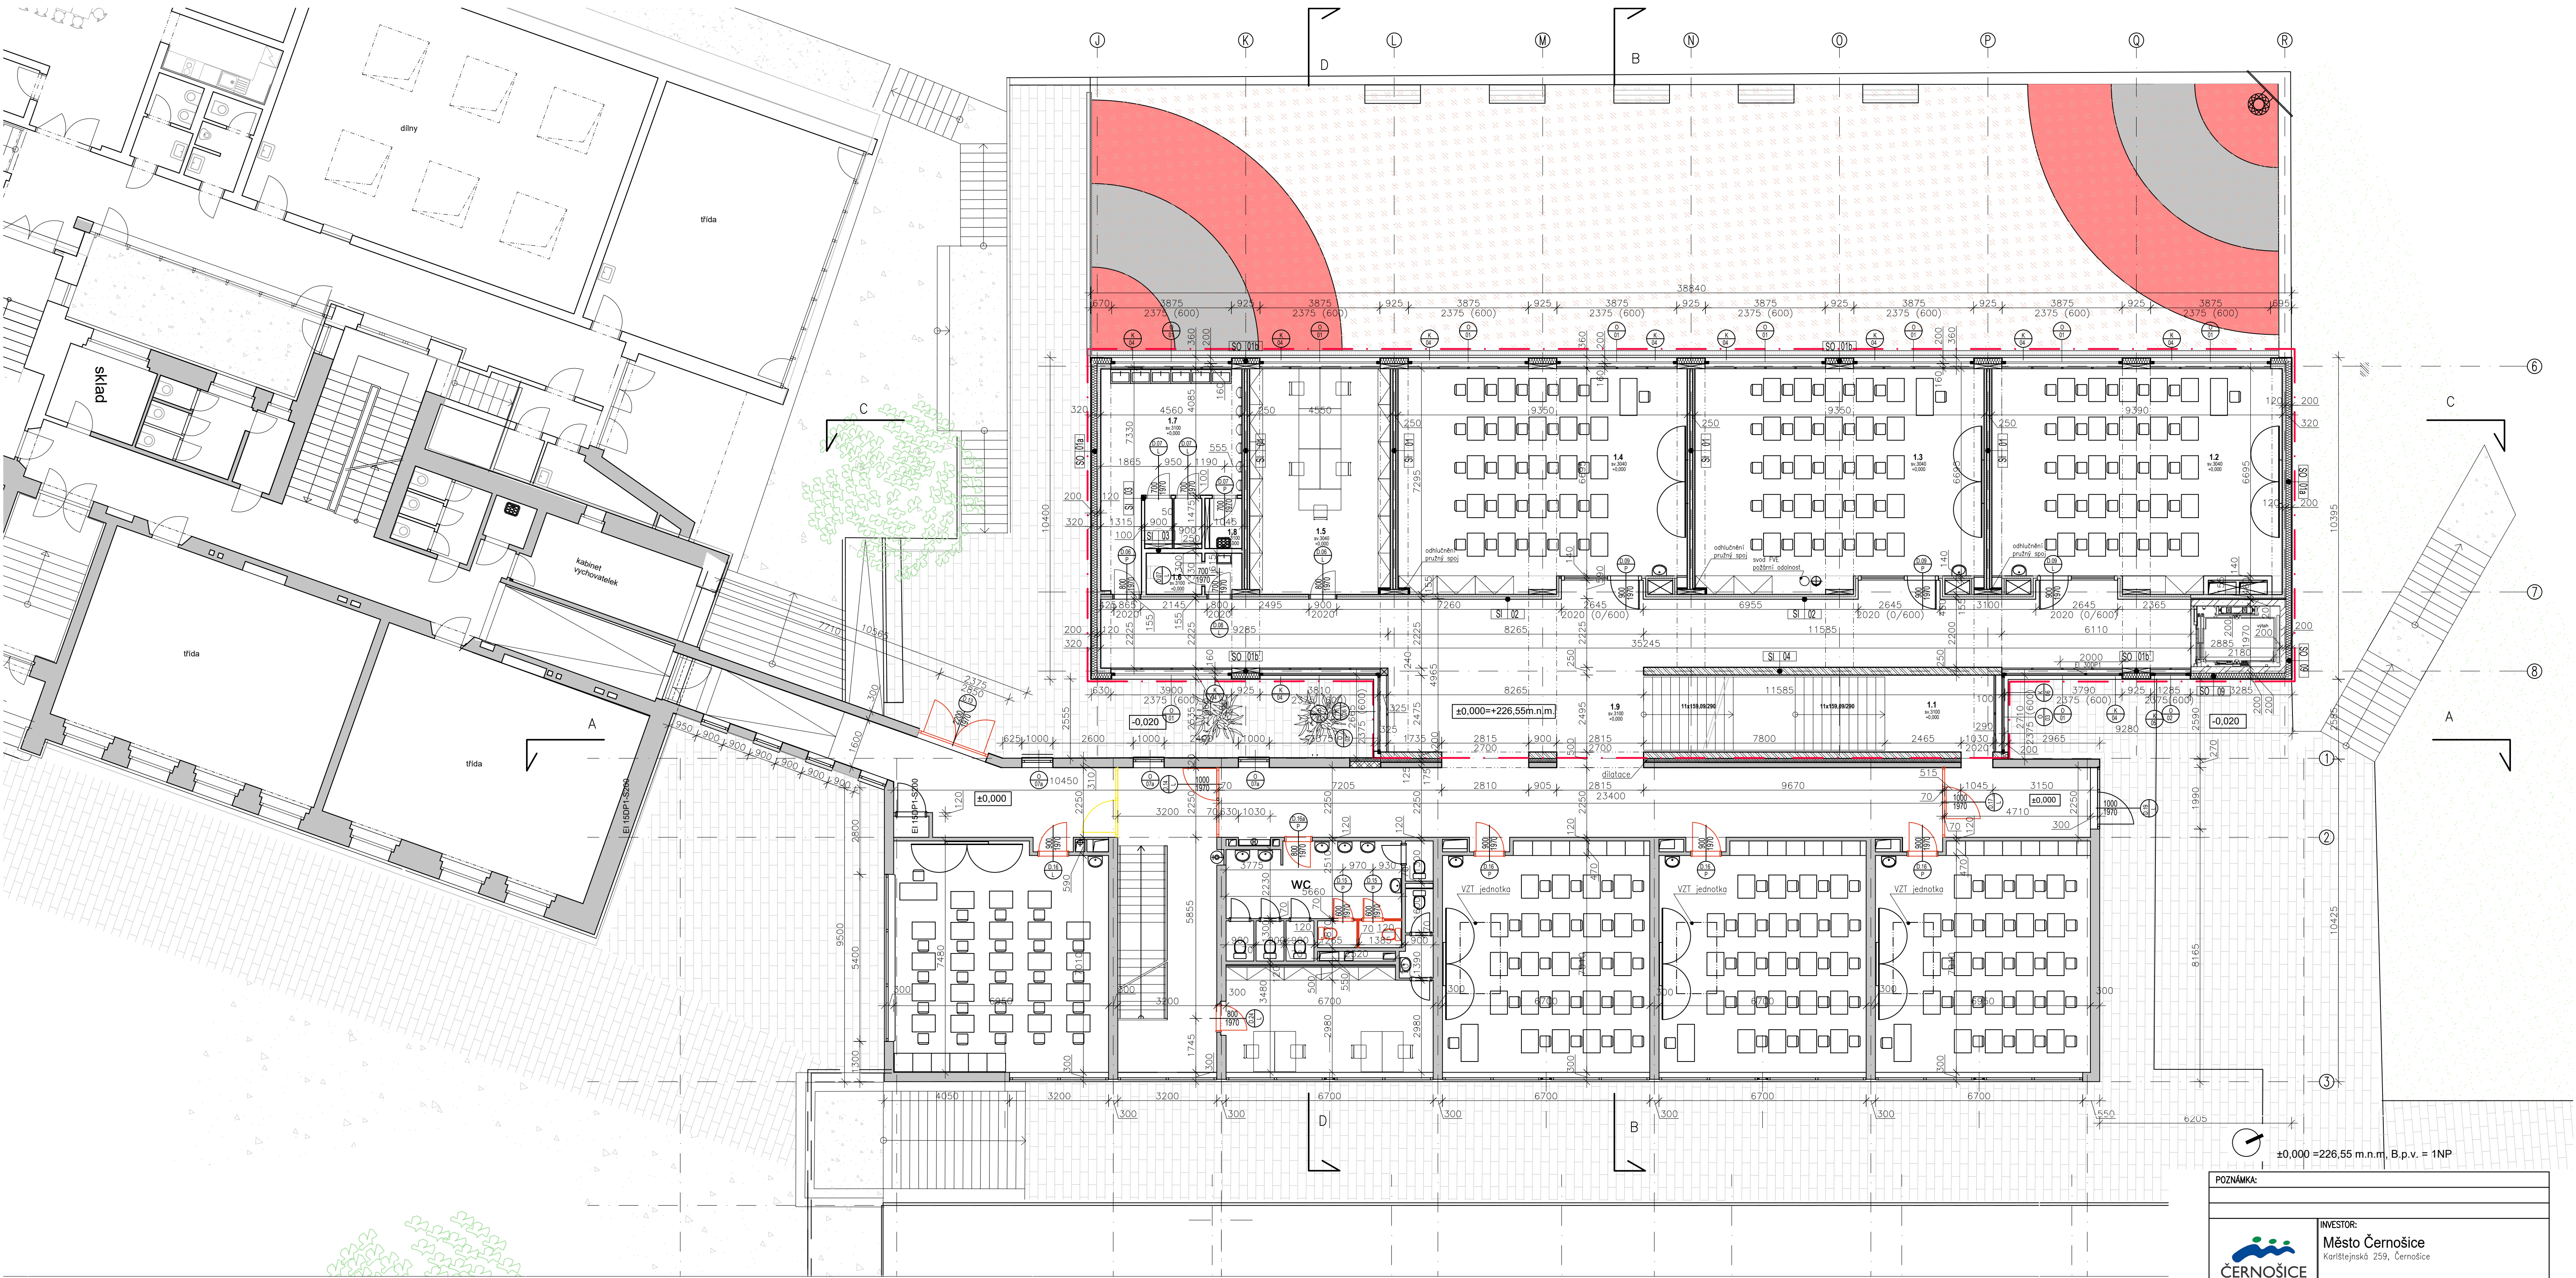

LEGENDA ŠRAF A ČAR

řešený objekt

STÁVAJÍCÍ KONSTRUKCE A STAVBY

NOVÉ KONSTRUKCE - zdívo 100-200mm

ŽELEZOBETON

BETON PROSTÝ

ZDIVO KUSOVÉ

TEPELNÁ IZOLACE - EPS

TEPELNÁ IZOLACE - MINERÁLNÍ VLNA

XPS

CLT

HYDROIZOLACE

ŠTĚRK, KAČÍREK, ŠTĚRKODŘT

NASYPANÁ ZEMINA

STÁVAJÍCÍ TERÉN

TABULKA MÍSTNOSTÍ A+					
Č.M. NAZEV MÍST.	PLOCHA	PODLAHA	STĚNY	STROP	POZN.
13 HALA	19 m²	PVC	MALBA BILÁ	CLT	
12 TRÍDA	66 m²	PVC	CLT	CLT	24 26k
13 TRÍDA	66 m²	PVC	CLT	CLT	24 26k
14 TRÍDA	66 m²	PVC	CLT	CLT	24 26k
15 KABINET	33 m²	PVC	CLT	CLT	
16 WC UČITELE	4 m²	PVC	MALBA BILÁ	MALBA BILÁ	
17 WC	25,8 m²	PVC	MALBA BILÁ	MALBA BILÁ	
18 OKLADOVÁ MÍSTNOST	1,7 m²	PVC	MALBA BILÁ	MALBA BILÁ	
19 CHODBA	102 m²	PVC-CFL	MALBA BILÁ	MALBA BILÁ	
CELKEM					

POZNÁMKA:

INVESTOR:
Město Černošice
Karlístejská 259, Černošice

ARCHITECTURA & DESIGN

GENERÁLNÍ PROJEKTANT:
Grido, architektura a design, s.r.o.
Vilkova 17
130 00 Praha 3
kontakt: Ing. arch. Peter STICZAY-GROMSKI
grido@grido.cz, +420 602 249 181

ARCHITECTURA & DESIGN

ZPRACOVATEL ČÁSTI:
Grido, architektura a design, s.r.o.
Vilkova 17
130 00 Praha 3
kontakt: Ing. arch. Peter STICZAY-GROMSKI
grido@grido.cz, +420 602 249 181

ZODPOVĚDNÝ PROJEKTANT: Ing. arch. Peter Sticzay-Gromski

VYPRACOVAL: Ing. arch. Martin Kuncel

NAZEV PROJEKTU:
rozšíření ZŠ Černošice Mokropsy
Pod školou 447

ČÁST DOKUMENTACE:
Architektonicko-stavební řešení

DÍL DOKUMENTACE:
D.1.1

STUPEŇ DOKUMENTACE:
DÚR+DSP

PARÉ ČÍSLO:

ČÍSLO ZAKÁZKY: DATUM: 29.3.2023 MĚŘÍTKO: 1:100

NÁZEV VÝKRESU: SO.3.01_púdorys 1.NP Č.VÝKRESU: 03 REVIZE:

OBRAZ TUKOTO VÝKRESU JE AUTORSKÝM VLASTNICTVÍM FIRMY GRIDO, ARCHITECTURA A DESIGN, S.R.O. A SMÍ BYT POUŽIT NEBO DÁLĚ REPRODUKOVÁN JEDINĚ SE SOUHLASEM AUTORA.