


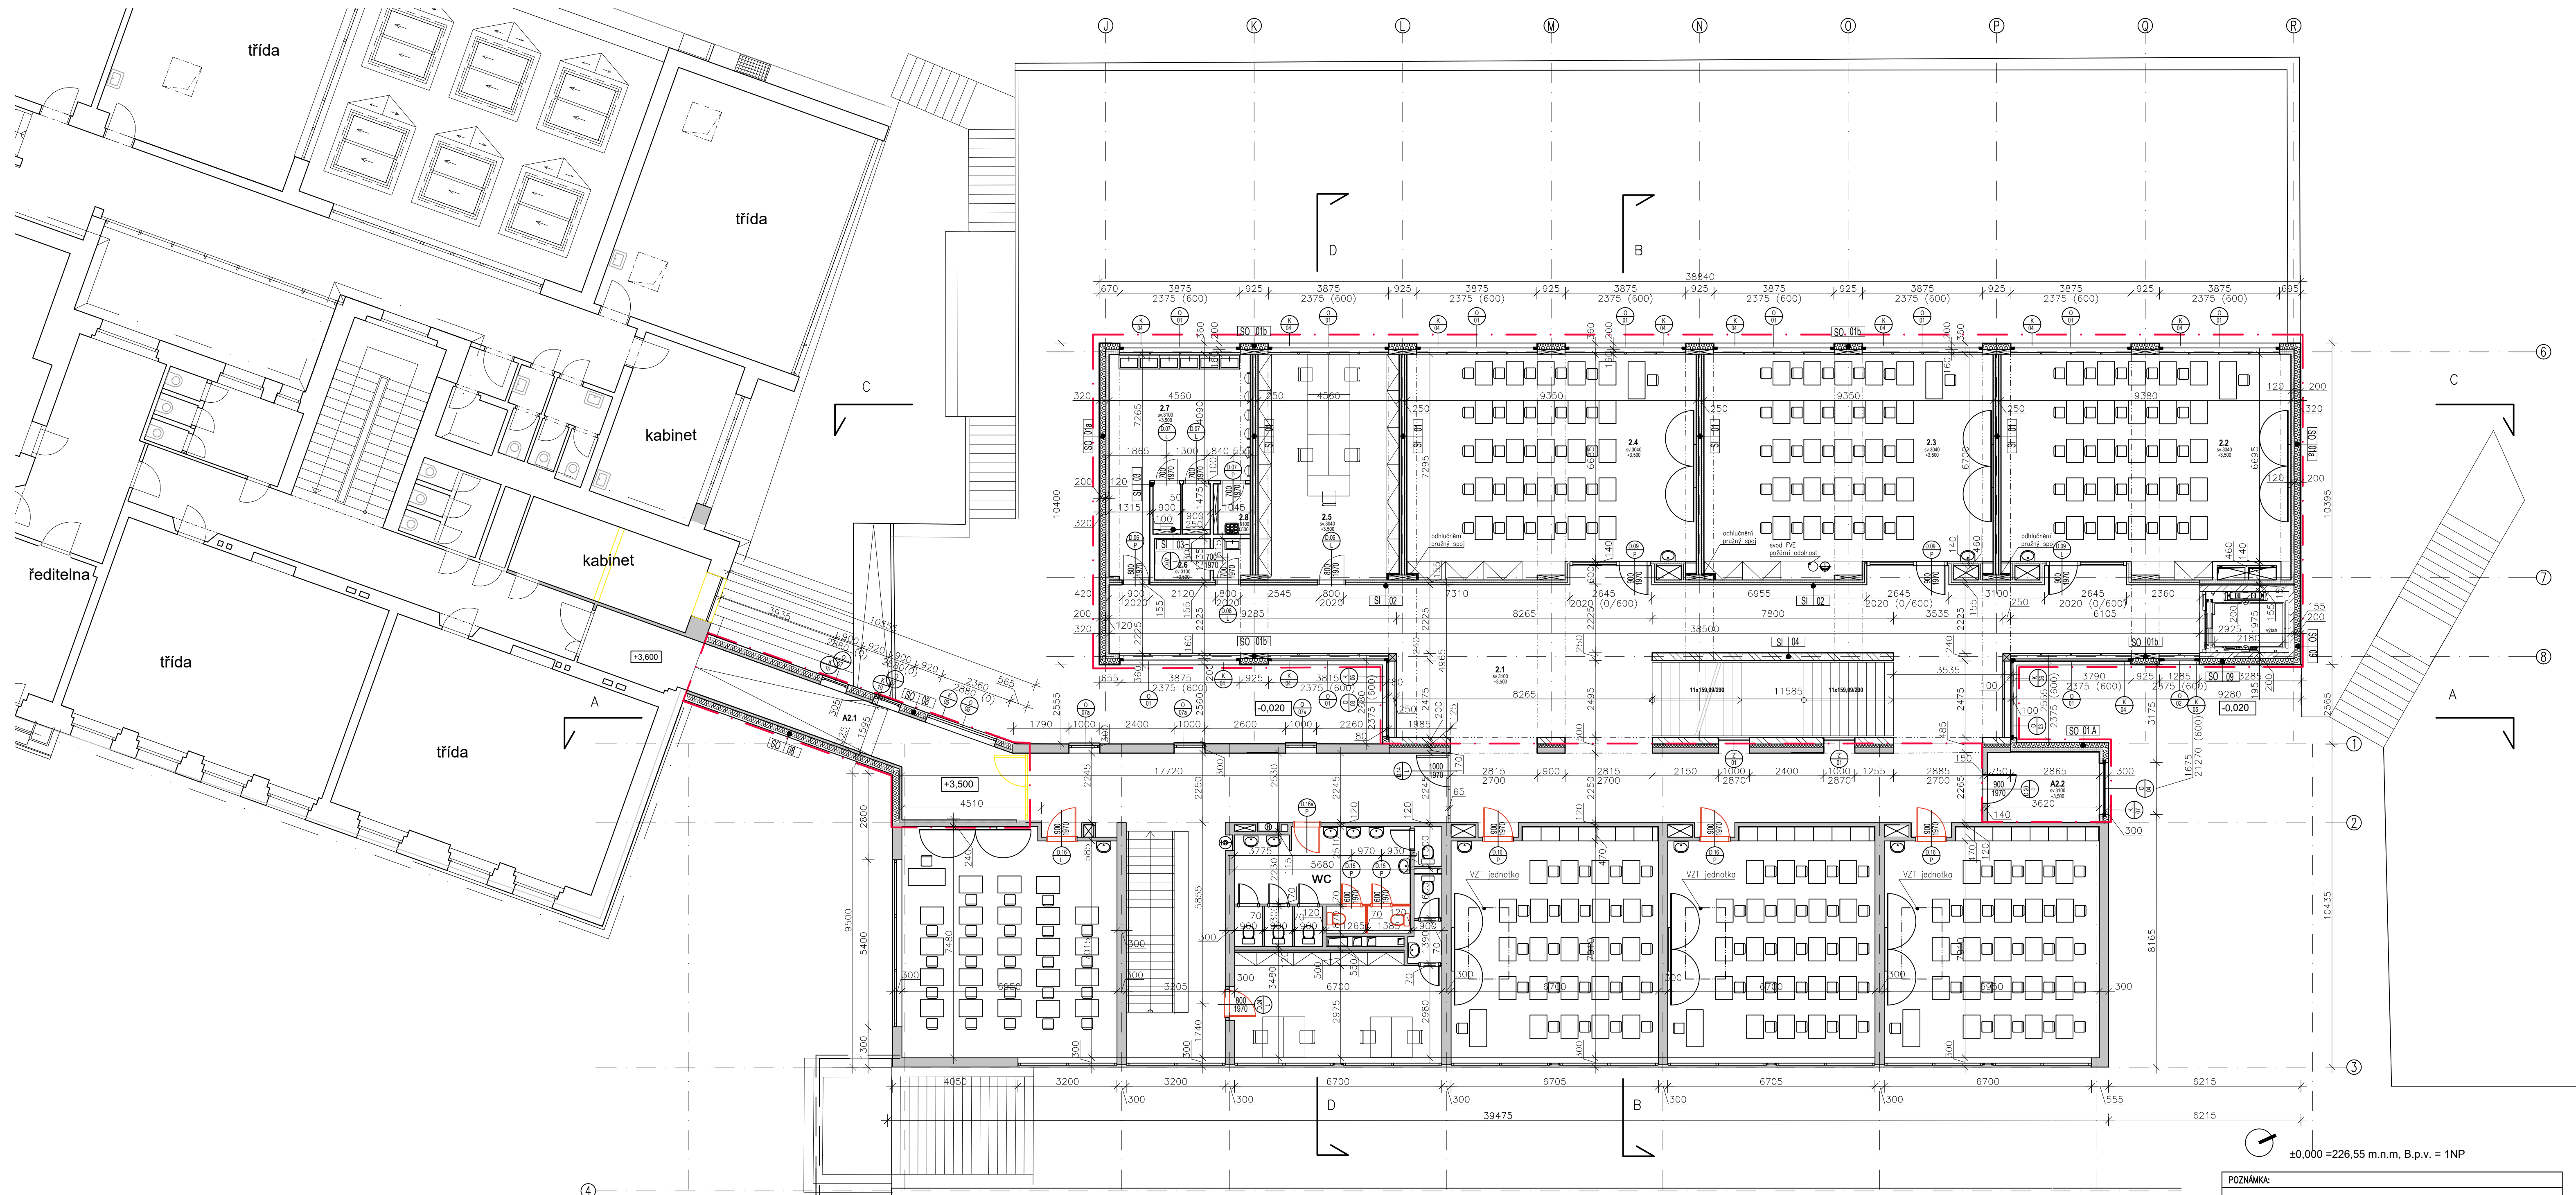

TABULKA MÍSTNOSTÍ A+

Č.M.	NÁZEV MÍST.	PLOCHA	PODLAHA	STĚNY	STROP	POZN.
21	HALA	121 m²	PVC-OFL	MALBA BILÁ	CLT	
22	TŘÍDA	66 m²	PVC	CLT	CLT	24 žáků
23	TŘÍDA	66 m²	PVC	CLT	CLT	24 žáků
24	TŘÍDA	66 m²	PVC	CLT	CLT	24 žáků
25	KABINET	33 m²	PVC	CLT	CLT	
26	WC UČITELŮ	4,1 m²	PVC	MALBA BILÁ	MALBA BILÁ	
27	WC	26,1 m²	PVC	MALBA BILÁ	MALBA BILÁ	
28	OKLADOVÁ MÍSTNOST	2,6 m²	PVC	MALBA BILÁ	MALBA BILÁ	
CELKEM						

LEGENDA ŠRAF A ČAR

- řešený objekt
- STÁVAJÍCÍ KONSTRUKCE A STAVBY
- NOVÉ KONSTRUKCE - zdívo 100/200mm
- ŽELEZOBETON
- BETON PROSTÝ
- ZDIVO KUSOVÉ
- TEPELNÁ IZOLACE - EPS
- TEPELNÁ IZOLACE - MINERÁLNÍ VLNA
- XPS
- CLT
- HYDROIZOLACE
- ŠTĚRK, KAČÍREK, ŠTĚRKODRŤ
- NASYPANÁ ZEMINA
- STÁVAJÍCÍ TERÉN

TABULKA MÍSTNOSTÍ A

Č.M.	NÁZEV MÍST.	PLOCHA	PODLAHA	STĚNY	STROP
A21	SPOJOVACÍ KRČEK	121 m²	PVC	MALBA BILÁ	MALBA BILÁ
A22	SKLAD	8,4 m²	PVC	MALBA BILÁ	MALBA BILÁ
CELKEM					

POZNÁMKA:



INVESTOR:
Město Černošice
Karlístejnská 259, Černošice



ARCHITEKTURA & DESIGN

GENERÁLNÍ PROJEKTANT:
Grido, architektura a design, s.r.o.
Vlkova 17
130 00 Praha 3
kontakt: Ing. arch. Peter STICZAY-GROMSKI
grido@grido.cz, +420 602 249 181



ARCHITEKTURA & DESIGN

ZPRACOVATEL ČÁSTI:
Grido, architektura a design, s.r.o.
Vlkova 17
130 00 Praha 3
kontakt: Ing. arch. Peter STICZAY-GROMSKI
grido@grido.cz, +420 602 249 181

ZODPOVĚDNÝ PROJEKTANT:
Ing. arch. Peter Sticzay-Gromski

VYPRACOVAL:
Ing. arch. Martin Kuncel

NÁZEV PROJEKTU:
rozšíření ZŠ Černošice Mokropsy
Pod školou 447

ČÁST DOKUMENTACE:
Architektonicko-stavební řešení

DIL DOKUMENTACE:
D.1.1

STUPEŇ DOKUMENTACE:
DUR+DSP

PARE ČÍSLO:

ČÍSLO ZAKÁZKY:
29.3.2023

DATUM:
1:100

MĚŘÍTKO:

NÁZEV VÝKRESU:
SO.3.01; SO.3.03_půdorys 2.NP

Č.VÝKRESU/ REVIZE:
04

OBRAZ TUKOTO VÝKRESU JE AUTORSKÝM VLASTNÍCTVÍM FIRMY GRIDO, ARCHITEKTURA A DESIGN, S.R.O. A SMÍ BYT POUŽIT NIKDE DALŠE REPRODUKOVÁNÍ JEDNĚ SE SOUHLASEM AUTORA.