


LEGENDA ŠRAF A ČAR

- řešený objekt
- STÁVAJÍCÍ KONSTRUKCE A STAVBY
- NOVÉ KONSTRUKCE - zdivo 100-200mm
- ŽELEZOBETON
- BETON PROSTÝ
- ZDIVO KUSOVÉ
- TEPELNÁ IZOLACE - EPS
- TEPELNÁ IZOLACE - MINERÁLNÍ VLNA
- XPS
- CLT
- HYDROIZOLACE
- ŠTĚRK, KAČÍREK, ŠTĚRKODŘ
- NASYPANÁ ZEMINA
- STÁVAJÍCÍ TERÉN

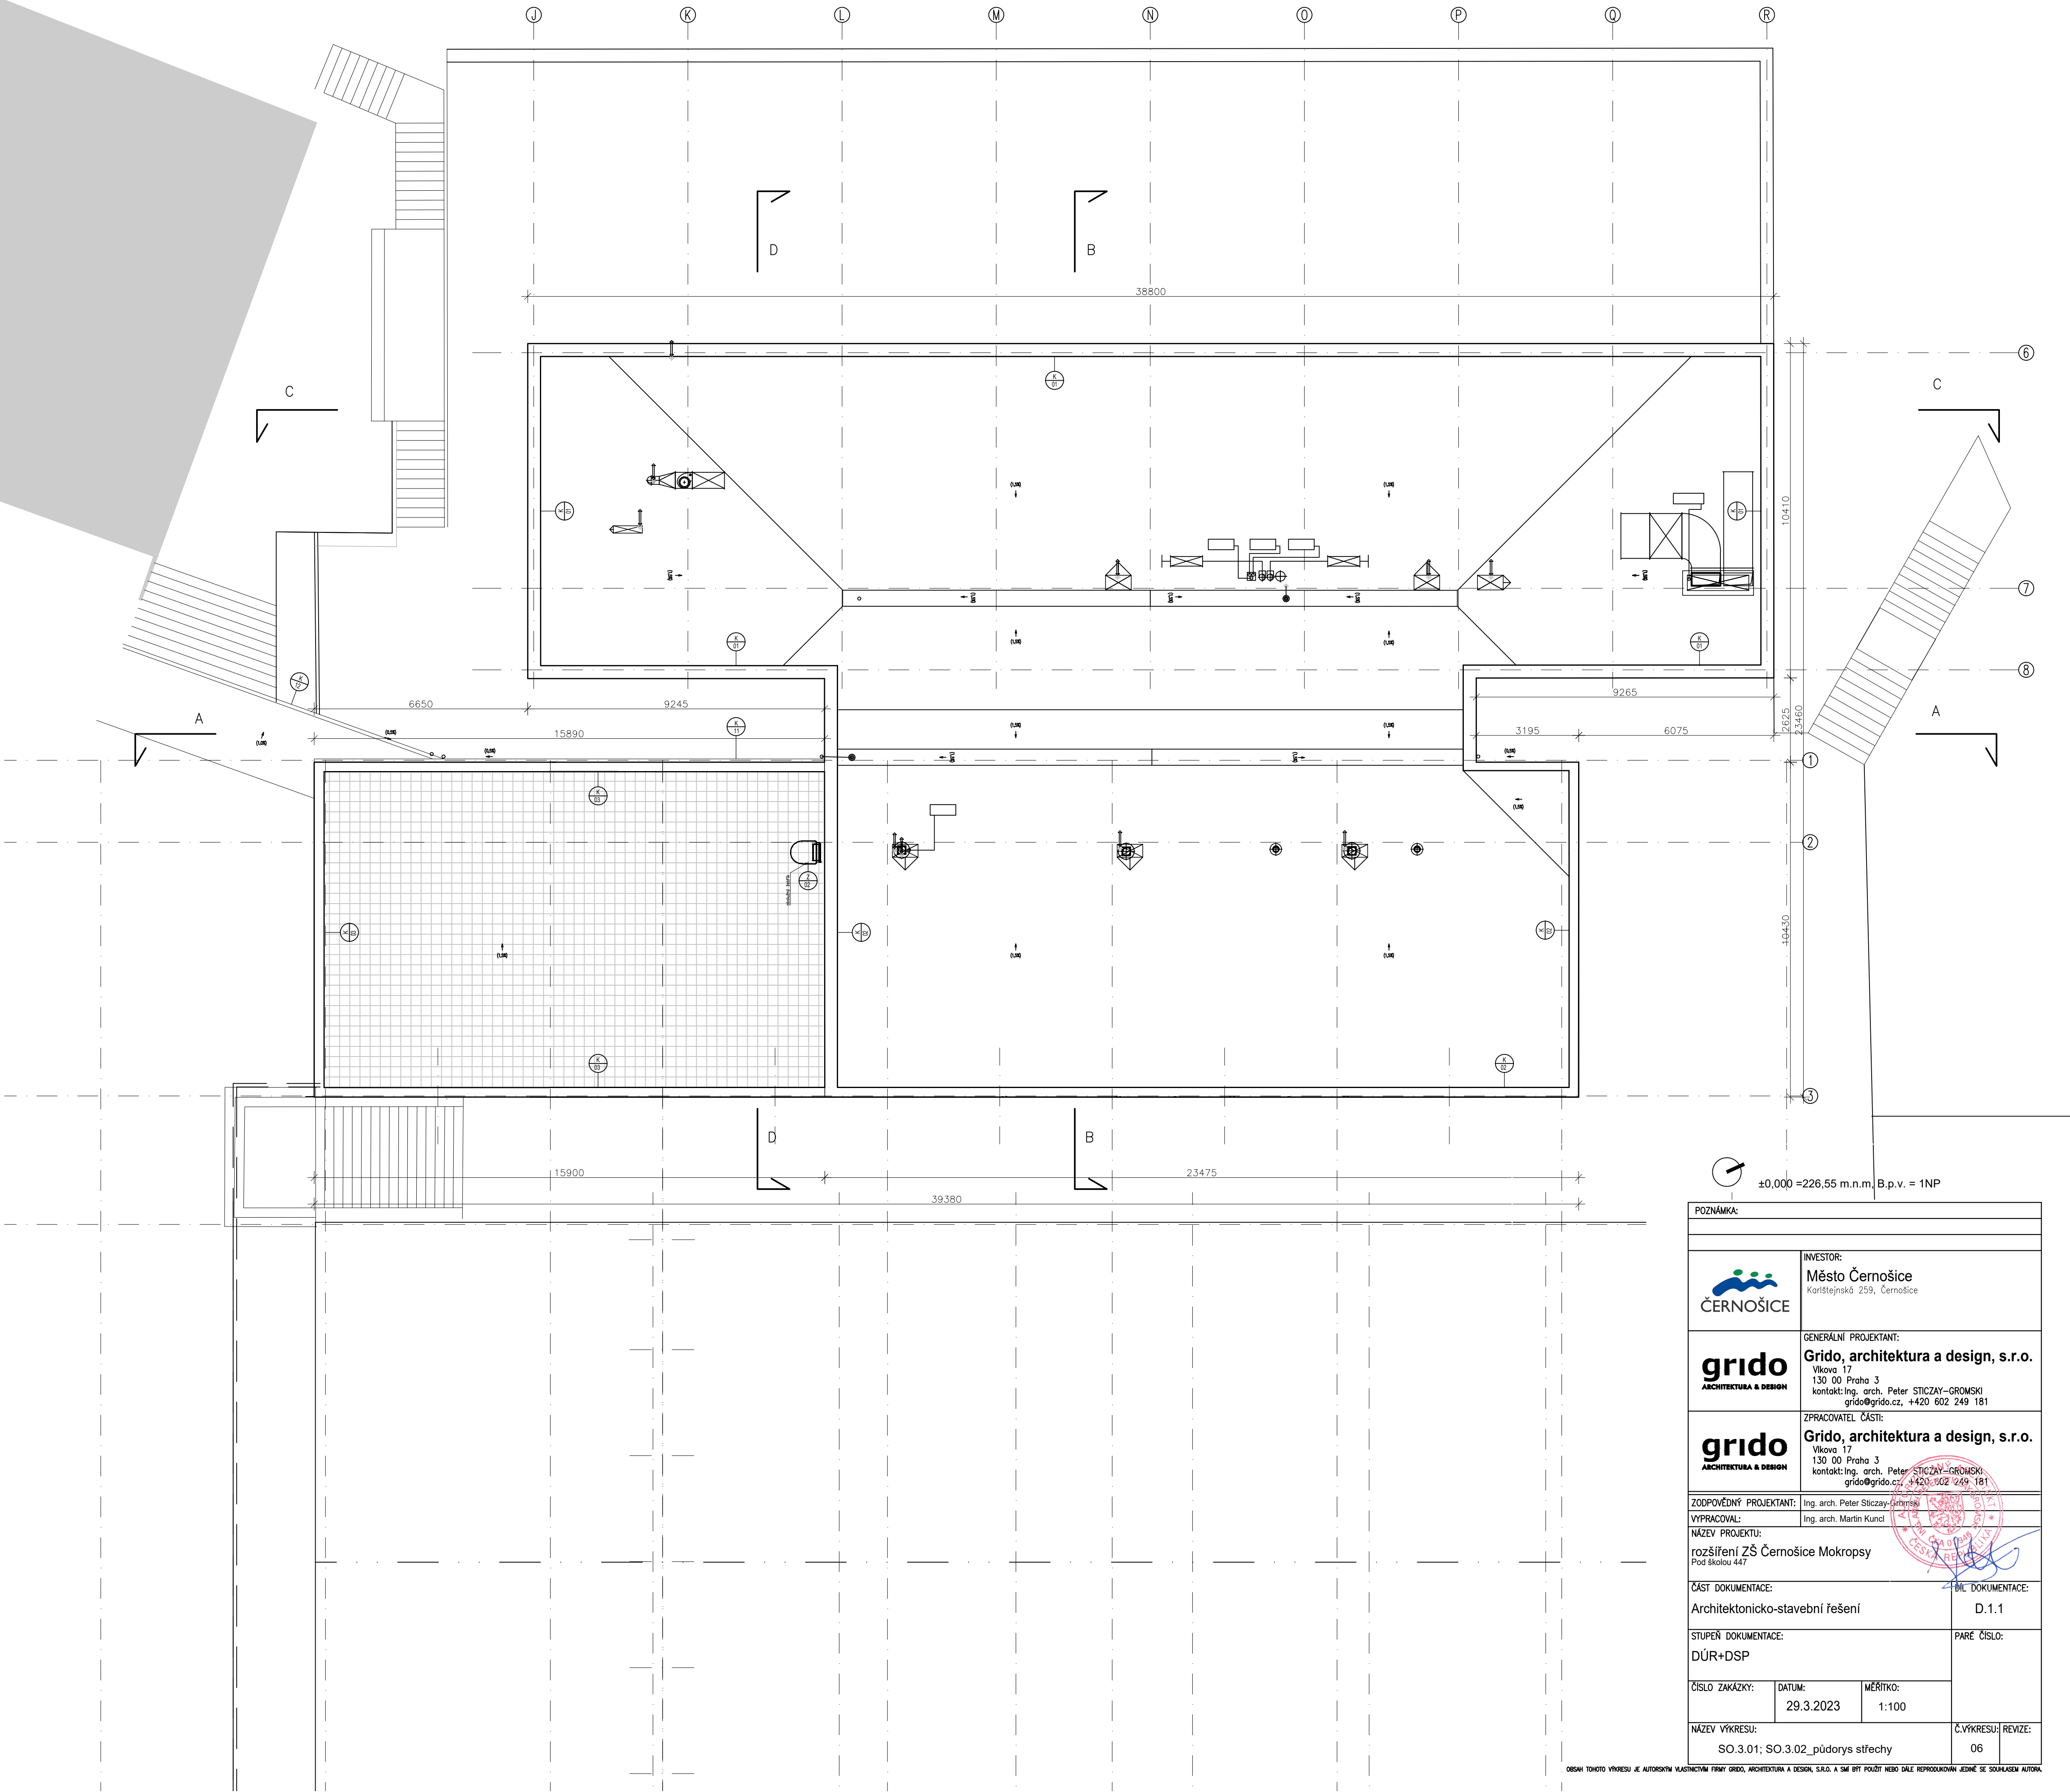

±0,000 = 226,55 m.n.m. B.p.v. = 1NP

POZNÁMKA:			
 Město Černošice Karlštejská 259, Černošice		INVESTOR:	
 ARCHITECTURA & DESIGN		GENERÁLNÍ PROJEKTANT:	
 ARCHITECTURA & DESIGN		ZPRACOVATEL ČÁSTI:	
ZODPOVĚDNÝ PROJEKTANT:		Ing. arch. Peter Sticzay-Gromski	
VYPRACOVAL:		Ing. arch. Martin Kundl	
NÁZEV PROJEKTU:		rozšíření ZŠ Černošice Mokropsy Pod školou 447	
ČÁST DOKUMENTACE:		BIL. DOKUMENTACE:	
Architektonicko-stavební řešení		D.1.1	
STUPEŇ DOKUMENTACE:		PARE ČÍSLO:	
DŮR+DSP			
ČÍSLO ZAKÁZKY:	DATUM:	MĚŘÍTKO:	
	29.3.2023	1:100	
NÁZEV VÝKRESU:		Č.VÝKRESU: REVIZE:	
SO.3.01; SO.3.02_půdorys střechy		06	

OBŠAH TĚMTO VÝKRESU JE AUTORSKÝM VLASTNICTVÍM FIRMY GRIDO, ARCHITECTURA A DESIGN, S.R.O. A SMÍ BÝT POUŽIT NEBO DÁLĚ REPRODUKOVÁN JENŽ SE SOUHLASEM AUTORA.