


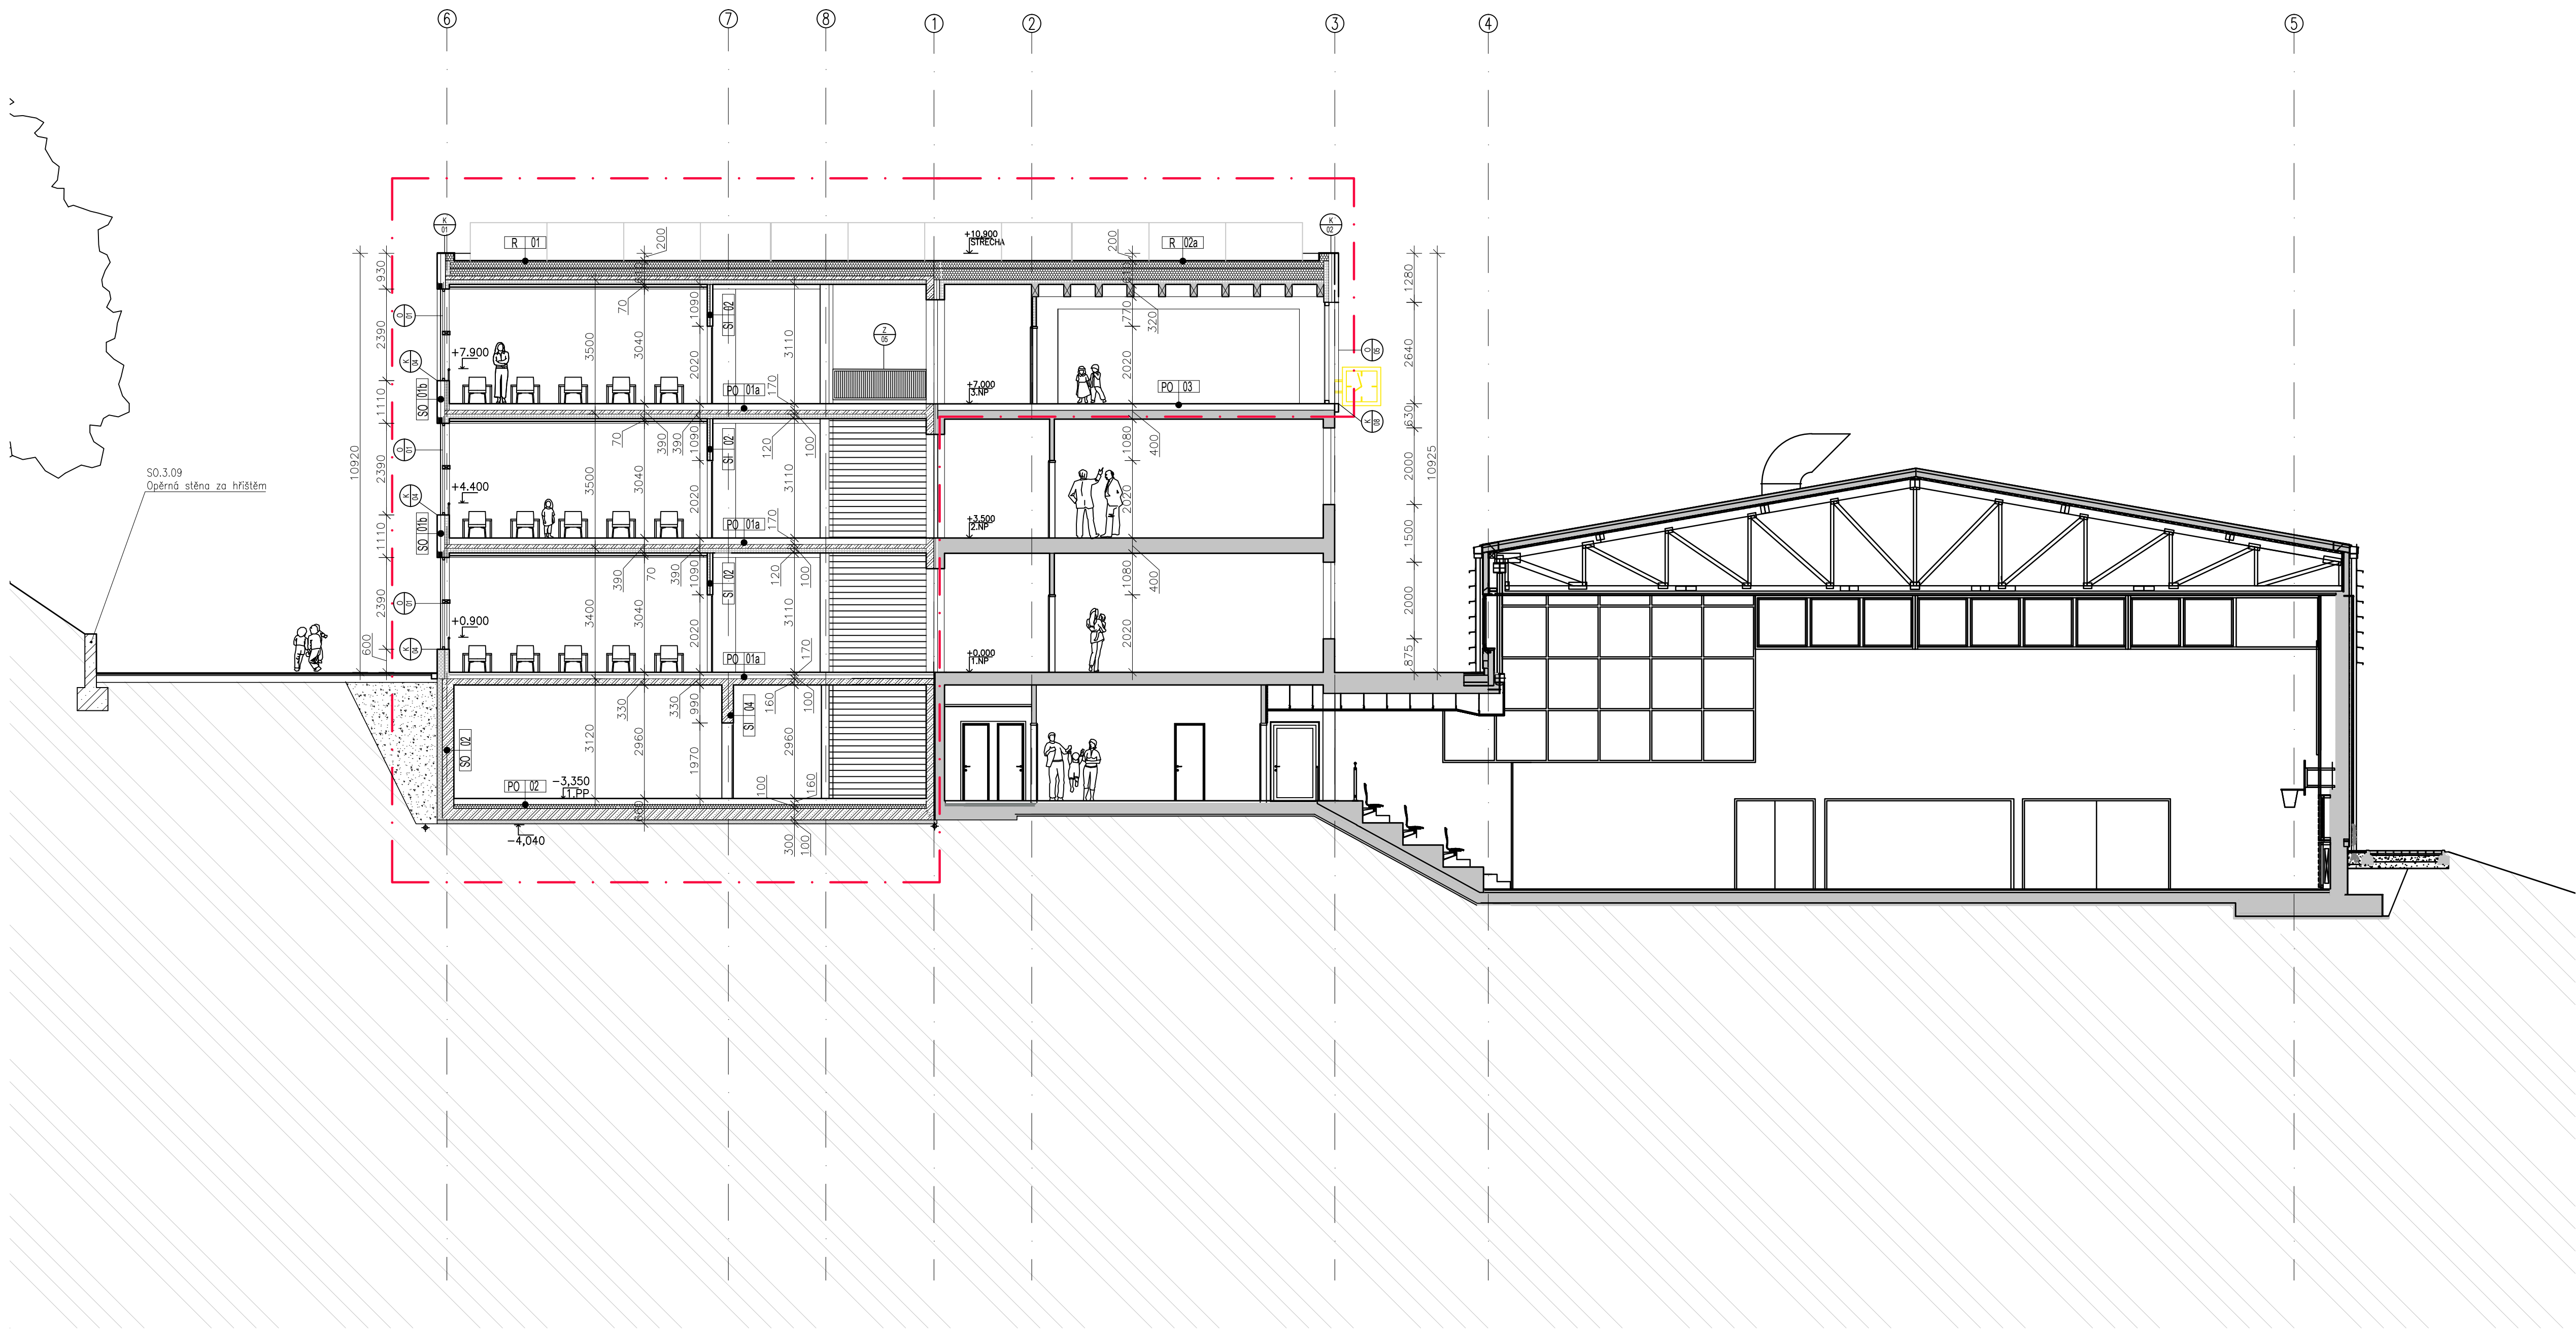

LEGENDA ŠRAF A ČAR

- řešený objekt
- stávající konstrukce a stavby
- nové konstrukce - zdivo 100-200mm
- železobeton
- beton prostý
- zdivo kusové
- tepelná izolace - EPS
- tepelná izolace - minerální vlna
- XPS
- CLT
- hydroizolace
- šterk, kačirek, šterkordř
- nasypaná zemina
- stávající terén

±0,000 ≈226,55 m.n.m, B.p.v. = 1NP

POZNÁMKA:			
		INVESTOR: Město Černošice Karlštejnská 259, Černošice	
		GENERÁLNÍ PROJEKTANT: Grido, architektura a design, s.r.o. Vlkova 17 130 00 Praha 3 kontakt: Ing. arch. Peter STICZAY-GROMSKI grido@grido.cz, +420 602 249 181	
		ZPRACOVATEL ČÁSTI: Grido, architektura a design, s.r.o. Vlkova 17 130 00 Praha 3 kontakt: Ing. arch. Peter STICZAY-GROMSKI grido@grido.cz, +420 602 249 181	
ZODPOVĚDNÝ PROJEKTANT:		Ing. arch. Peter Sticzay-Gromski	
VYPRACOVAL:		Ing. arch. Martin Kundi	
NÁZEV PROJEKTU: rozšíření ZŠ Černošice Mokropsy Pod školou 447			
ČÁST DOKUMENTACE: Architektonicko-stavební řešení			DIL DOKUMENTACE: D.1.1
STUPĚŇ DOKUMENTACE: DÚR+DSP			PARÉ ČÍSLO:
ČÍSLO ZAKÁZKY:	DATUM: 29.3.2023	MĚŘÍTKO: 1:100	Č. VÝKRESU REVIZE: 08
NÁZEV VÝKRESU: SO.3.01; SO.3.02; SO.3.03_řez B-B			