


LEGENDA ŠRAF A ČAR


- řešený objekt
- STÁVAJÍCÍ KONSTRUKCE A STAVBY
- NOVÉ KONSTRUKCE - zdivo 100-200mm
- ŽELEZOBETON
- BETON PROSTÝ
- ZDIVO KUSOVÉ
- TEPELNÁ IZOLACE - EPS
- TEPELNÁ IZOLACE - MINERÁLNÍ VLNA
- XPS
- CLT
- HYDROIZOLACE
- ŠTĚRK, KAČÍREK, ŠTĚRKODRT
- NASYPANÁ ZEMINA
- STÁVAJÍCÍ TERÉN

LEGENDA MATERIÁLŮ:

- fasádní omítka
- kamenný obklad – travertin
- falcovaný plech

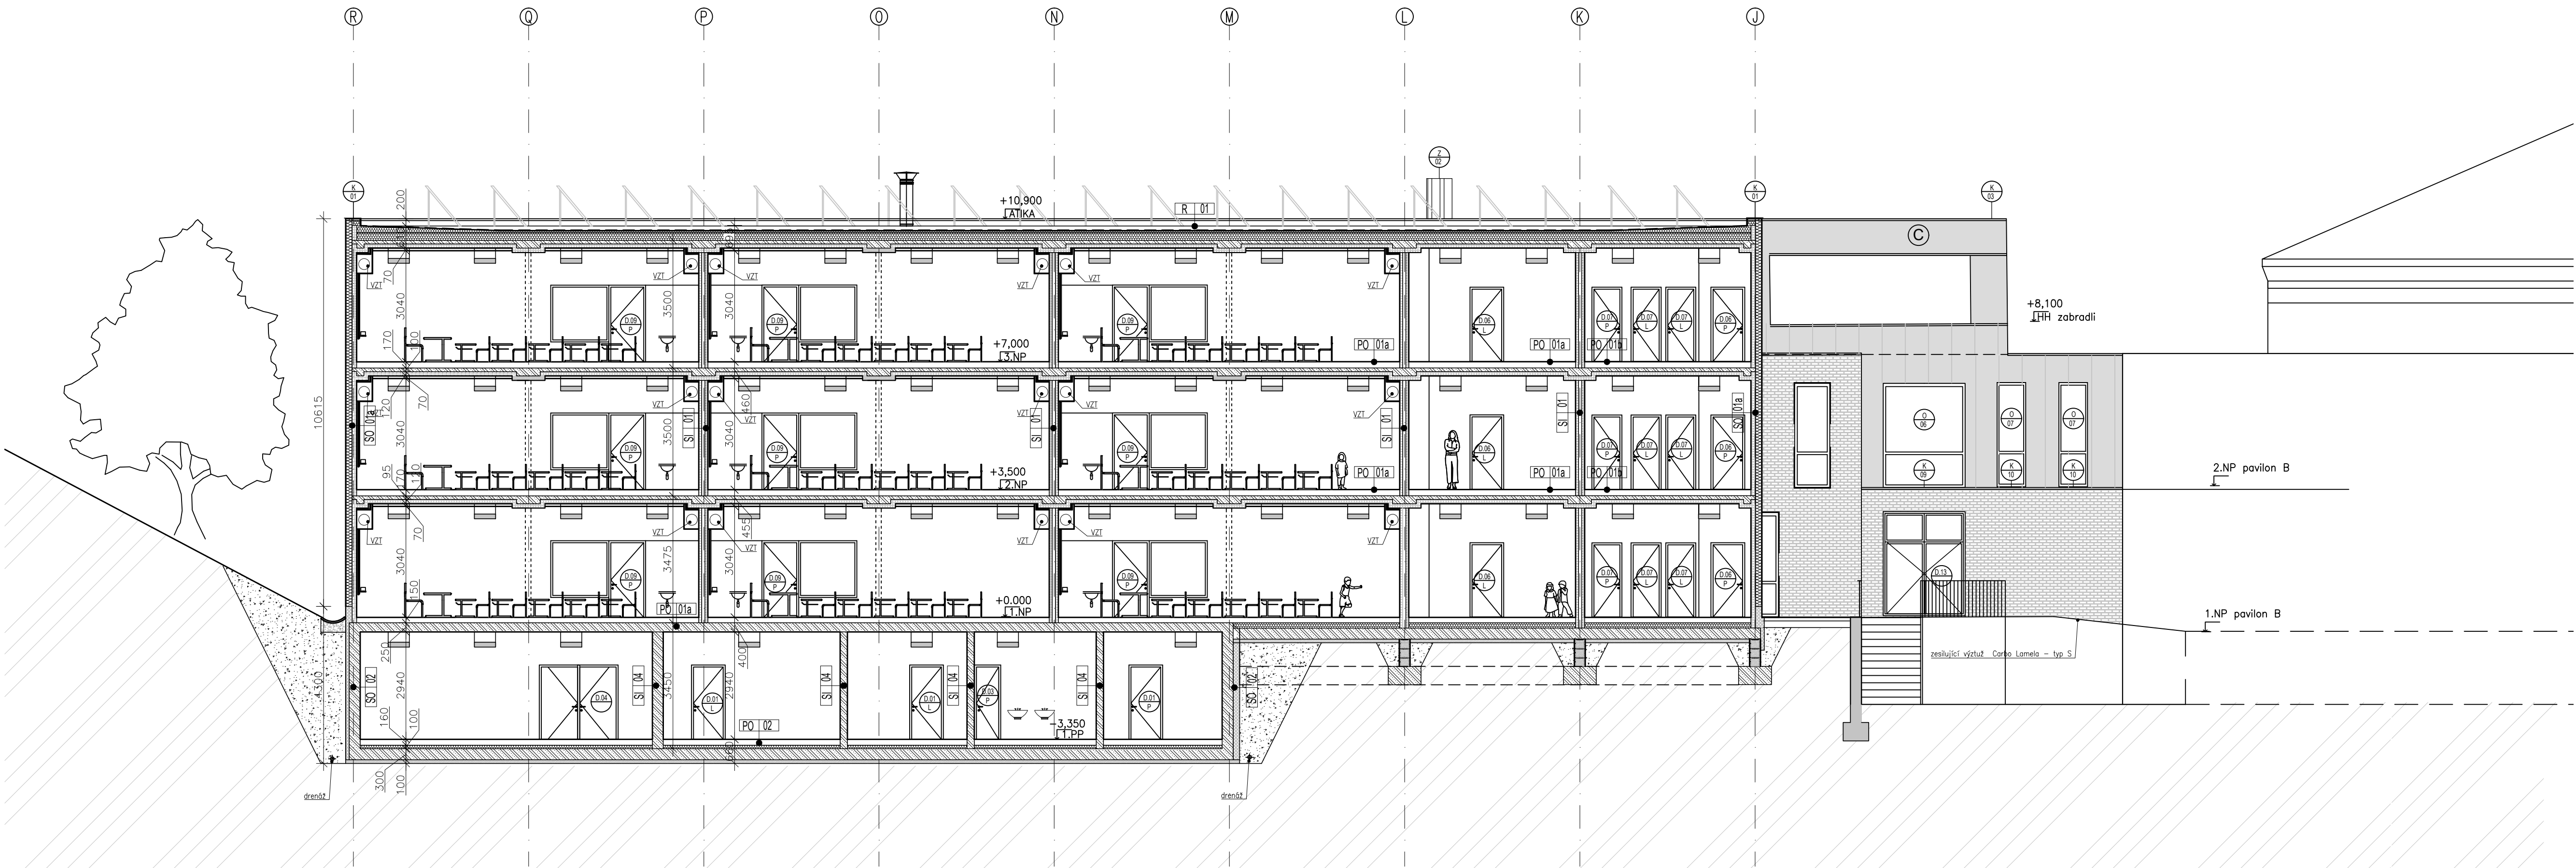

±0,000 = 226,55 m.n.m, B.p.v. = 1NP

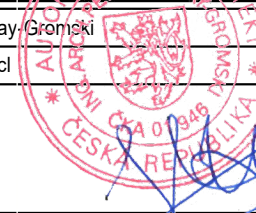POZNÁMKA:				
	INVESTOR: Město Černošice Karlštejnská 259, Černošice			
	GENERÁLNÍ PROJEKTANT: Grido, architektura a design, s.r.o. Vilkova 17 130 00 Praha 3 kontakt: Ing. arch. Peter STICZAY-GROMSKI grido@grido.cz, +420 602 249 181			
	ZPRACOVATEL ČÁSTI: Grido, architektura a design, s.r.o. Vilkova 17 130 00 Praha 3 kontakt: Ing. arch. Peter STICZAY-GROMSKI grido@grido.cz, +420 602 249 181			
ZODPOVĚDNÝ PROJEKTANT: Ing. arch. Peter Sticzay-Gromski				
VYPRACOVAL: Ing. arch. Martin Kuncel				
NÁZEV PROJEKTU: rozšíření ZŠ Černošice Mokropsy Pod školou 447				
ČÁST DOKUMENTACE: Architektonicko-stavební řešení	 D.1.1			
STUPĚŇ DOKUMENTACE: DÚR+DSP	PŘÍLOHA ČÍSLO:			
ČÍSLO ZAKÁZKY:	DATUM:	MĚŘÍTKO:	Č. VÝKRESU: REVIZE:	
	29.3.2023	1:100		
NÁZEV VÝKRESU: SO.3.01; SO.3.03_řeš C-C			09	