


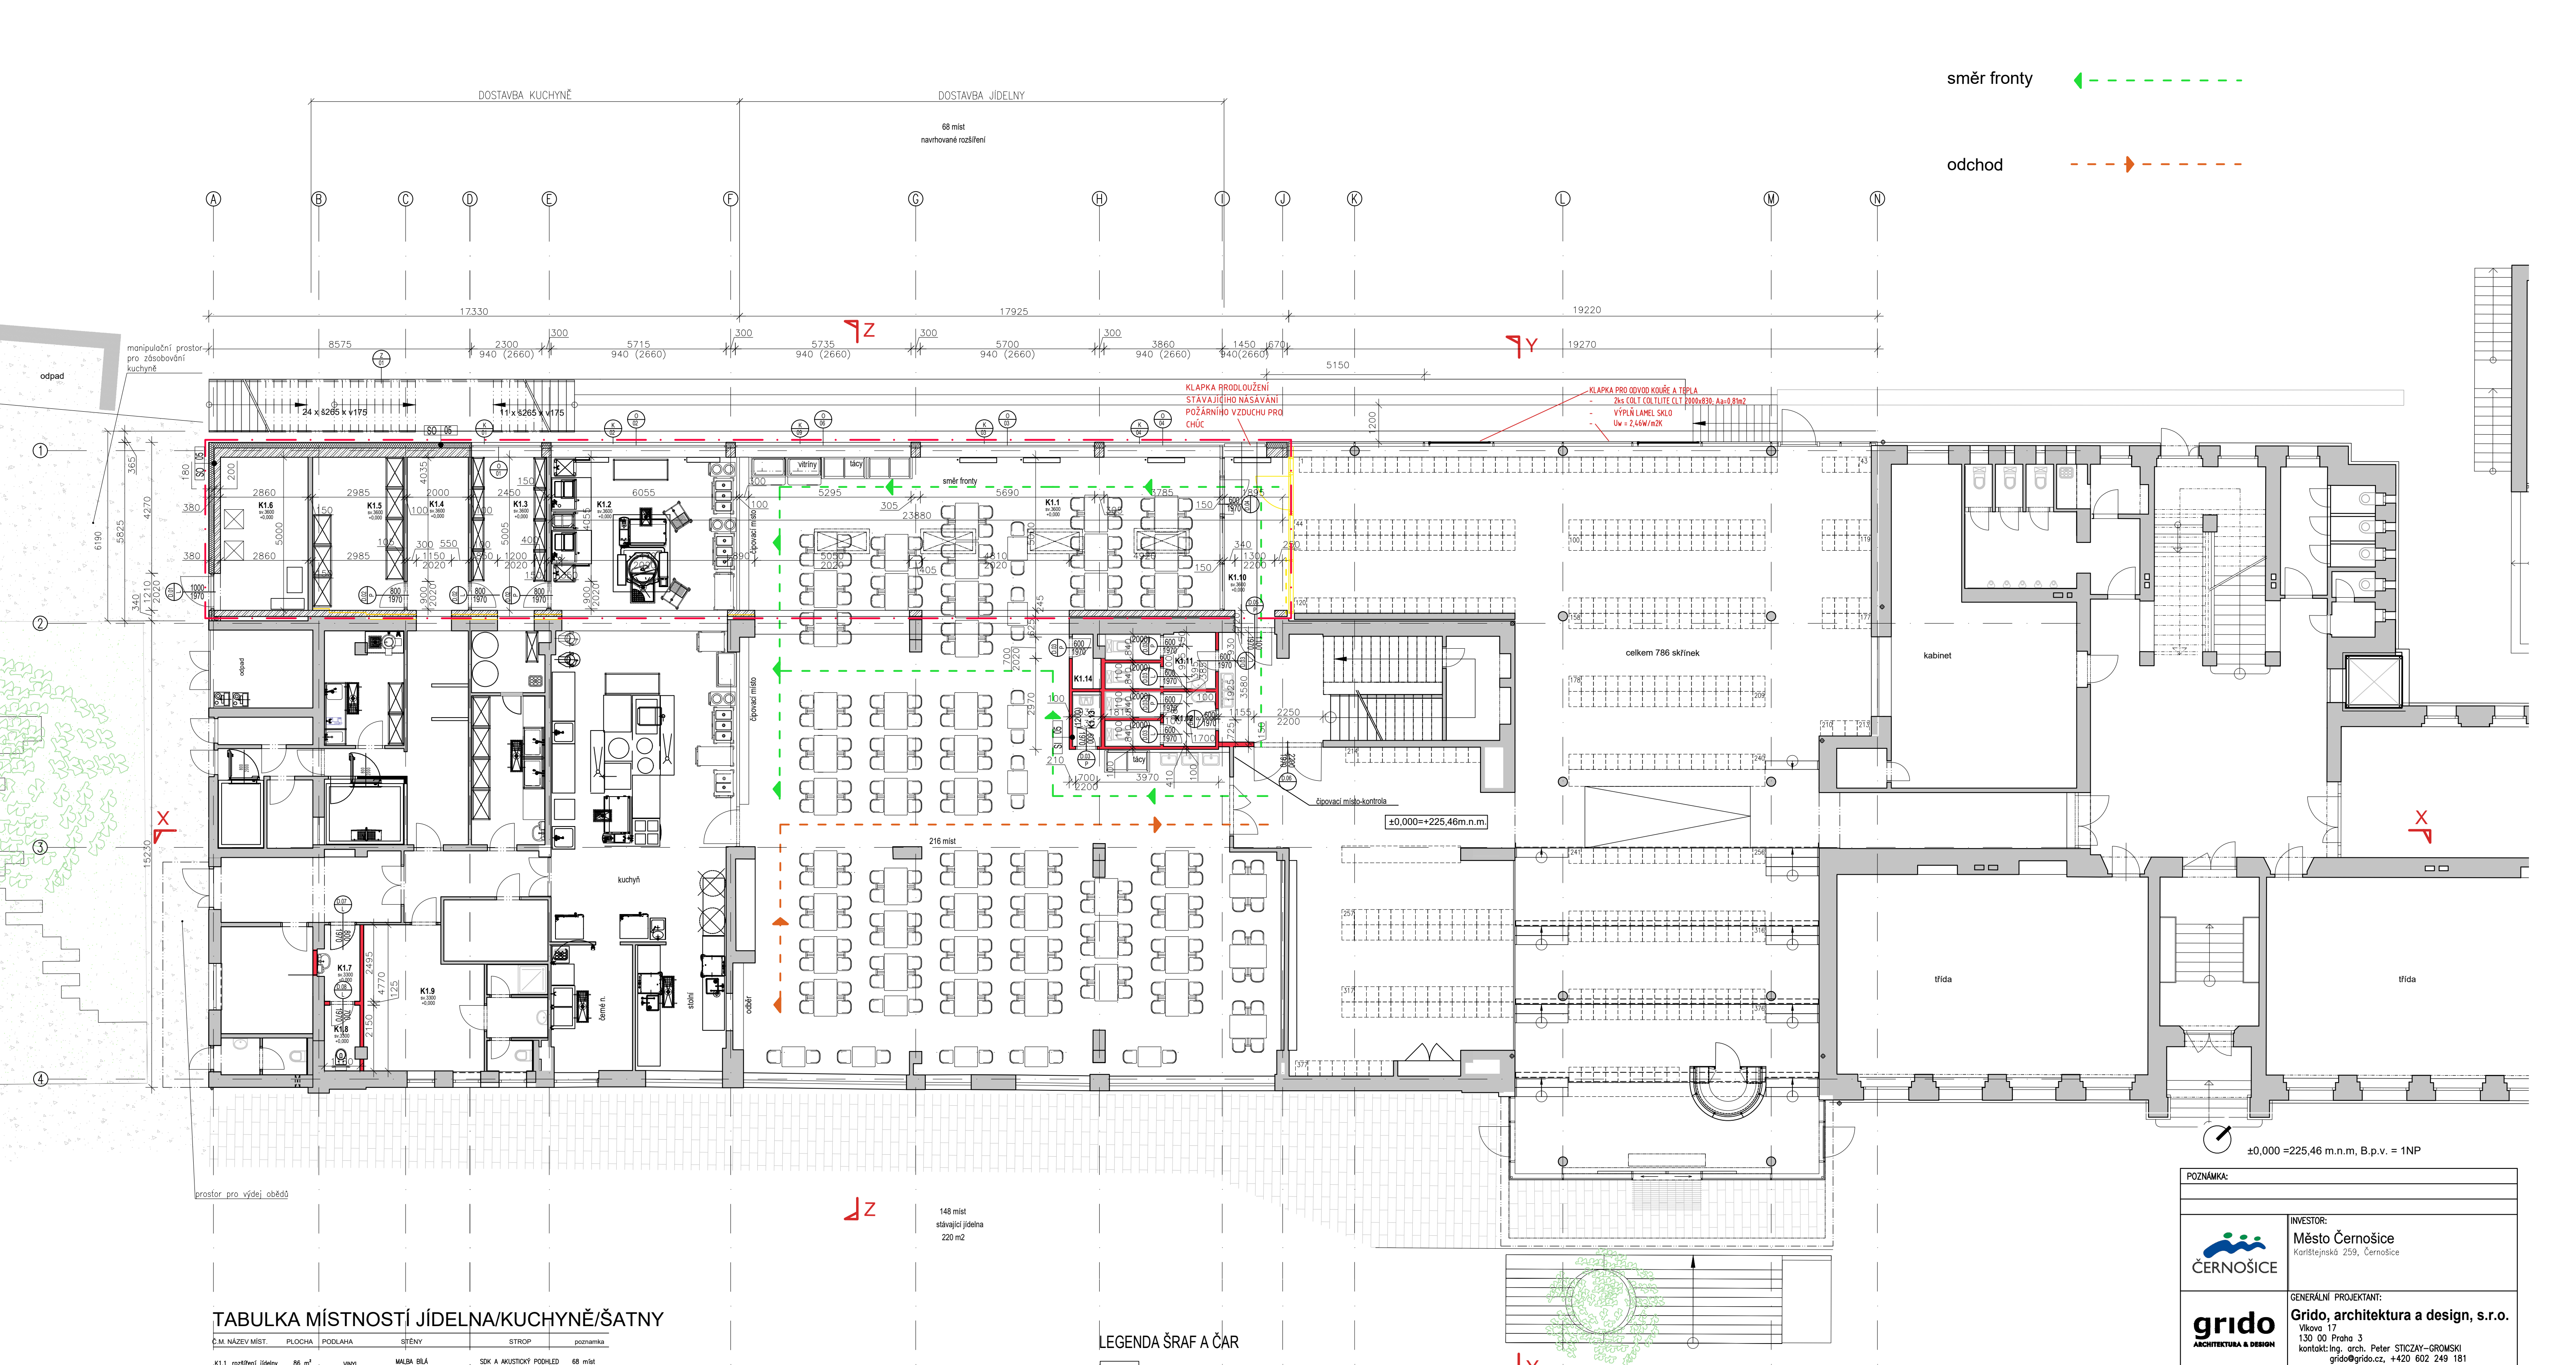

TABULKA MÍSTNOSTÍ JIDELNA/KUCHYŇ ŠATNY

Č. M. NÁZEV MÍST.	PLOCHA	PODLAHA	STĚNY	STROP	POZNÁMKA
K1.1 rozšíření jídelny	86 m ²	VINYL	MALBA BÍLÁ	SDK A AKUSTICKÝ POHLED	68 míst
K1.2 rozšíření kuchyně	34,5 m ²	KERAMICKÁ DLAŽBA S PROTISKLUZEM	MALBA BÍLÁ KER. OBKLAD v.2m	MALBA BÍLÁ	stávajících 10 zaměstnanců
K1.3 sklad	12,7 m ²	KERAMICKÁ DLAŽBA S PROTISKLUZEM	MALBA BÍLÁ KER. OBKLAD v.2m	MALBA BÍLÁ	
K1.4 chodba	10,2 m ²	KERAMICKÁ DLAŽBA S PROTISKLUZEM	MALBA BÍLÁ	MALBA BÍLÁ	
K1.5 sklad	15 m ²	KERAMICKÁ DLAŽBA S PROTISKLUZEM	MALBA BÍLÁ KER. OBKLAD v.2m	MALBA BÍLÁ	
K1.6 strojovna VZT	15,5 m ²	KERAMICKÁ DLAŽBA S PROTISKLUZEM	MALBA BÍLÁ	MALBA BÍLÁ	
K1.7 toaleta muži	3,1 m ²	KERAMICKÁ DLAŽBA S PROTISKLUZEM	MALBA BÍLÁ KER. OBKLAD v.2m	MALBA BÍLÁ	
K1.8 wc muži	2,5 m ²	KERAMICKÁ DLAŽBA S PROTISKLUZEM	MALBA BÍLÁ KER. OBKLAD v.2m	MALBA BÍLÁ	
K1.9 denní místnost	17 m ²	KERAMICKÁ DLAŽBA S PROTISKLUZEM	MALBA BÍLÁ	MALBA BÍLÁ	
K1.10 rozšíření toalety	11,4 m ²	KERAMICKÁ DLAŽBA S PROTISKLUZEM	MALBA BÍLÁ	MALBA BÍLÁ	
K1.11 wc muži	6,4 m ²	KERAMICKÁ DLAŽBA S PROTISKLUZEM	MALBA BÍLÁ KER. OBKLAD v.2m	MALBA BÍLÁ	
K1.12 wc ženy	6,4 m ²	KERAMICKÁ DLAŽBA S PROTISKLUZEM	MALBA BÍLÁ KER. OBKLAD v.2m	MALBA BÍLÁ	
K1.13 skladová místnost	1,6 m ²	KERAMICKÁ DLAŽBA S PROTISKLUZEM	MALBA BÍLÁ KER. OBKLAD v.2m	MALBA BÍLÁ	
K1.14 sklad	1,45 m ²	KERAMICKÁ DLAŽBA S PROTISKLUZEM	MALBA BÍLÁ	MALBA BÍLÁ	
CELKEM					

LEGENDA ŠRAF A ČAR

- řešený objekt
- STÁVAJÍCÍ KONSTRUKCE A STAVBY
- NOVÉ KONSTRUKCE - zdvno 100-200mm
- ŽELEZOBETON
- BETON PROSTÝ
- ZDIVO KUSOVÉ
- TEPELNÁ IZOLACE - EPS
- TEPELNÁ IZOLACE - MINERÁLNÍ VLNA
- XPS
- CLT
- HYDROIZOLACE
- ŠTĚRK, KÁČÍREK, ŠTĚRKODRT
- NASYPANÁ ZEMINA
- STÁVAJÍCÍ TERÉN

POZNÁMKA:	
	
INVESTOR: Město Černošice Karlovská 259, Černošice	
GENERÁLNÍ PROJEKTANT: Grido, architektura a design, s.r.o. Vikova 17 130 00 Praha 3 kontakt: Ing. arch. Peter Sticzy-Gromski grido@grido.cz, +420 602 249 181	
ZPRACOVATEL ČÁSTI: Grido, architektura a design, s.r.o. Vikova 17 130 00 Praha 3 kontakt: Ing. arch. Peter Sticzy-Gromski grido@grido.cz, +420 602 249 181	
ZODPOVĚDNÝ PROJEKTANT: Ing. arch. Peter Sticzy-Gromski	
VYPRACOVAL: Ing. arch. Martin Kund	
NÁZEV PROJEKTU: rozšíření ZŠ Černošice Mokropsy Pod školou 447	
ČÁST DOKUMENTACE: Architektonicko-stavební řešení	
DIL DOKUMENTACE: D.1.1	
STUPEŇ DOKUMENTACE: DÚR+DSP	
PÁŘE ČÍSLO:	
ČÍSLO ZAKÁZKY:	DATUM:
29.3.2023	1:100
MĚŘÍTKO:	
NÁZEV VÝKRESU: SO.3.05_půdorys 1.NP	
Č.VÝKRESU: REVIZE: 02	

OBRAZ TATOHO VÝKRESU JE AUTORSKÝM VLASTNÍM PRÁVEM GRIDO, ARCHITEKTURA A DESIGN, S.R.O. A SMÍ BÝT POUŽIT NEBO DÁL REPRODUKOVÁN JENŽ SE SOUHLASEM AUTORA.