


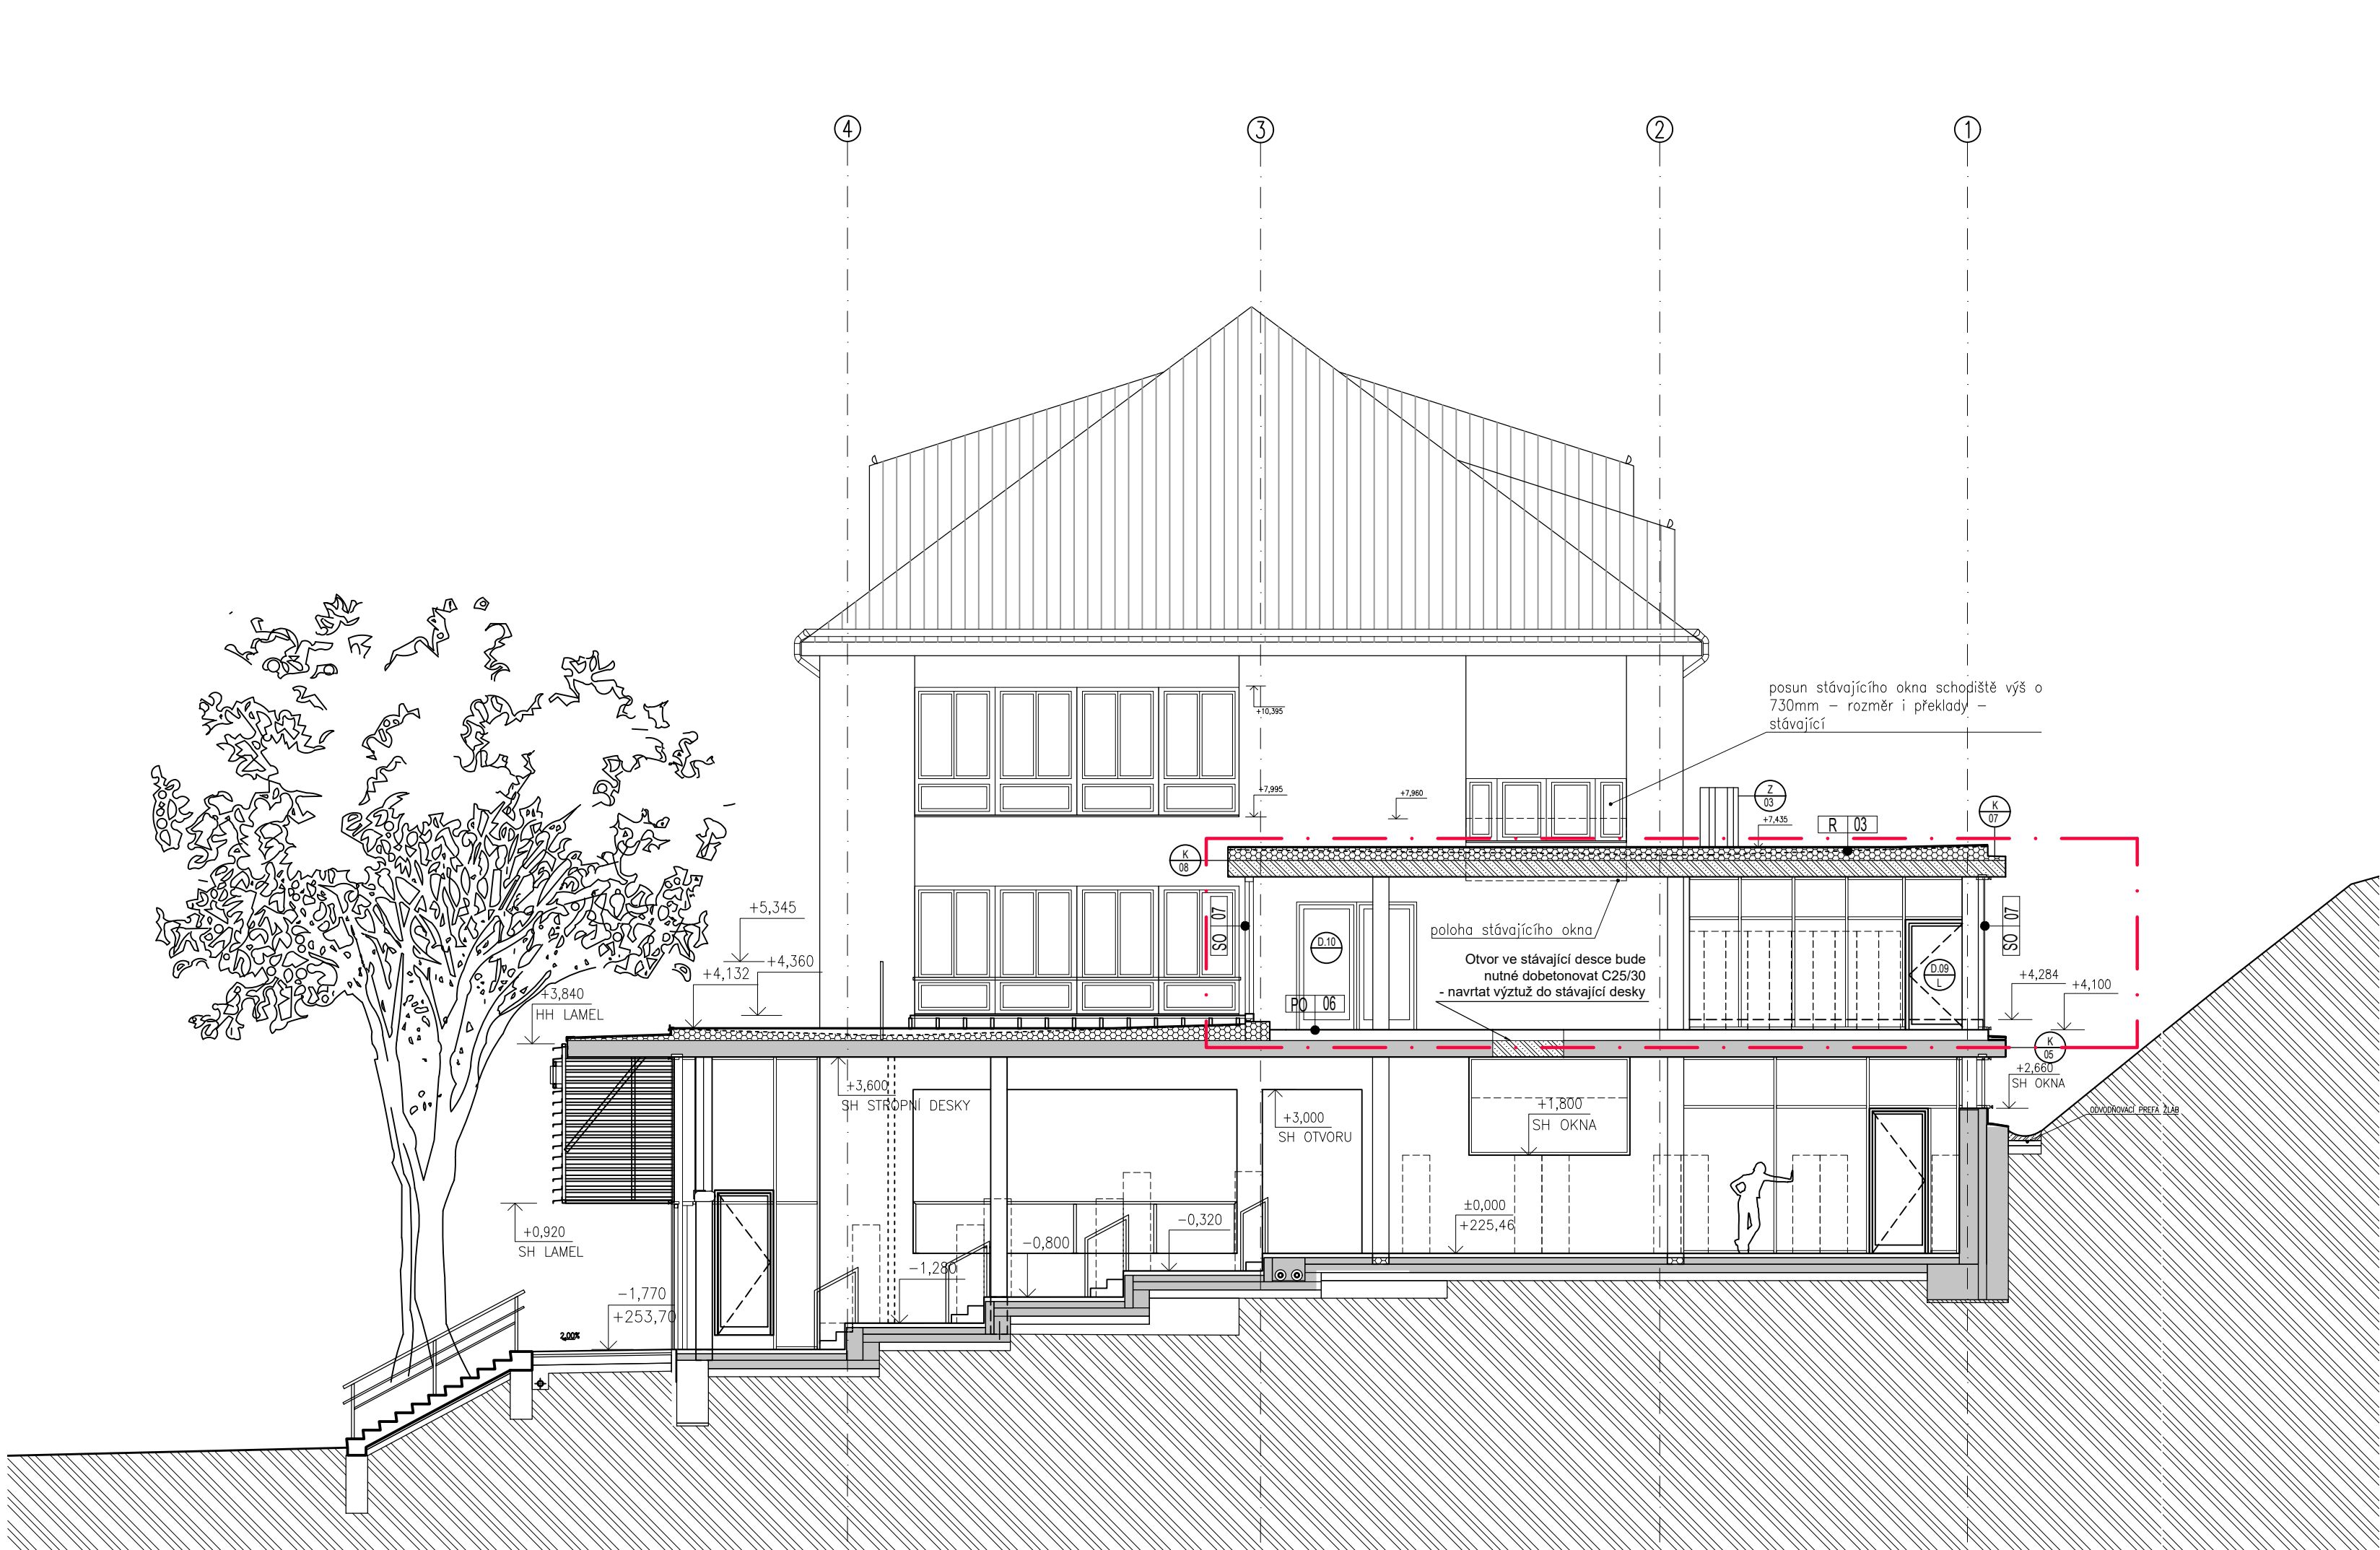

LEGENDA ŠRAF A ČAR

- řešený objekt
- STÁVAJÍCÍ KONSTRUKCE A STAVBY
- NOVÉ KONSTRUKCE - zdívo 100-200mm
- ŽELEZOBETON
- BETON PROSTÝ
- ZDIVO KUSOVÉ
- TEPELNÁ IZOLACE - EPS
- TEPELNÁ IZOLACE - MINERÁLNÍ VLNA
- XPS
- CLT
- HYDROIZOLACE
- ŠTĚRK, KAČÍREK, ŠTĚRKODŘ
- NASYPANÁ ZEMINA
- STÁVAJÍCÍ TERÉN

±0,000 =225,46m.n.m, B.p.v. = 1NP

POZNÁMKA:		
	INVESTOR: Město Černošice Karlštejnská 259, Černošice	
	GENERÁLNÍ PROJEKTANT: Grido, architektura a design, s.r.o. Vlkova 17 130 00 Praha 3 kontakt: Ing. arch. Peter STICZAY–GROMSKI grido@grido.cz, +420 602 249 181	
	ZPRACOVATEL ČÁSTI: Grido, architektura a design, s.r.o. Vlkova 17 130 00 Praha 3 kontakt: Ing. arch. Peter STICZAY–GROMSKI grido@grido.cz, +420 602 249 181	
		
ZODPOVĚDNÝ PROJEKTANT:	Ing. arch. Peter Sticzay-Gromski	
VYPRACOVAL:	Ing. arch. Martin Kuncel	
NÁZEV PROJEKTU: rozšíření ZŠ Černošice Mokropsy Pod školou 447		
ČÁST DOKUMENTACE: Architektonicko-stavební řešení		DIL DOKUMENTACE: D.1.1
STUPEŇ DOKUMENTACE: DÚR+DSP		PARÉ ČÍSLO:
ČÍSLO ZAKÁZKY:	DATUM: 29.3.2023	
	MĚŘÍTKO: 1:100	
NÁZEV VÝKRESU: SO.3.04; SO.3.05_řez Y-Y		Č.VÝKRESU: 06
		REVIZE:

OBSAH TOHOTO VÝKRESU JE AUTORSKÝM VLASTNICTVÍM FIRMY GRIDO, ARCHITEKTURA A DESIGN, S.R.O. A SMÍ BÝT POUŽIT NEBO DÁLĚ REPRODUKOVÁN JEDINĚ SE SOUHLASEM AUTORA.